



Berekening inhoud conform schetsplan

01-07-2014

bestaande inhoud binnen beschermingszone A : 2560m³
toegestaan buiten contour: 20% x 2560 = 512m³


totaal aantal m³ buiten contour: 770m³ >> voldoet niet

Indien het nieuw te bouwen bouwwerk 1000mm naar achteren verplaatst wordt, is het totaal aantal m³ buiten de contour ca.512m³, hierdoor voldoet het.



ARCHITECTENBUREAU WILLEM KORT BNA

Oude Haven 15
4301JJ Zierikzee
t. (0111) 41 57 73
info@willemkort.nl
www.willemkort.nl

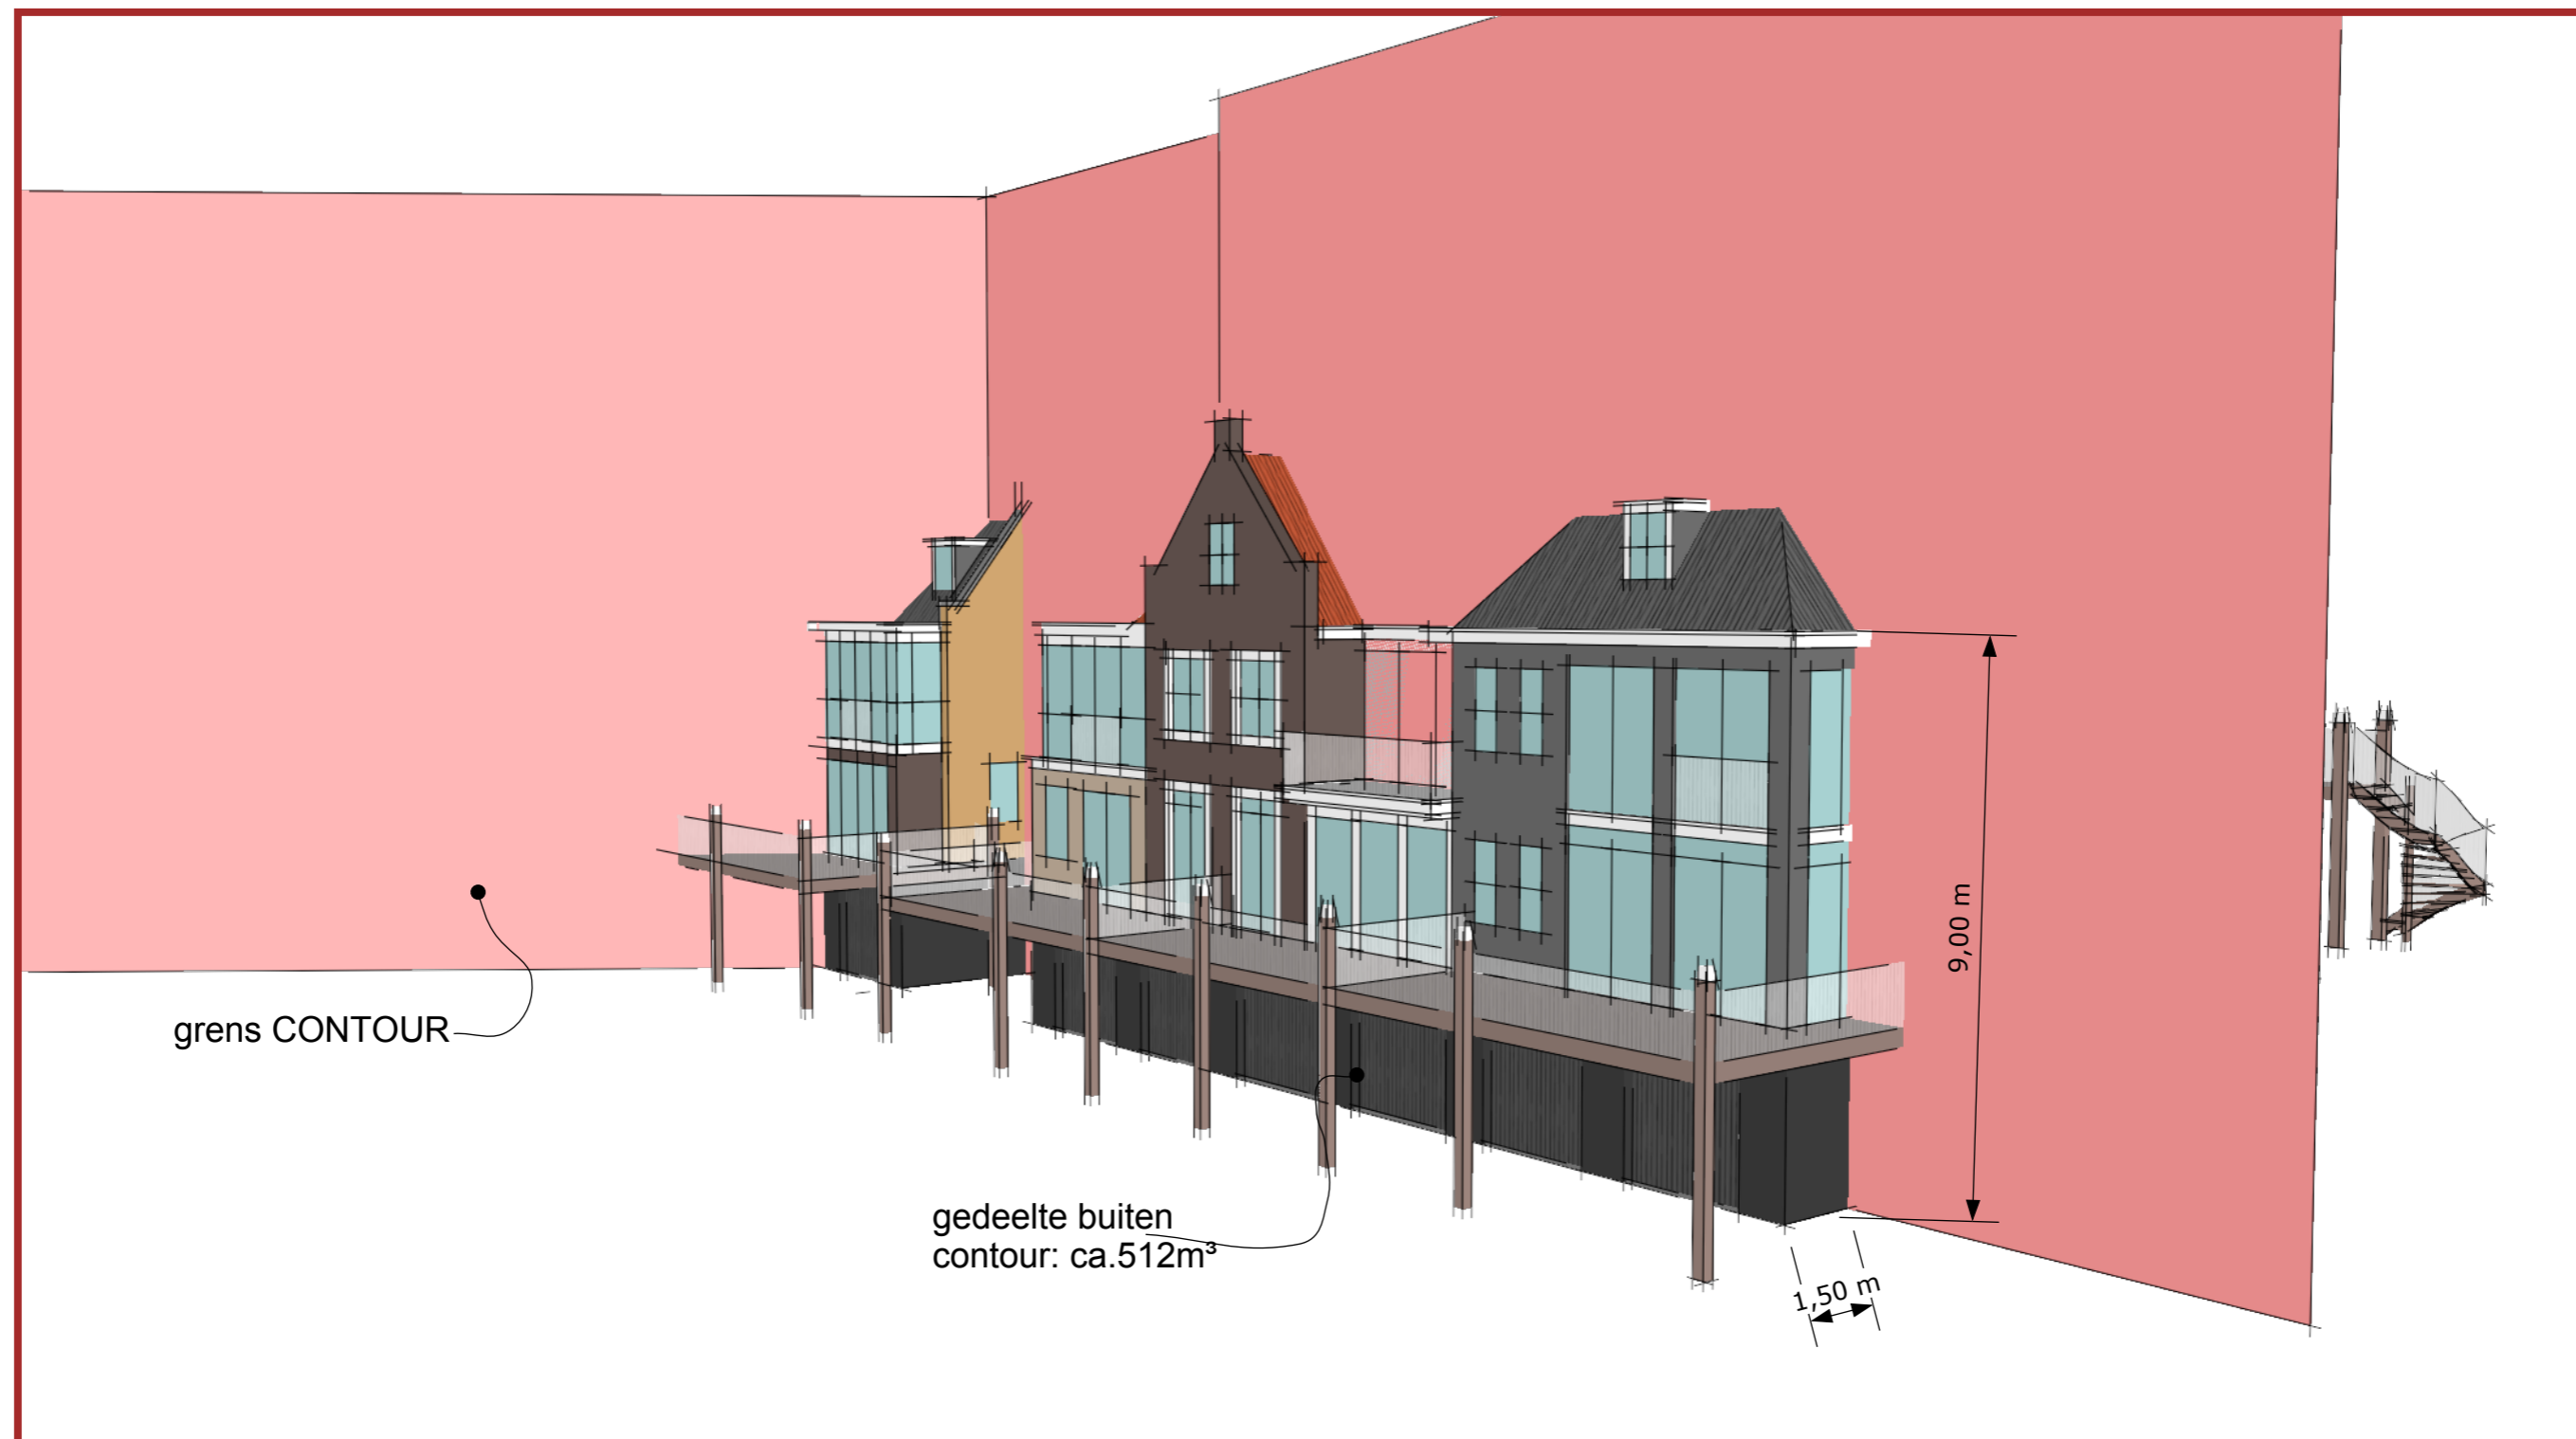

Berekening inhoud na verschuiving 1000mm

01-07-2014

bestaande inhoud binnen beschermingszone A : 2560m³
 toegestaan buiten contour: 20% x 2560 = 512m³

totaal aantal m³ buiten contour: ca.512m³ >> voldoet



ARCHITECTENBUREAU WILLEM KORT BNA

Oude Haven 15
 4301JJ Zierikzee
 t. (0111) 41 57 73
 info@willemkort.nl
 www.willemkort.nl