



Locatie oude OBS / Opstallen Mr Muijs

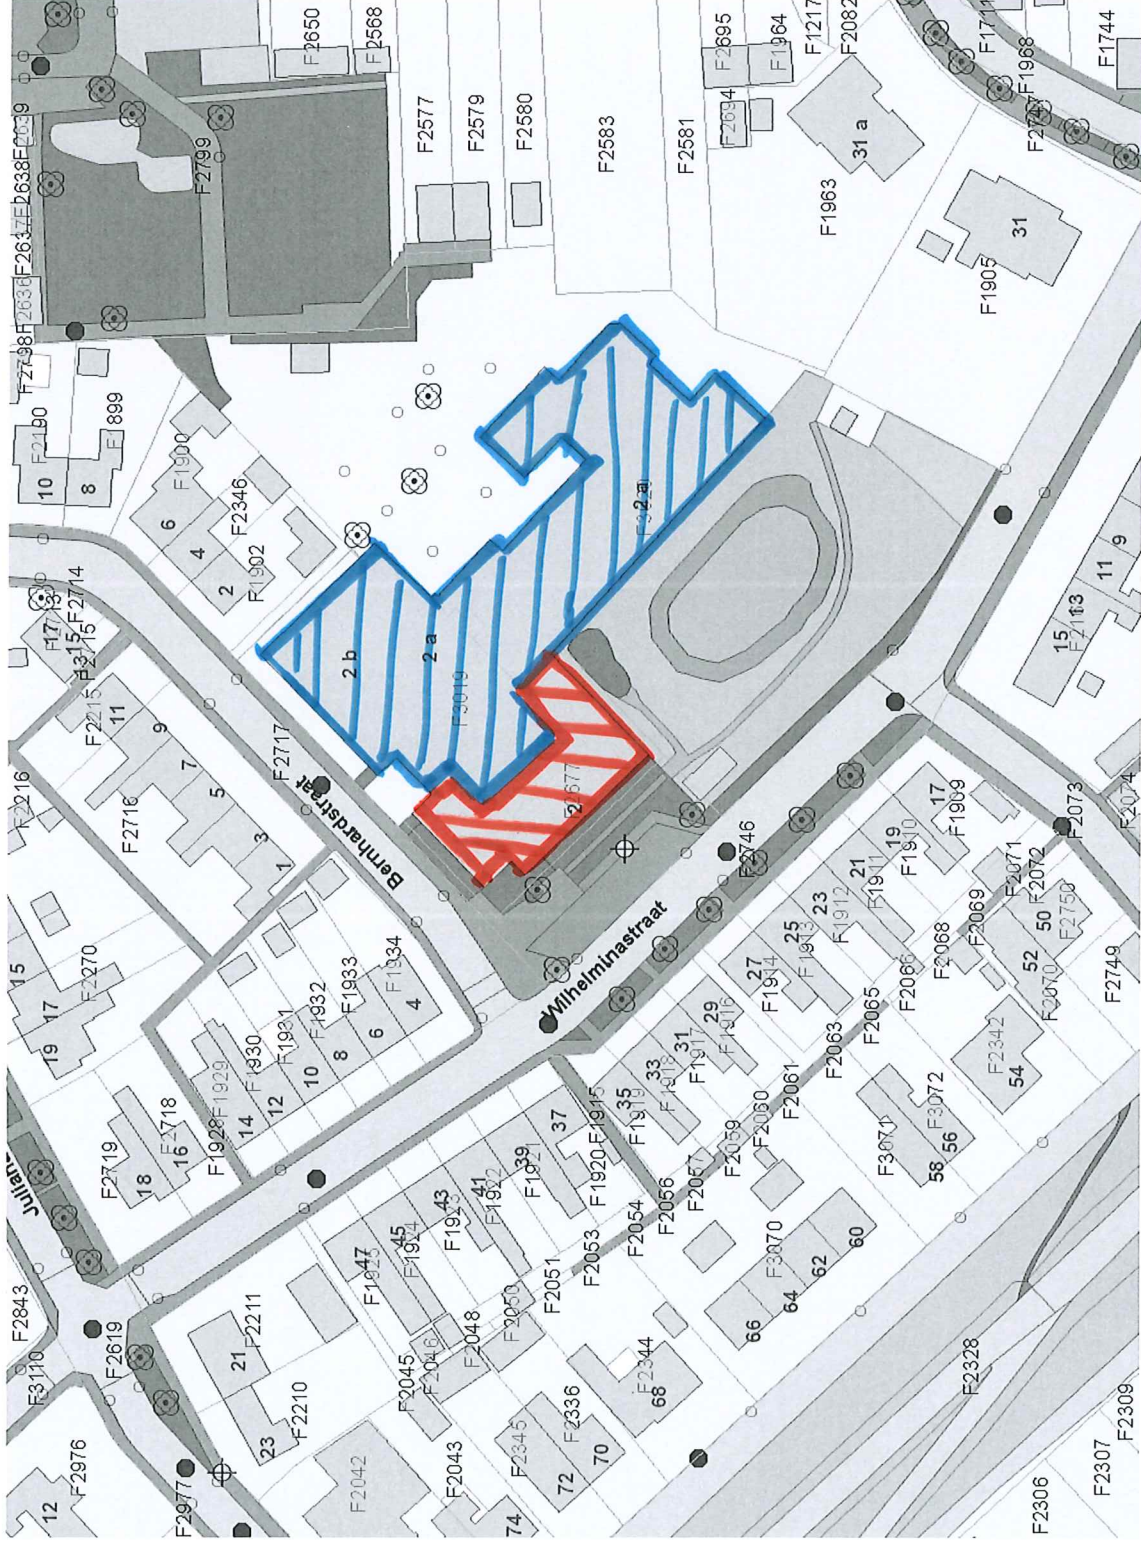

Legenda	
Huisnummer	Bouw gestart
Panden	Bouwvergunning verleend
	Buiten gebruik
	In gebruik
	In gebruik (niet ingemeten)
	Sloopvergunning verleend
Standplaats	
Ligplaats	
Percelen	Definitief
	Voorlopig
Straatnaam	
PUT	inspectie- / rioolput
	kolk
Paal	afsluitpaal
	drukknoppaal
	haltepaal
	hectometerpaal
	lichtmast
	niet gespecificeerd
	praatpaal
	verkeersregelinstallatiepaal
Boom	
Overig Terreindeel	

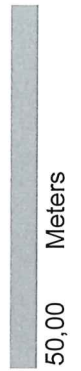

Auteur: TV
 Datum: 30-09-2019
 Schaal: 1:1.000