


Plangebied

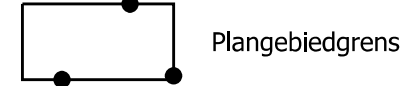

Bestemmingen

A	Agrarisch
B	Bedrijf
CO	Cultuur en ontspanning
G	Groen
H	Horeca
M	Maatschappelijk
N	Natuur
N-LG	Natuur - Landgoederen
R	Recreatie
S	Sport
V	Verkeer
WA	Water
WA-DW	Water - Deltawater
WT	Windturbine
W	Wonen

Dubbelbestemmingen

WR-A-1	Waarde - Archeologie - 1
WR-A-2	Waarde - Archeologie - 2
WR-A-3	Waarde - Archeologie - 3
WR-A-4	Waarde - Archeologie - 4
WR-A-5	Waarde - Archeologie - 5
WR-N	Waarde - Natuur
WR-WD	Waarde - Waardevolle dijk
WS-WK	Waterstaat - Waterkering

Gebiedsaanduidingen

(geluidzone - industrie)	geluidzone - industrie
(luchtvaartverkeerzone)	luchtvaartverkeerzone
(milieuzone - geurzone)	milieuzone - geurzone
(veiligheidszone - lpg)	veiligheidszone - lpg
(veiligheidszone - windturbine)	veiligheidszone - windturbine
(vrijwaringszone - dijk)	vrijwaringszone - dijk
(vrijwaringszone - molenblootop)	vrijwaringszone - molenblootop
(vrijwaringszone - straatpad)	vrijwaringszone - straatpad
1	wro-zone - ontheffingsgebied - 1
1	wro-zone - wijzigingsgebied - 1
2	wro-zone - wijzigingsgebied - 2
3	wro-zone - wijzigingsgebied - 3

Functieaanduidingen

(a)	agrarisch
(al)	agrarisch loonbedrijf
(aqc)	aquacultuur
(bw)	bedrijfswoning
(-bw)	bedrijfswoning uitgesloten
(bp)	begraafplaats

(bo)	bos
(cs)	caravanstalling
(co)	cultuur en ontspanning
(dr)	dagrecreatie
(ds)	dierenasiel
(ew)	ecologische waarde
(gm)	gemaal
(ha)	haven
(h)	horeca
(hv)	hovenier
(iv)	intensieve veehouderij
(jo)	jeugdopvang
(kt)	kampeerterrein
(ma)	manege
(mu)	museum
(op)	opslag
(pf)	paardenfokkerij
(ph)	paardenhouderij
(pb)	partyboerderij
(rw)	recreatiewoning
(sil)	silo
(sl)	sluis
(sa-aik)	specifieke vorm van agrarisch - agrarisch innovatie- en kenniscentrum
(sa-hb)	specifieke vorm van agrarisch - hobbyboerderij
(sb-aav)	specifieke vorm van bedrijf - agrarische aan- en verkooporganisatie
(sb-dp)	specifieke vorm van bedrijf - dierenpension
(sb-gdij)	specifieke vorm van bedrijf - groenvoederdrogerij
(sb-vhl)	specifieke vorm van bedrijf - veehandel
(sb-vbw)	specifieke vorm van bedrijf - visbewerkingsinrichting
(sco-lt)	specifieke vorm van cultuur en ontspanning - landschapstuin
(sh-ts)	specifieke vorm van horeca - theeschenkerij
(sm-ged)	specifieke vorm van maatschappelijk - gedenkteken
(sm-mol)	specifieke vorm van maatschappelijk - molen
(sn-nog)	specifieke vorm van natuur - natuurontwikkelingsgebied
(sr-bst)	specifieke vorm van recreatie - botenstalling
(sr-cam)	specifieke vorm van recreatie - camperpark
(sr-lc)	specifieke vorm van recreatie - landschapscamping
(sr-stp)	specifieke vorm van recreatie - strandpaviljoen
(sr-ssh)	specifieke vorm van recreatie - strandslaaphuizen
(sr-ss)	specifieke vorm van recreatie - surfschool
(sr-wsk)	specifieke vorm van recreatie - waterski baan
(str)	strand
(tc)	tuincentrum
(vr)	verblijfsrecreatie



BESTEMMINGSPLAN "LANDELIJK GEBIED 2013"

VASTGESTELD BIJ RAADSBSLUIT VAN DE GEMEENTE NOORD-BEVELAND, 29 AUGUSTUS 2013


DE VOORZITTER,

DE GRIFFIER,

(vml)	verkoop punt motorbrandstoffen met lpg
(vt)	volkstuin
(wz)	waterzuiveringsinstallatie
(zbo)	zorgboerderij

Maatvoeringaanduidingen

(maatvoeringsvlak)	maatvoeringsvlak
E	maximum aantal wooneenheden
(maximum bebouwd oppervlak (m2))	maximum bebouwd oppervlak (m2)
(maximum aantal strandslaaphuizen)	maximum aantal strandslaaphuizen

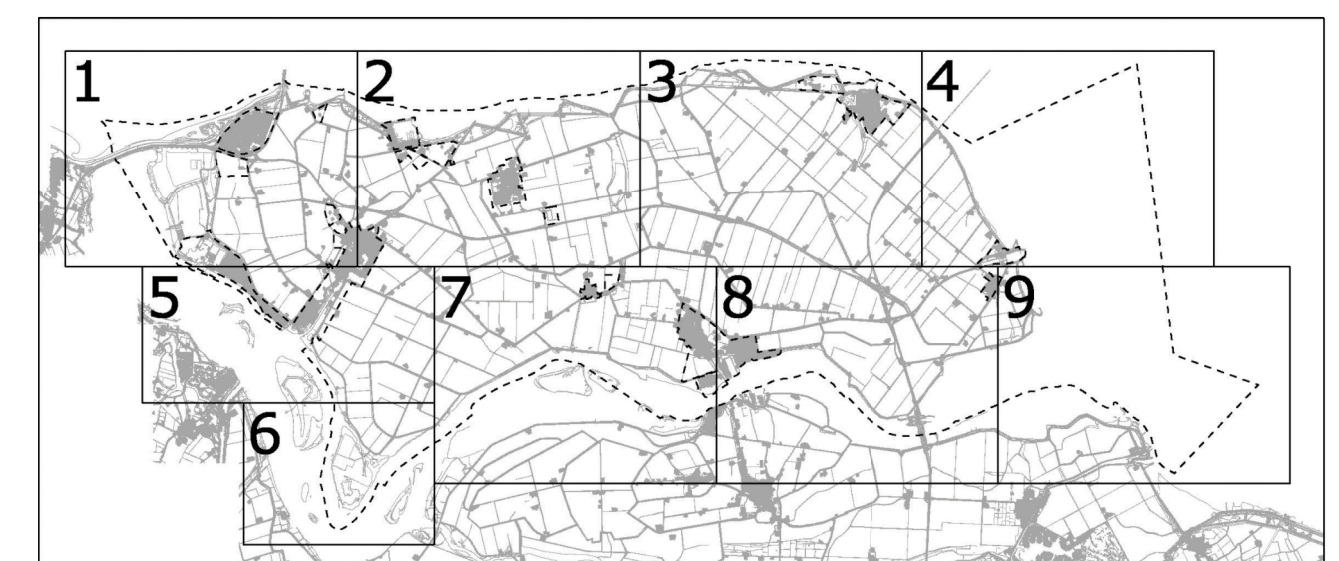

ROTHUIZEN

ARCHITECTEN STEDENBOUWKUNDIGEN

Middelburg Kleverskerkseweg 49
Postbus 29 4330 AA
telefoon: +31 118 653737
fax: +31 118 615921

Breda Reduiflaan 31
Postbus 2128 4800 CC
telefoon: +31 76 5317444
fax: +31 76 5317455

email: rdh@rdh.nl
website: www.rothuizen.eu

GEMEENTE NOORD-BEVELAND

Project: BESTEMMINGSPLAN "LANDELIJK GEBIED 2013"

Projectnr: NB 2010 Blad: 10 van 10

Schaal: 1 : 5000 Ontwerp: 11-04-2013

Formaat: 60 x 60 Vastgesteld: 29-08-2013

Getekend: pej NL.IMRO.1695.BPLandelijk2013-VA01

