


Plangebied




Plangebiedgrens


Bestemmingen

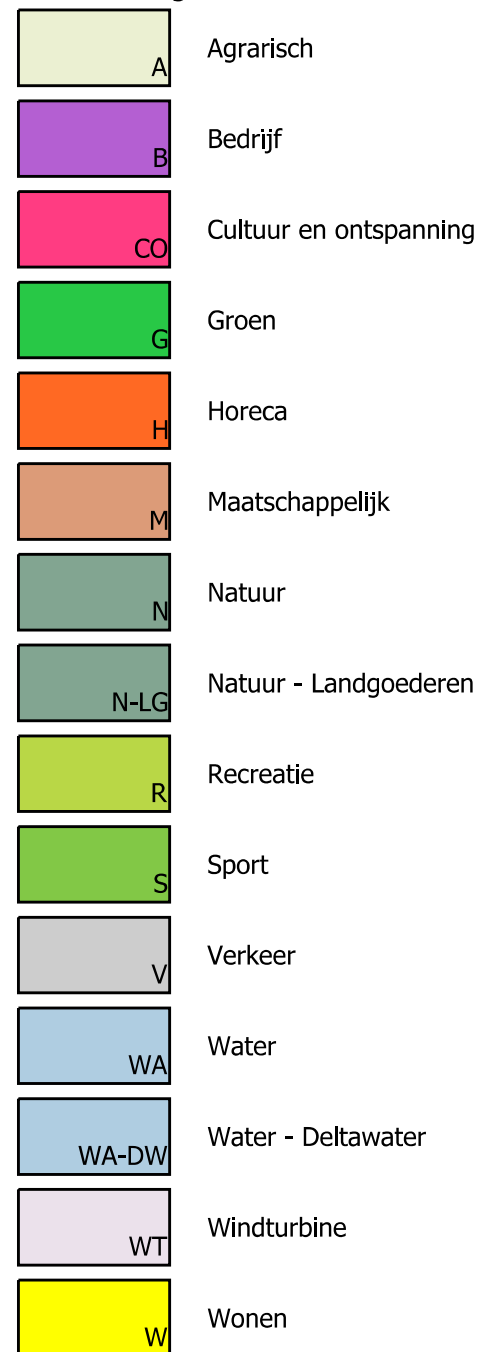


Dubbelbestemmingen

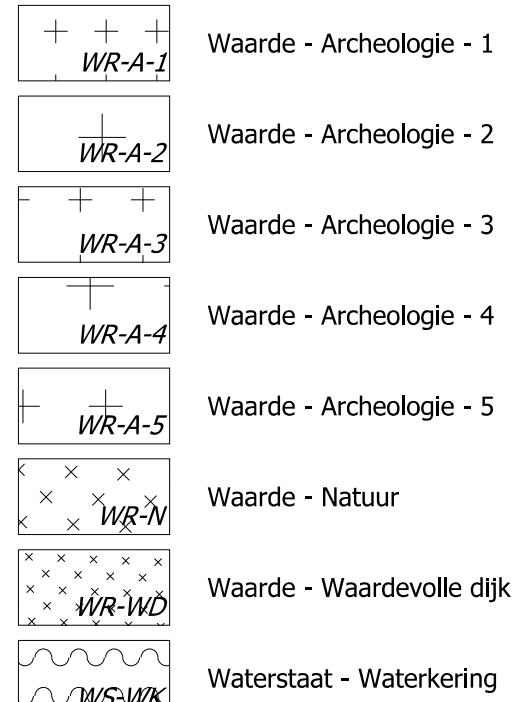

Gebiedsaanduidingen

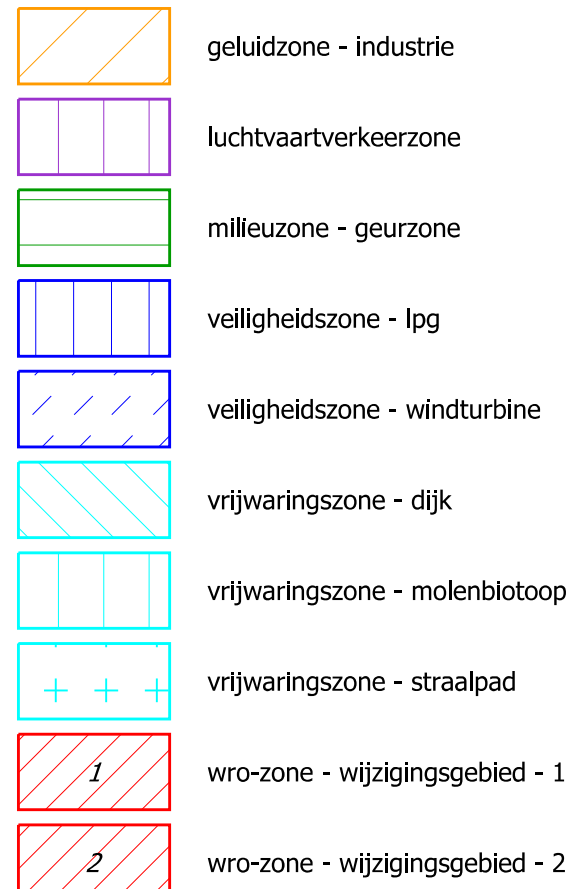


Funcieaanduidingen

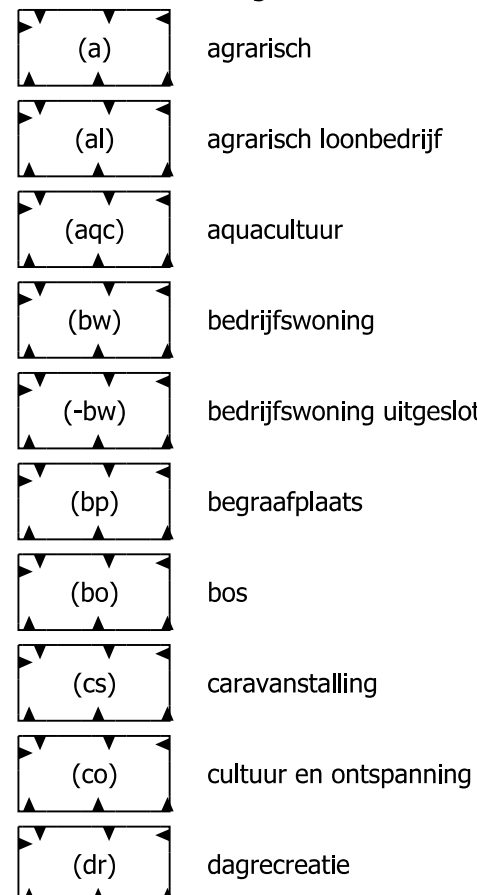

(ds)	dierenasiel
(ew)	ecologische waarde
(gm)	gemaal
(ha)	haven
(h)	horeca
(hv)	hovenler
(iv)	intensieve veehouderij
(jo)	jeugdopvang
(kt)	kampeerterrein
(ma)	manege
(mu)	museum
(op)	opslag
(pf)	paardenfokkerij
(ph)	paardenhouderij
(pb)	partyboerderij
(rw)	recreatiewoning
(sil)	silo
(sl)	sluis
(sa-aik)	specifieke vorm van agrarisch - agrarisch innovatie- en kenniscentrum
(sa-hb)	specifieke vorm van agrarisch - hobbyboerderij
(sb-aav)	specifieke vorm van bedrijf - agrarische aan- en verkooporganisatie
(sb-dp)	specifieke vorm van bedrijf - dierenpension
(sb-gdij)	specifieke vorm van bedrijf - groenvoerdrogerij
(sb-vhl)	specifieke vorm van bedrijf - veehandel
(sb-vbw)	specifieke vorm van bedrijf - visbewerkinginrichting
(sco-lt)	specifieke vorm van cultuur en ontspanning - landschapstuin
(sh-ts)	specifieke vorm van horeca - theeschenkerij
(sm-ged)	specifieke vorm van maatschappelijk - gedenkteken
(sm-mol)	specifieke vorm van maatschappelijk - molen
(sn-nog)	specifieke vorm van natuur - natuurontwikkelingsgebied
(sr-cam)	specifieke vorm van recreatie - camperpark
(sr-lc)	specifieke vorm van recreatie - landschapscamping
(sr-ssh)	specifieke vorm van recreatie - strandslaaphuis
(sr-wsk)	specifieke vorm van recreatie - waterskibaan
(str)	strand
(tc)	tuincentrum
(vr)	verblijfsrecreatie
(vml)	verkooppunt motorbrandstoffen met lpg
(vt)	volkstuin
(wz)	waterzuiveringsinstallatie
(zbo)	zorgboerderij

Maatvoeringaanduidingen

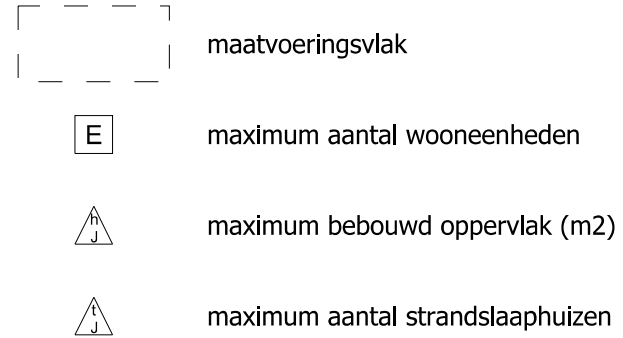


BESTEMMINGSPLAN "LANDELIJK GEBIED 2013"

VASTGESTELD BIJ RAADSBSLUIT VAN DE GEMEENTE NOORD-BEVELAND

DE VOORZITTER,

DE GRIFFIER,

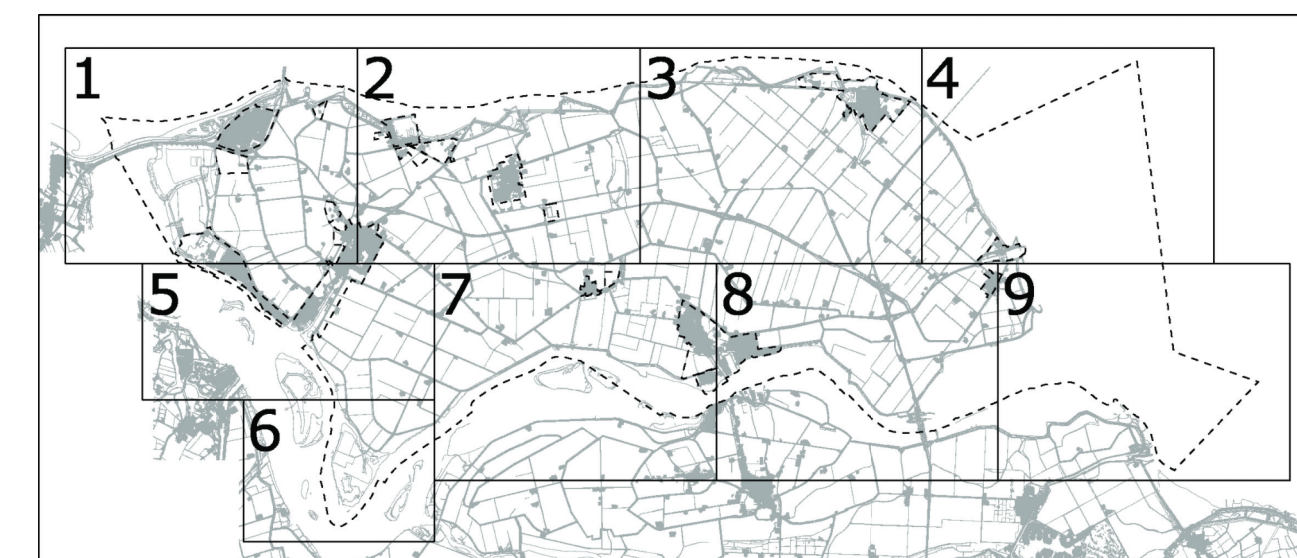

ROTHUIZEN

ARCHITECTEN STEDENBOUWKUNDIGEN

GEMEENTE NOORD-BEVELAND

Middelburg Kleverskerkseweg 49
Postbus 29 4330 AA
telefoon: +31 118 653737
fax: +31 118 615921

Breda Reduiflaan 31
Postbus 2128 4800 CC
telefoon: +31 76 5317444
fax: +31 76 5317455

email: rdh@rdh.nl
website: www.rothuizen.eu

Project: BESTEMMINGSPLAN "LANDELIJK GEBIED 2013"

Projectnr: NB 2010 Blad: 10 van 10

Schaal: 1 : 5000 Voorontwerp: 17-09-2012

Formaat: 60 x 60 Ontwerp: 11-04-2013

Getekend: pej Vastgesteld: NL.IMRO.1695.BPLandelijk2013-ON01

