


DE VOORZITTER,

DE GRIFFIER,

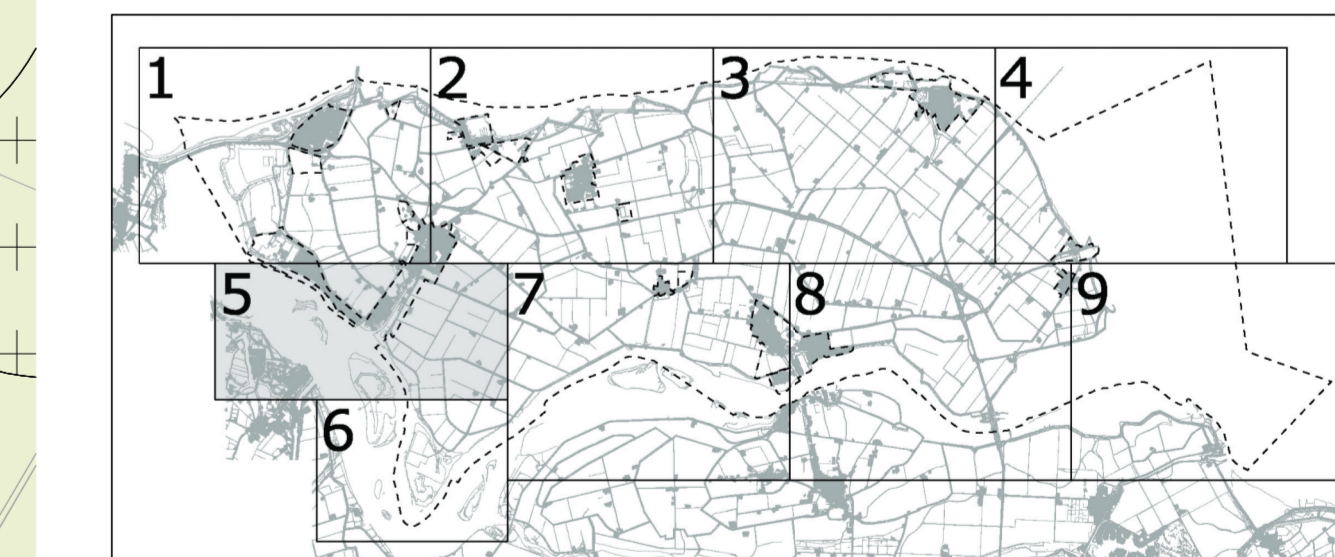

ROTHUIZEN

ARCHITECTEN STEDENBOUWKUNDIGEN

**GEMEENTE
NOORD-BEVELAND**

Wijk 01b Heerstrakweg 49
Rothuizen 25 4250 AA
telefoon: +31 181 653932
fax: +31 181 653933
Breedte Paradijslaan 31
Rothuizen 2128 4000 GC
telefoon: +31 76 5337444
fax: +31 76 5337445
e-mail: info@rothuizen.nl
website: www.rothuizen.nl

Project: BESTEMMINGSPLAN "LANDELIJK GEBIED 2013"

Projectnr: NB 2010 Blad: 5 van 10

Schaal: 1 : 5000 Voorontwerp: 17-09-2012

Formaat: 60 x 140 Vastgesteld: 11-04-2013

Bestand: pdf W. 18002_1695_R01_Landelijk2013-0001

Brno Helderberg

