PRINCIPEPROFIEL
Rijbaan tweezijdig bereden
Nieuwe situatie
Schaal 1:50

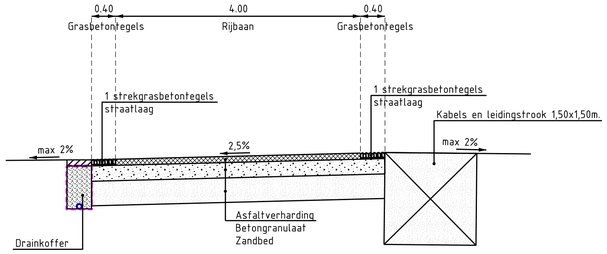

PRINCIPEPROFIEL
Rijbaan éénzijdig bereden
Nieuwe situatie
Schaal 1:50

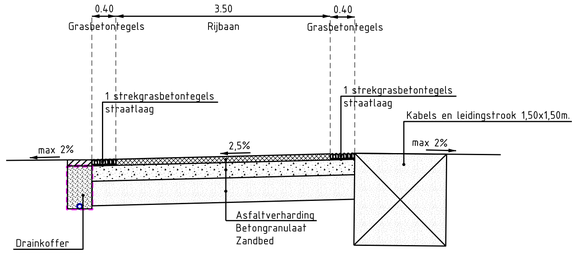

PRINCIPEPROFIEL
Parkeerplaats
Nieuwe situatie
Schaal 1:50

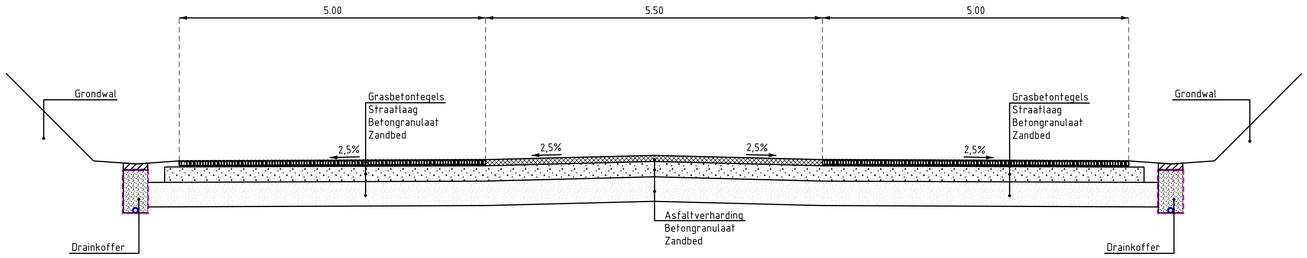

PRINCIPEDETAIL 03
Dam
Schaal 1:100

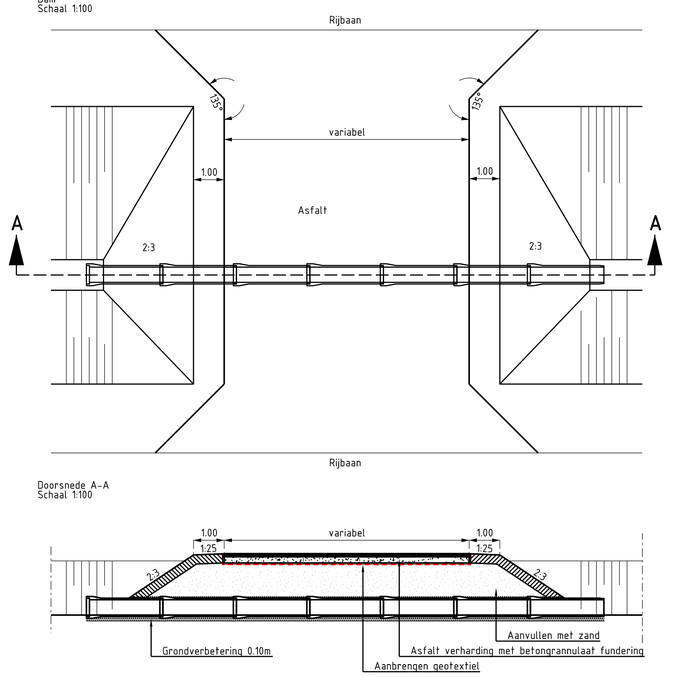

Principedetail 01
Taludbescherming
Schaal 1:20

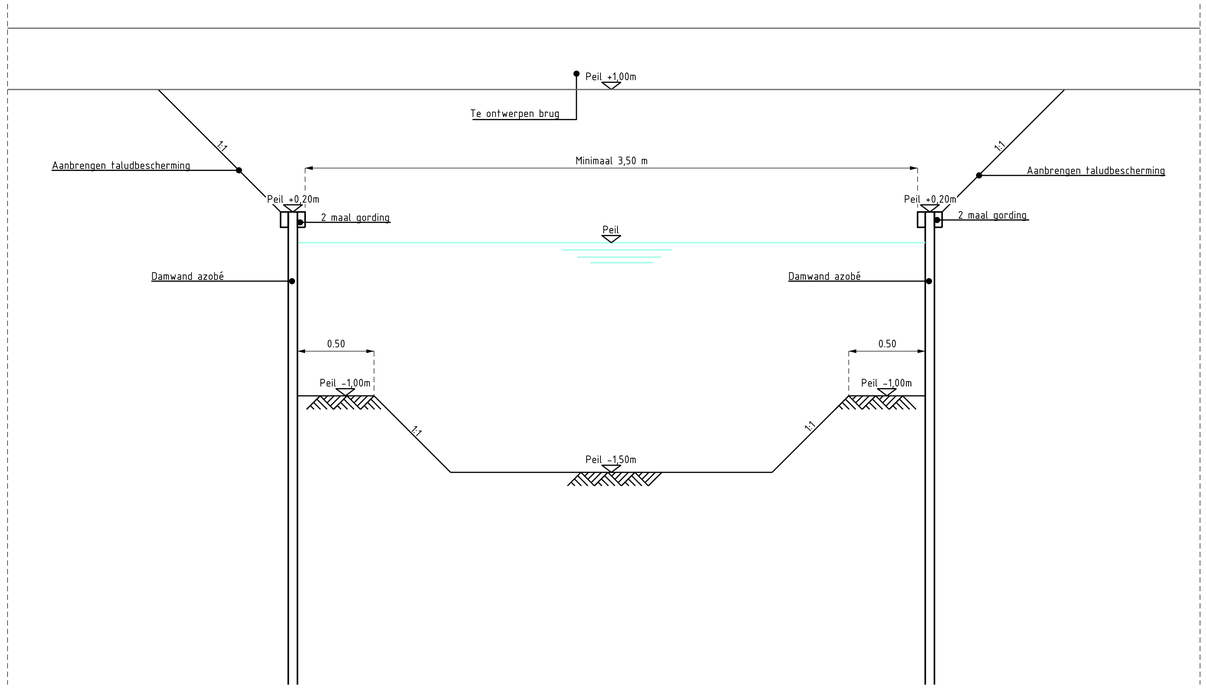

Principedetail 02
Drain Ø80 in drainkoffer
Schaal 1:20

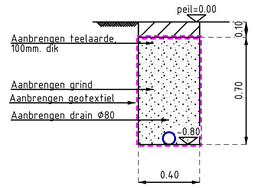

Bronnen:	Topografie: Opdrachtgever	Hoogtemeting Opdrachtn./ZEC	Kabels en Leidingen: Kl.C/ KPN	Ontwerp: Opdrachtgever	Maaiveld-hoogte	Hoogtematen+ t.o.v. N.A.P.	Randmaatvoering+ in centimeters	Tegelverharding+ in millimeters	Maatvoering+ in meters	+ tenzij anders aangegeven

Ver.	Datum	Omschrijving	Getek.	Gecontr.	Gez.
0	13-02-2018	Eerste concept uitgave	QVD	SDK	RMA
A					
B					
C					
D					

Projectstatus: **DEFINITIEF**

Opdrachtgever: Roompot PROJECTS

Opdrachtnemer: Zeeland Engineering Consultants, Civieltechnisch adviesbureau, www.zeeciviel.nl

Project: Ontwikkeling De Ontdekking te Kamperland

Onderdeel: Principe profielen en details

Formaat: A1
Schaal: variabel
Datum: 13-02-2018
Bladen: 1 van 1

Projectnummer:	Tekeningnummer:	Besteknummer:	Referentienummer:	Versie:
2017-051	VO_2017_051	nvt	2017-051	0

Bestandsnaam: VO_2017-051_A.dgn

op dit document berust het auteursrecht volgens artikel 46 van de DNR2011