

**BESTAANDE SITUATIE  
kavelgrenzen**

Schaal 1:1000




**LEGENDA (NIEUWE VERHARDING)**

- Ondergrond
- Kavelgrenzen te ontwikkelen kavels
- Kavelgrenzen
- Kavelnummer en oppervlakte

**Overzicht**

Schaal 1:10.000

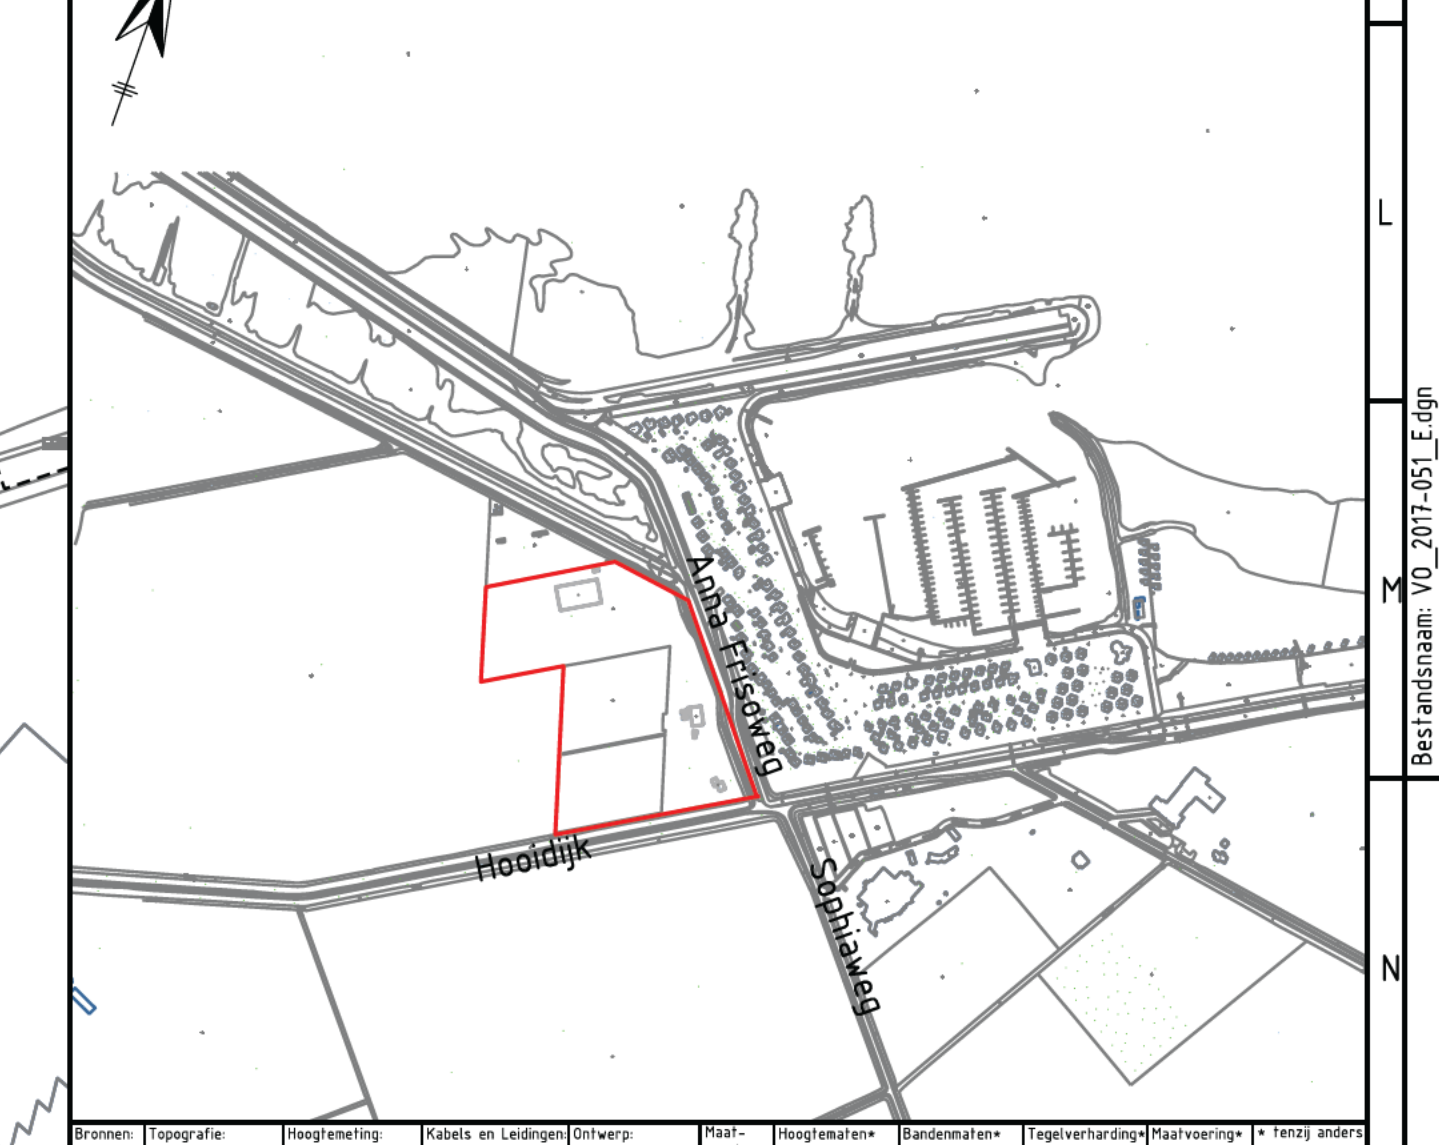

Ver	Datum	Omschrijving	Gecek	Gecontr.	Gez.
0	29-03-2018	Eerste uitgave			
A					
B					
C					
D					
E					

**DEFINITIEF**

Opdrachtgever: Roompot Projects

Project: "De Ontdekking" te Kamperland

Onderdeel: Kadastrale situatie

Projectnummer: 2017-942

Opdrachtnummer: VO\_2017-051-904

Bestelnummer: n.v.t.

Referentienummer: 2017-942

Firmaal: 40

Schaal: 1:1000

Datum: 29-03-2018

Bladen: 1 van 1

Bladzijde: 0

**Zeeland Engineering Consultants**  
Civieltechnisch adviesbureau

Bestandsnaam: VO\_2017-051-904