


duindoorn

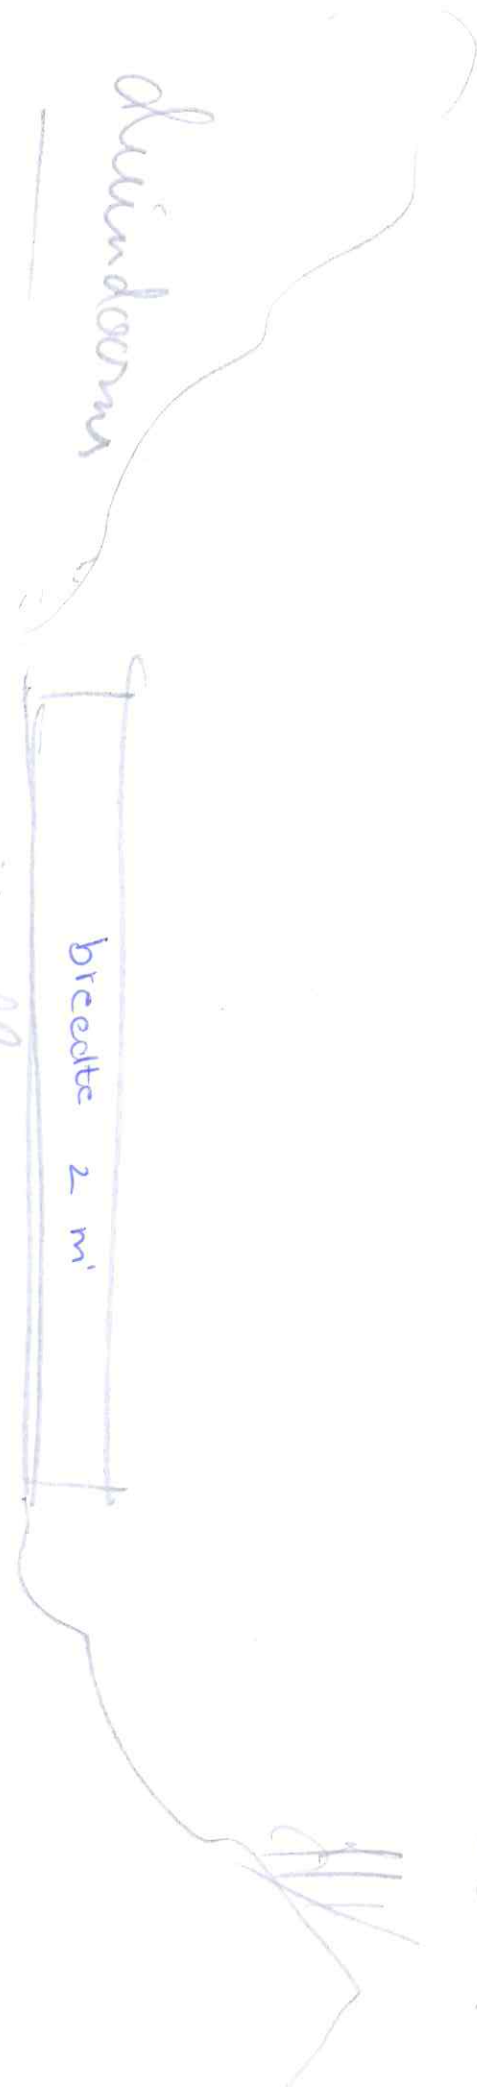

niet alleen ondergrond

betonplaten leggen

R000P
 Situatietekening
 nieuw aan te
 leggen pad
 achter de Beach Houses
 landelijke
 Volmer