






ROOFO
watervergunning Roompot
strand H.J. v. Koeveringenbaul.
Kamperland

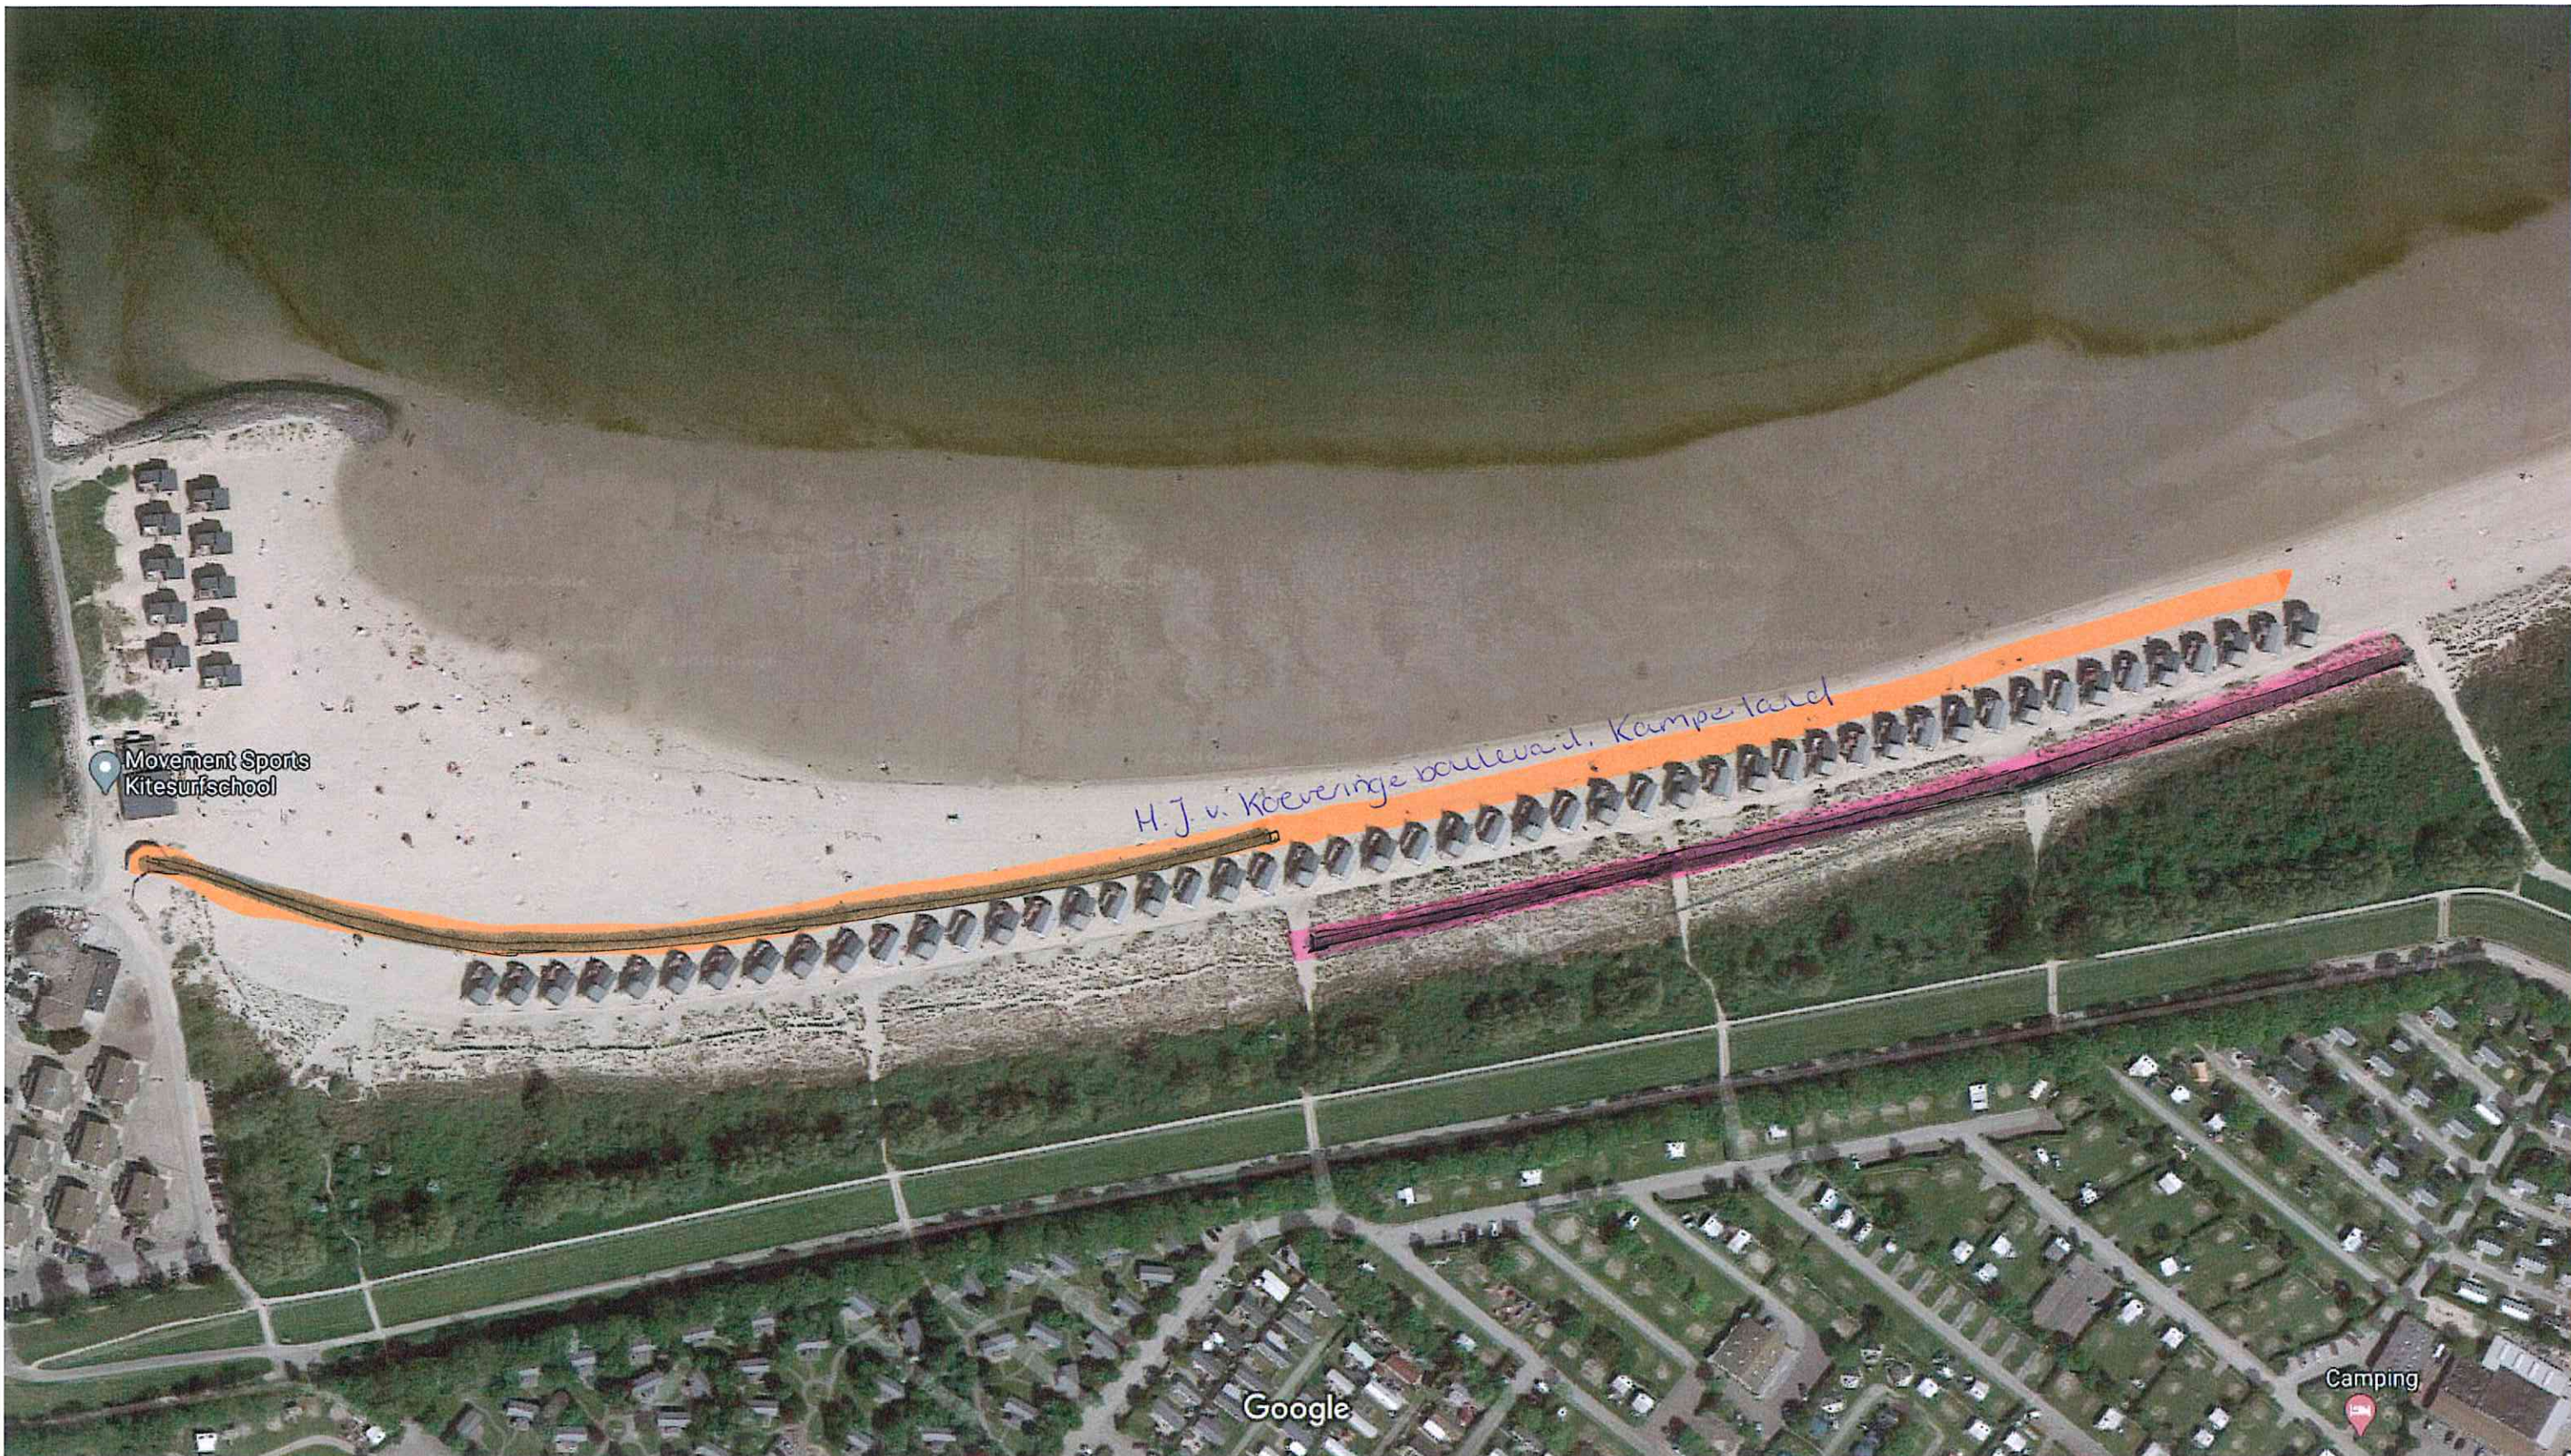

 Bestaande pad, waarvan laatste 300 meter gemiddeld 3 x per jaar wordt weggeslagen

 Nieuw aan te leggen pad
lengte pad 300 meter
breedte 2 meter