
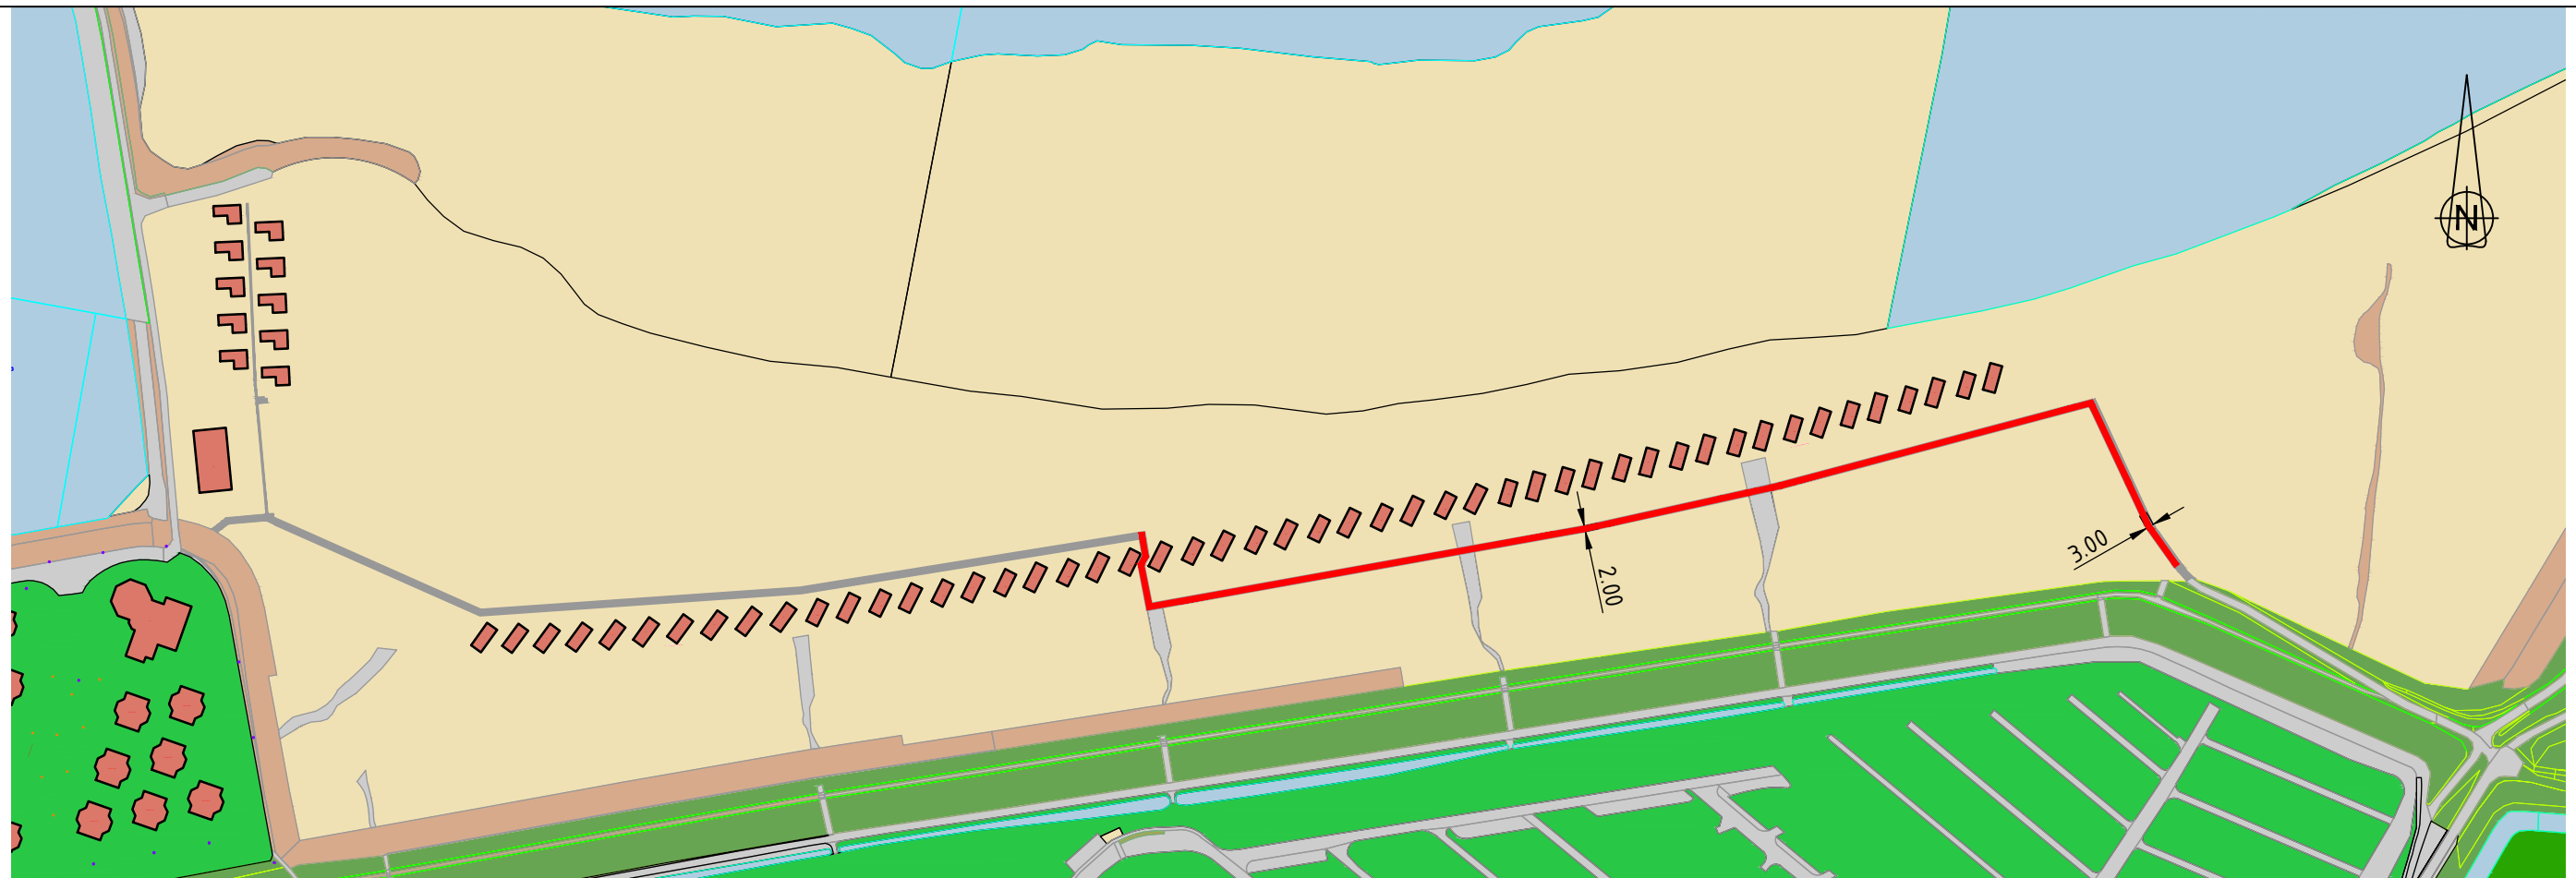


Dwarsdoorsnede Schaal 1:200

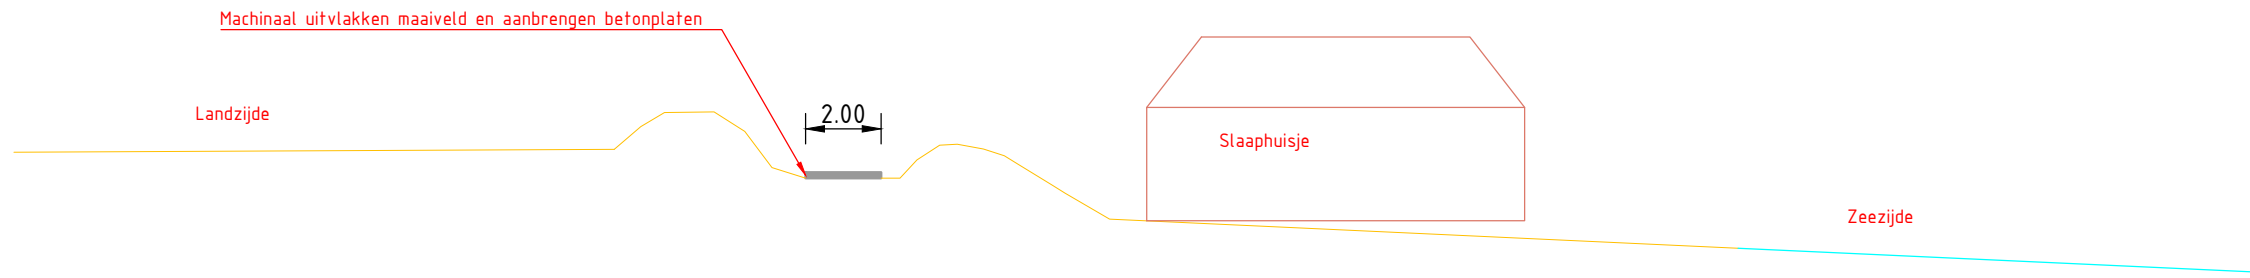

Legenda

Vlakkvulling	Omschrijving	Status
	Water	Bestaand
	Verhardingen	Bestaand
	Betonplaten 440m1	Nieuw
	Betonplaten	Bestaand
	Duinen/strand	Bestaand

Project: **Roompot Kamperland strand**

Omschrijving: **Watervergunning strand v. koevingenboulevard**

Getek.: Akkoord: Datum: 15-10-2020 Schaal: 1:2500

Prelaatweg 60
4363 NJ Aagtekerke
0118 581513
www.melse-maljaars.nl

