



**Voorgevel**  
ongewijzigd




**Achtergevel**  
ongewijzigd




**Rechtergevel**  
bestaand



**Rechtergevel**  
gewijzigd


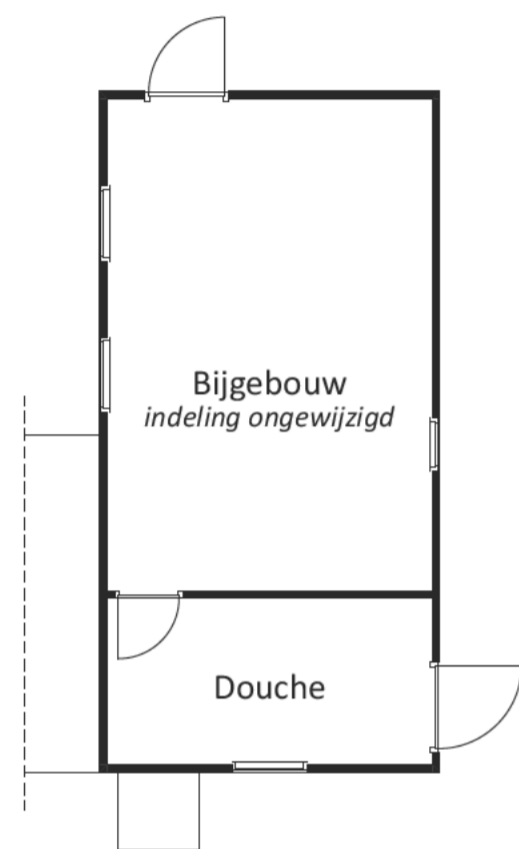


**Begane grond**  
bestaand

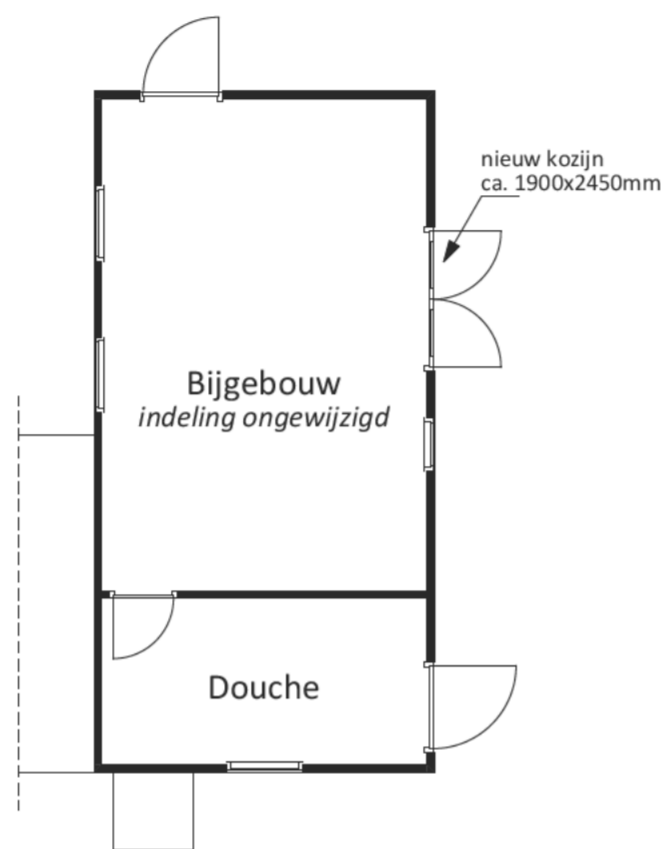

**Begane grond**  
gewijzigd

**Kozijn profilering**

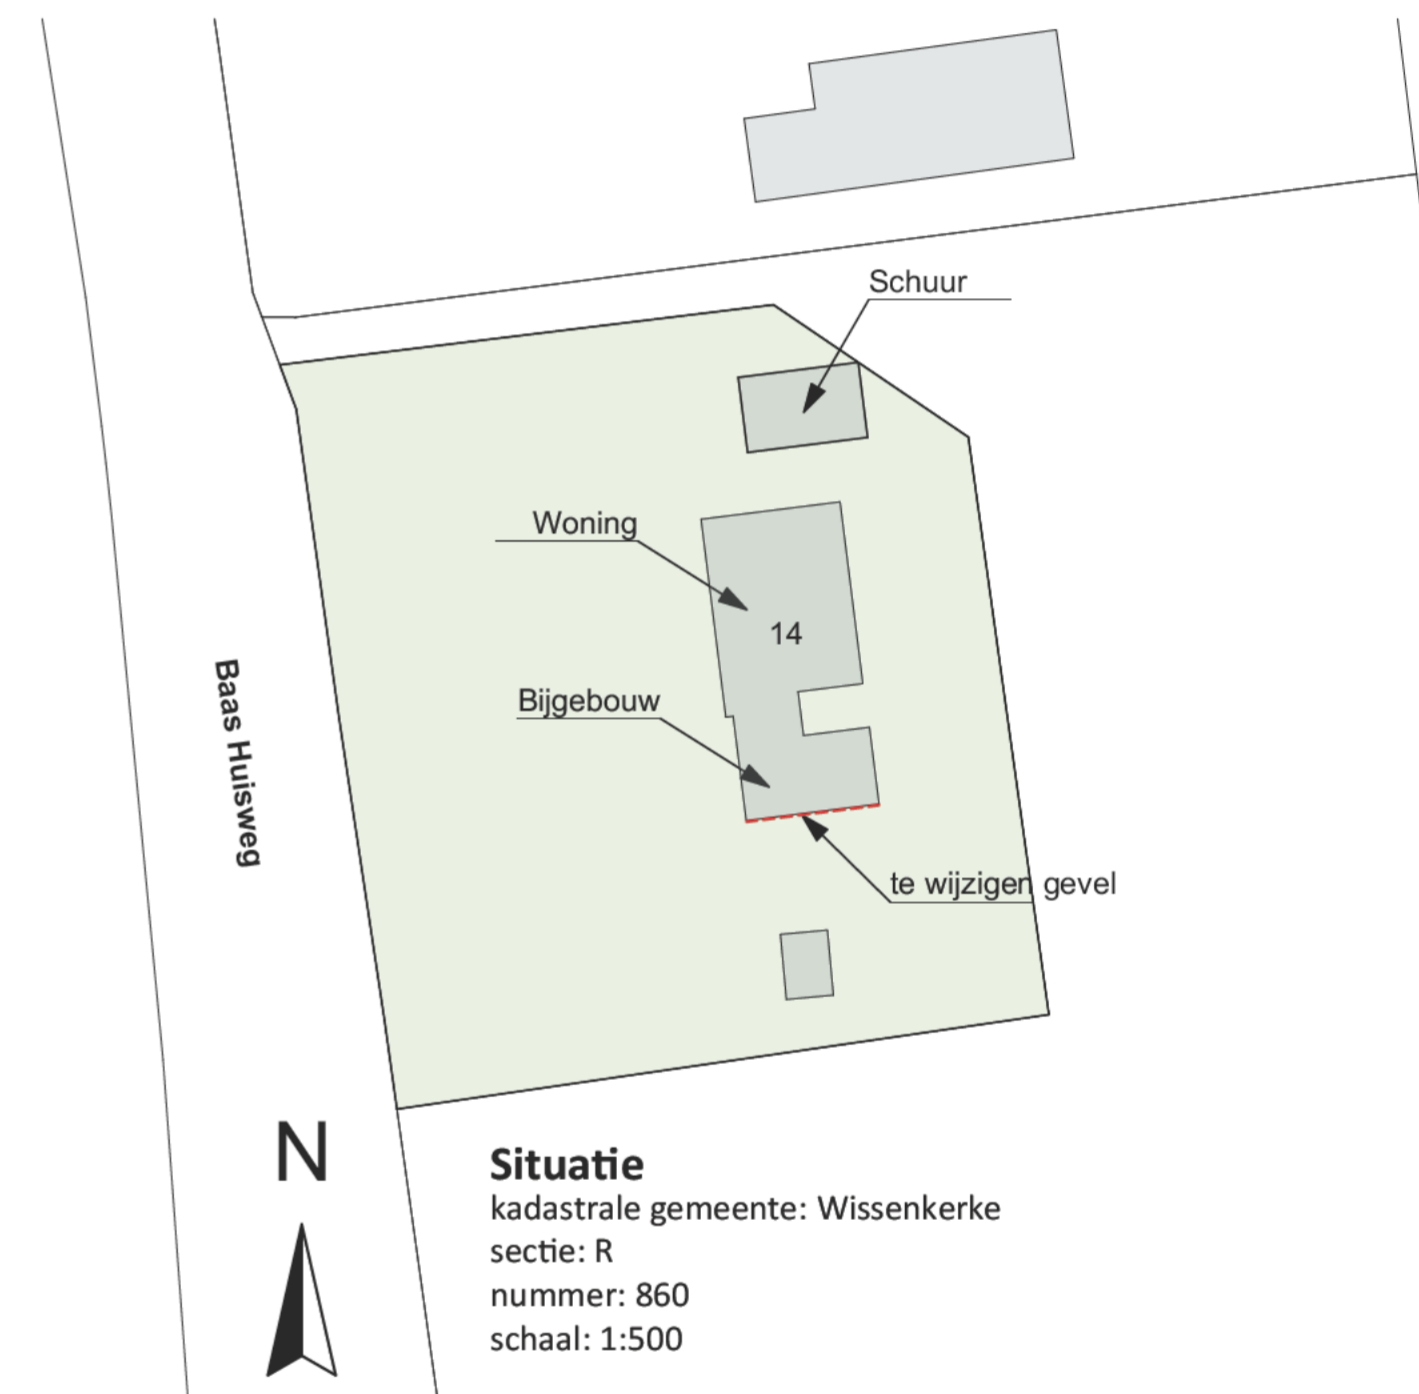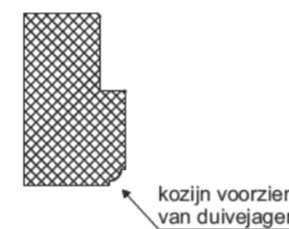

**DEMA**  
Bouwkundig Ingenieur

DEMA Bouwkundig Ingenieur  
Pootstraat 13  
4353 BH Serooskerke Walcheren  
info@dema.nu  
www.dema.nu

Opdrachtgever:	[Redacted]		
Project:	<b>Gevelwijziging bijgebouw Baas Huisweg 14, 4493 NE Kamperland</b>		
Onderwerp:	Plattegrond, gevels, doorsnede en situatie	Formaat:	A2
Datum:	25-02-2022	Schaal:	1:500, 1:100, 1:5
Gewijzigd:	a 12-09-2022    d b                    e c                    f	Fase:	Voorlopig Ontwerp
		Bladnr:	<b>VO-01</b>