

Architecten alliantie




NICOLAASKERK KORTGENE
PRESENTATIE INTERIEUR

7 SEPTEMBER 2017

100% multifunctioneel

VOORSTELLEN


1. Toegangsdeuren
2. Vloer
3. Verlichting
4. Schilderwerk
5. Zonwering
6. Verwarming
7. Glaspanelen met wapens
8. Expo panelen
9. Zitelementen
10. Stoelen

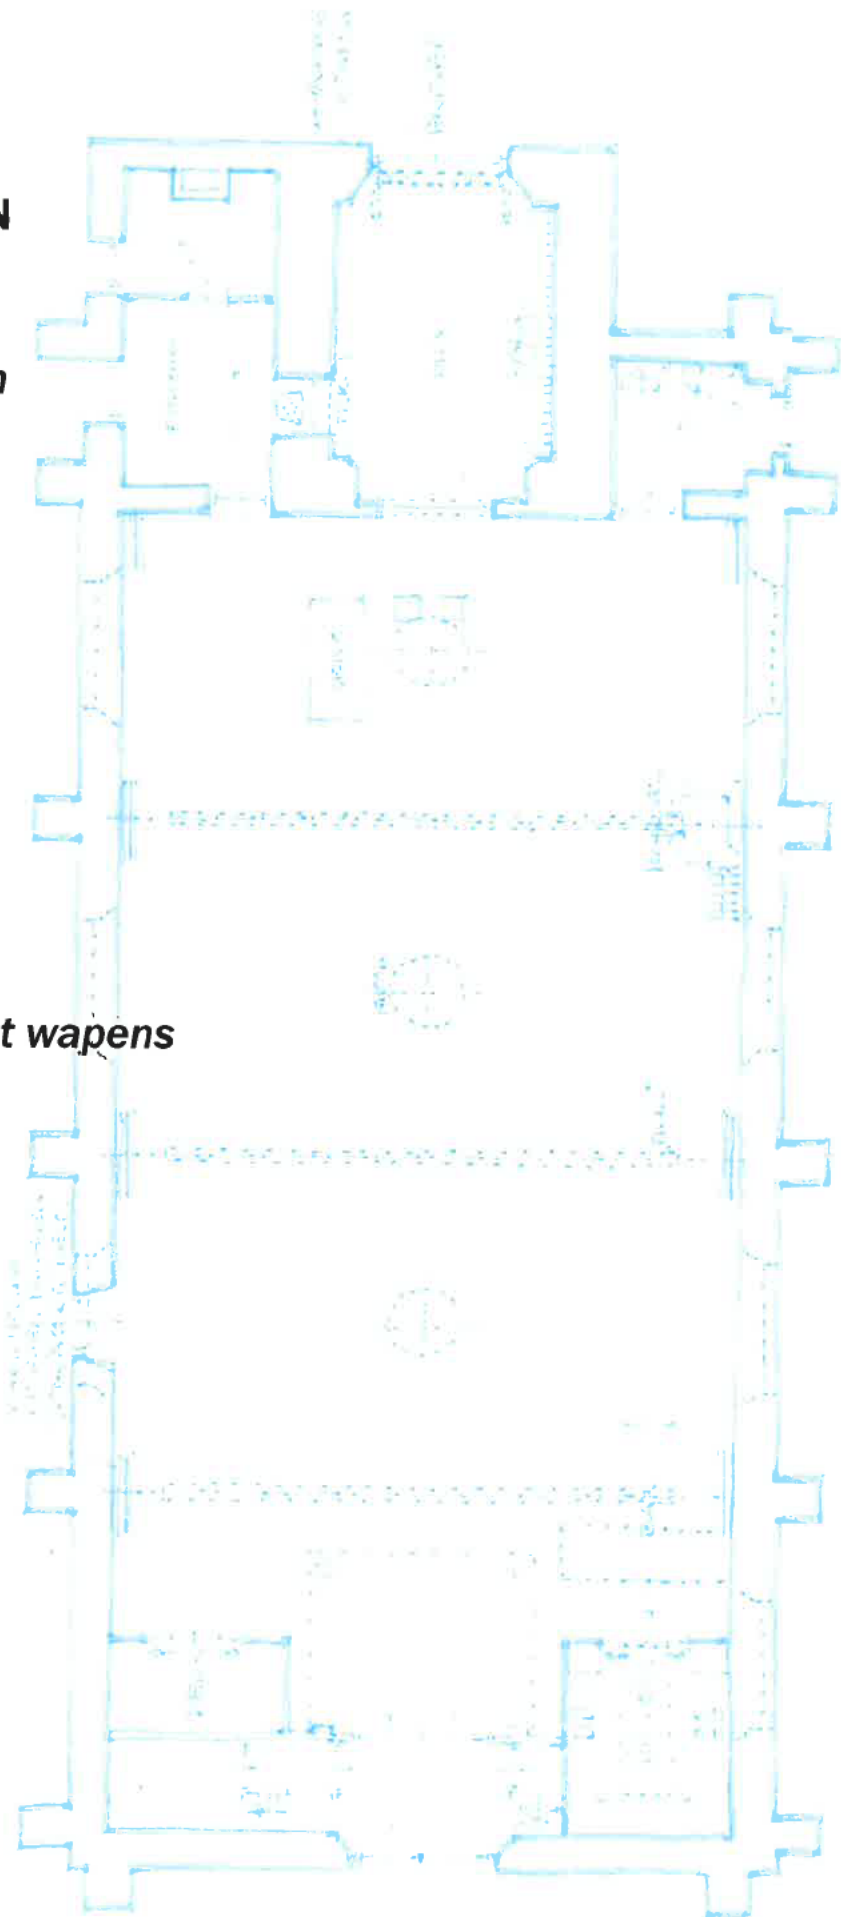


voor de toekomst

100% multifunctioneel

1. Toegangsdeuren

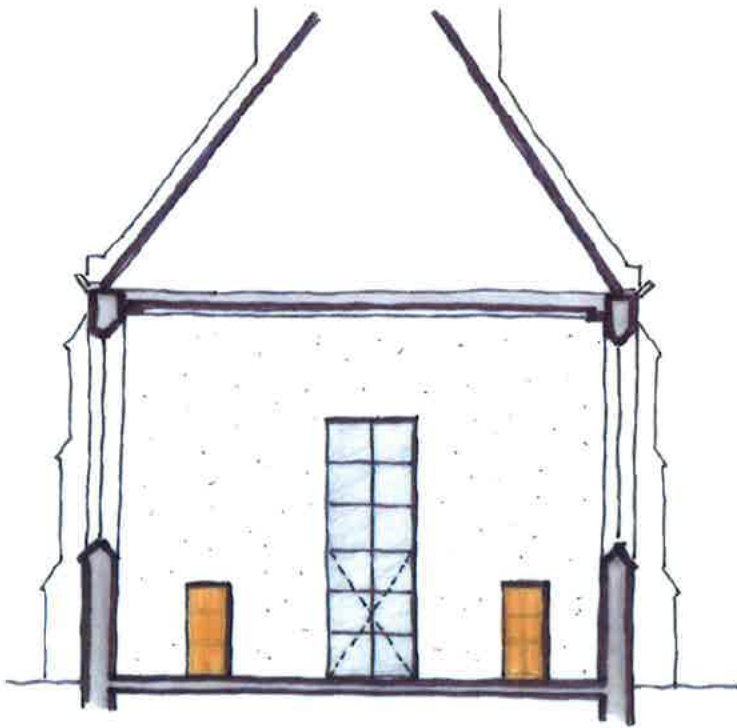

AANZICHT ENTREE WAND 1:100

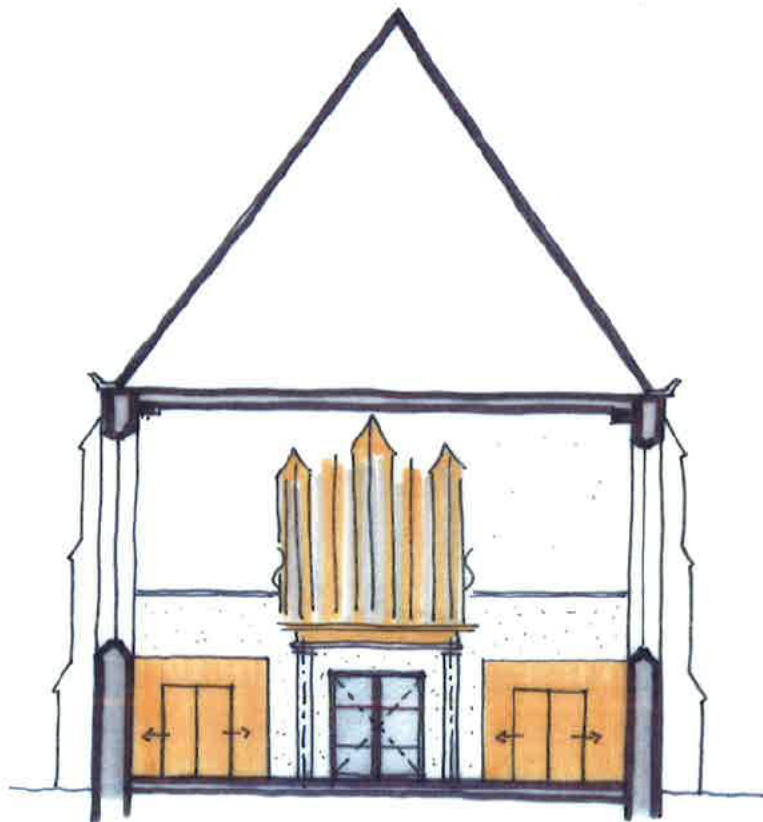

AANZICHT ORGELWAND 1:100.




voor de toekomst

100% multifunctioneel

2. Vloer





Mosa 5112 V

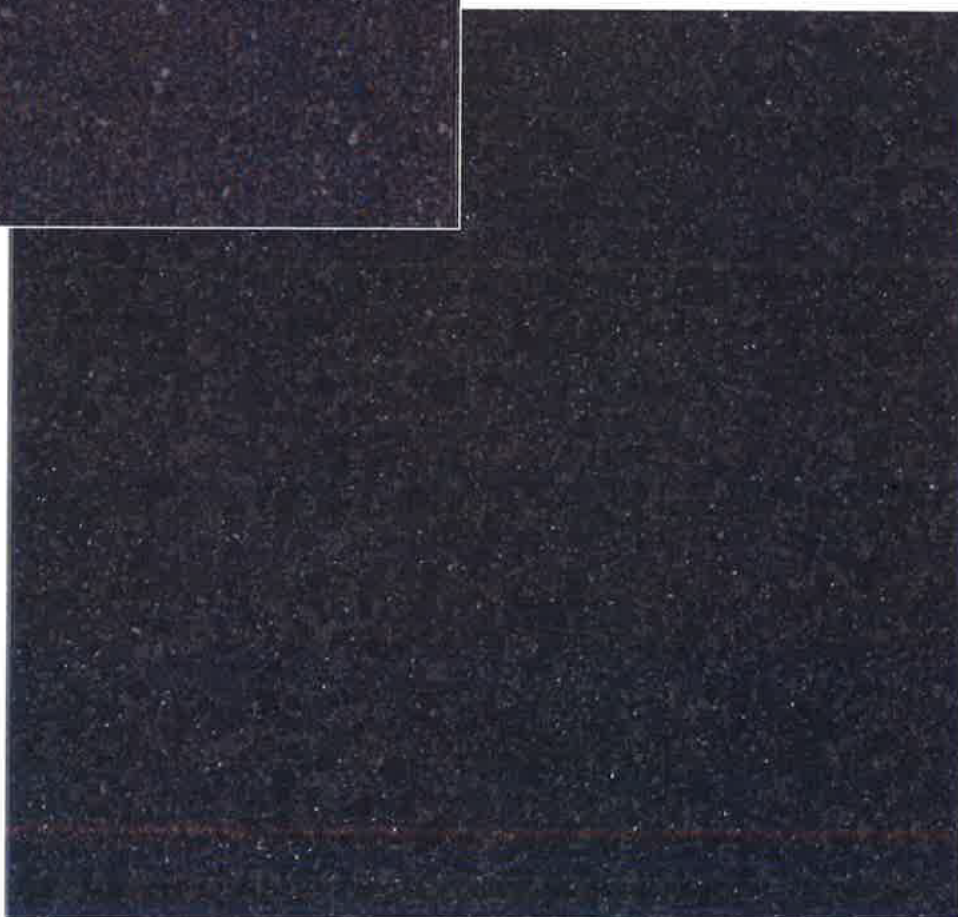

Mosa 4104 V


voor de toekomst

100% multifunctioneel

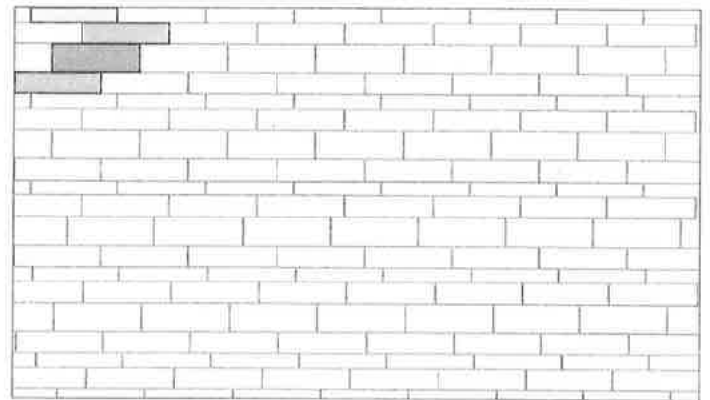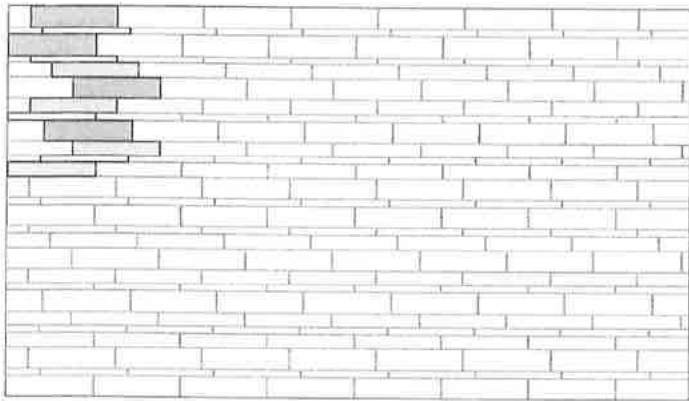


BS-3
17% /m² 5 x 60 cm / 2 x 24 inch
33% /m² 10 x 60 cm / 4 x 24 inch
50% /m² 15 x 60 cm / 6 x 24 inch

BS-4
17% /m² 10 x 60 cm / 4 x 24 inch
50% /m² 15 x 60 cm / 6 x 24 inch
33% /m² 20 x 60 cm / 8 x 24 inch

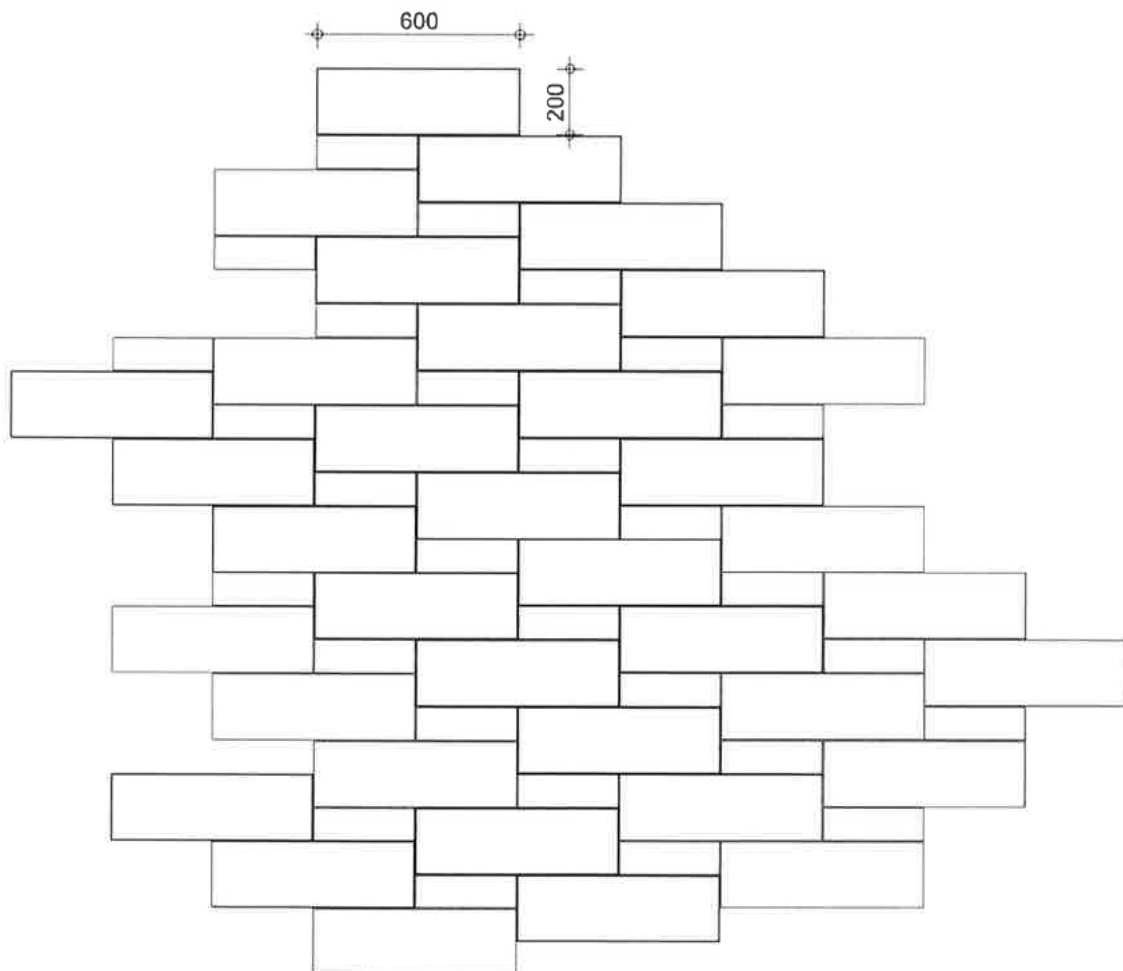

voor de toekomst

3. Verlichting

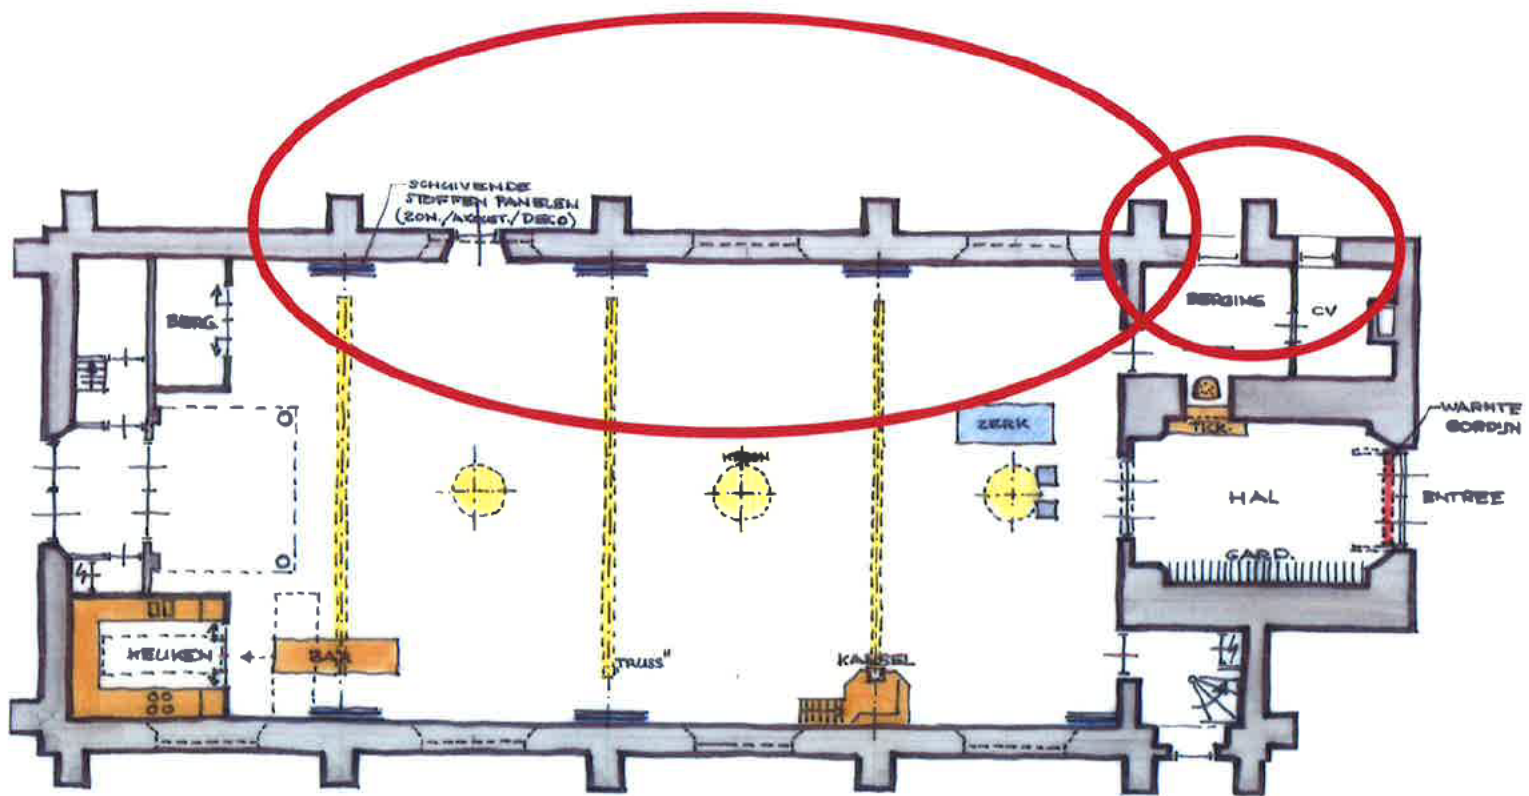

100% multifunctioneel

Bijlage Verlichting: Maas & Hagoort

Architecten Alliantie
[REDACTED]
Albert Plesmanweg 1B
4462 GC Goes

datum 5 september 2017
betreft Kerk Kortgene
ref 119602

Geachte [REDACTED]

Wij danken u voor uw aanvraag, en sturen u hierbij ons M&H verlichtingsvoorstel toe. Een en ander zoals door u is aangevraagd.

Bijlage(n) bij dit voorstel:

- Armaturenlijst
- Gegevens van de armaturen
- Lichtplan
- Lichtberekening

Conditie voor dit voorstel:

- Prijzen in euro's, netto, excl. BTW en excl. verwijderingsbijdrage, uitsluitend voor bovengenoemd project
- Levering en levertijd in overleg
- Bemonstering in overleg
- Aantallen bij opdracht door u te controleren
- Order boven de € 350,00 franco binnen NL, uitgezonderd de Waddeneilanden
- Onder de € 350,00 wordt er € 9,95 verzendkosten in rekening gebracht
- Geldigheidsduur is 60 dagen na bovengenoemde datum
- De garantietermijn bedraagt 1 jaar op de armaturen. De garantie omvat uitsluitend het herleveren van de defecte armaturen. Arbeidsloon en andere gereclameerde kosten worden door ons niet vergoed.
- Alle leveringen geschieden conform onze algemene voorwaarden.
- M&H garantiecertificaat verkrijgbaar bij oplevering

Betalingsconditie voor dit voorstel:

- Betaling binnen 30 dagen na factuurdatum (na akkoord krediet verzekeraar)
- Betaling in overleg

Graag zullen wij uw vragen over ons M&H verlichtingsvoorstel beantwoorden.

Met vriendelijke groet,

[REDACTED]

☎ 0113 72 36 47
✉ info@maas&hagoort.nl
🌐 www.maas&hagoort.nl


Kapelle
Nijverheidsweg 2
4421 SG Kapelle

Apeldoorn
L'Gulactorij 18
7325 WC Apeldoorn

CODE	OMSCHRIJVING	AANTAL	PRIJS/ST	TOTAAL
A	3-FASE RAIL LENGTE 3 METER KLEUR ZILVERGRIJS ART: UL1001000252	9	€ 50,85 €	457,65
	3-FASE VOEDING KLEUR ZILVERGRIJS ART: UL1001000852	3	€ 9,30 €	27,90
	3-FASE KOPPELSTUK KLEUR ZILVERGRIJS ART: UL1001001152	6	€ 6,20 €	37,20
	3-FASE EINDKAP KLEUR ZILVERGRIJS ART: UL1001002152	3	€ 1,25 €	3,75
	3-FASE PENDELSET LENGTE 1,5 METER KLEUR ZILVERGRIJS ART: UL1001010852	18	€ 8,45 €	152,10
B	3-FASE RAILARMATUUR LED BEHUIZING VAN ALUMINIUM KLEUR ZILVERGRIJS VOORZIEN VAN OPALEN AFSCHERMING VOORZIEN VAN DALI LED-DRIVER VOORZIEN VAN DRAADLOZE BLUETOOTH DIM-MODULE CLASSIFICATIE IP20 INCLUSIEF LED 56W (6156LM) 3000K CRI>80 ART: C2LLA3OEL830HL1475 + RAL9006 + CASAMBI	9	€ 345,00 €	3.105,00
C	3-FASE RAILSPOT LED BEHUIZING VAN ALUMINIUM KLEUR ZILVERGRIJS VOORZIEN VAN ALUMINIUM REFLECTOR 37° VOORZIEN VAN DALI LED-DRIVER VOORZIEN VAN DRAADLOZE BLUETOOTH DIM-MODULE CLASSIFICATIE IP20 INCLUSIEF LED 32W (3000LM) 3000K CRI>80 ART: RI170403GRDB02 + DALI + CASAMBI	12	€ 209,05 €	2.508,60
D	WAND OPBOUWARMATUUR LED BEHUIZING VAN ALUMINIUM KLEUR ZILVERGRIJS VOORZIEN VAN UP/DOWN UITSTRALING REFLECTOR 77° VOORZIEN VAN LED-DRIVER CLASSIFICATIE IP65 INCLUSIEF LED 2X 17W (2X 2610LM) 3000K CRI>80 ART: DR114TMB101I198S + RAL9006	4	€ 479,20 €	1.916,80
E	GROND INBOUWARMATUUR LED RGB BEHUIZING VAN ALUMINIUM KLEUR ZILVERGRIJS VOORZIEN VAN WALLWASH UPLIGHT VOORZIEN VAN GROND INBOUWBEHUIZING CLASSIFICATIE IP67 INCLUSIEF LED 37W (1392LM) RGB-LED ART: 3IBA72 + 3IBZ13	12	€ 1.541,00 €	18.492,00
	POWER-SUPPLY 480W + LED-RGB-STURING ART: 3IBZ16 + CASAMBI	1	€ 524,95 €	524,95

TOTAAL OFFERTEBEDRAG EXCL. BTW EN EXCL. VERWIJDERINGSBIJDRAGE: € 27.225,95

WETTELIJKE VERW. BIJDRAGE ARMATUREN € 0,42
WETTELIJKE VERW. BIJDRAGE LICHTBRONNEN € 0,14

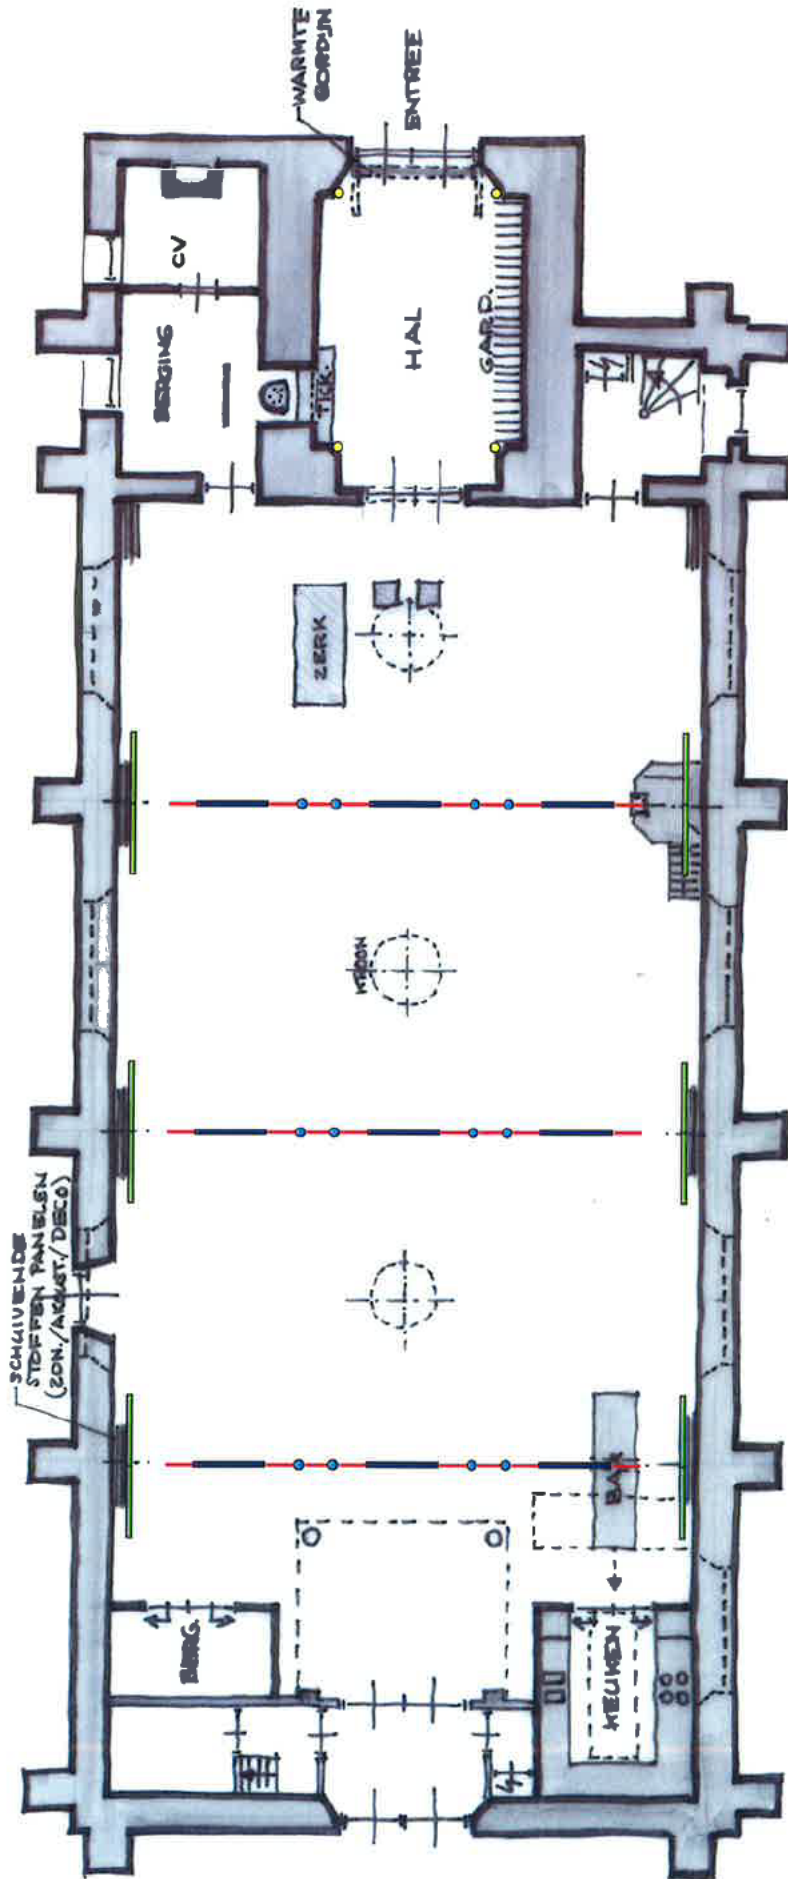


- code A —
- code B —
- code C ●
- code D ○
- code E —

A




maas & hagoort

B

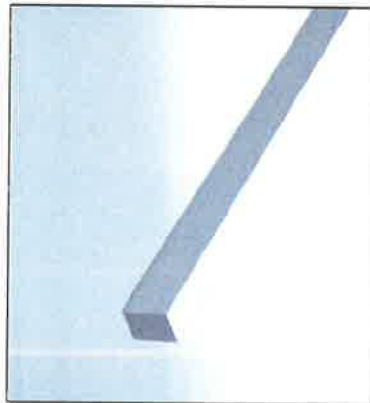

C

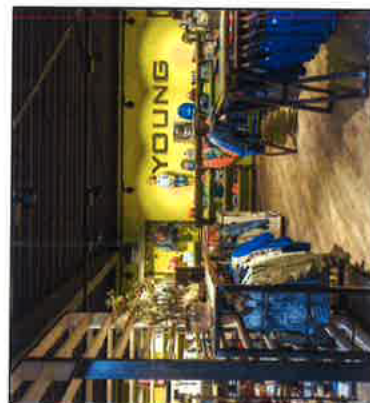


D



maas & hagoort

E

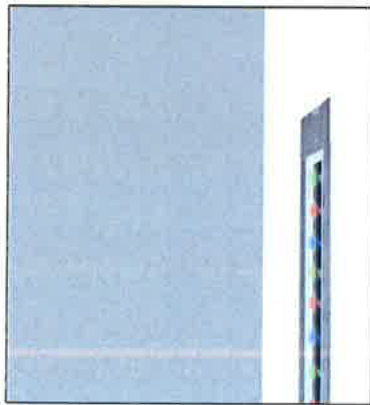

100% multifunctioneel



4. Schilderwerk



voor de toekomst

100% multifunctioneel

5. Zonwering

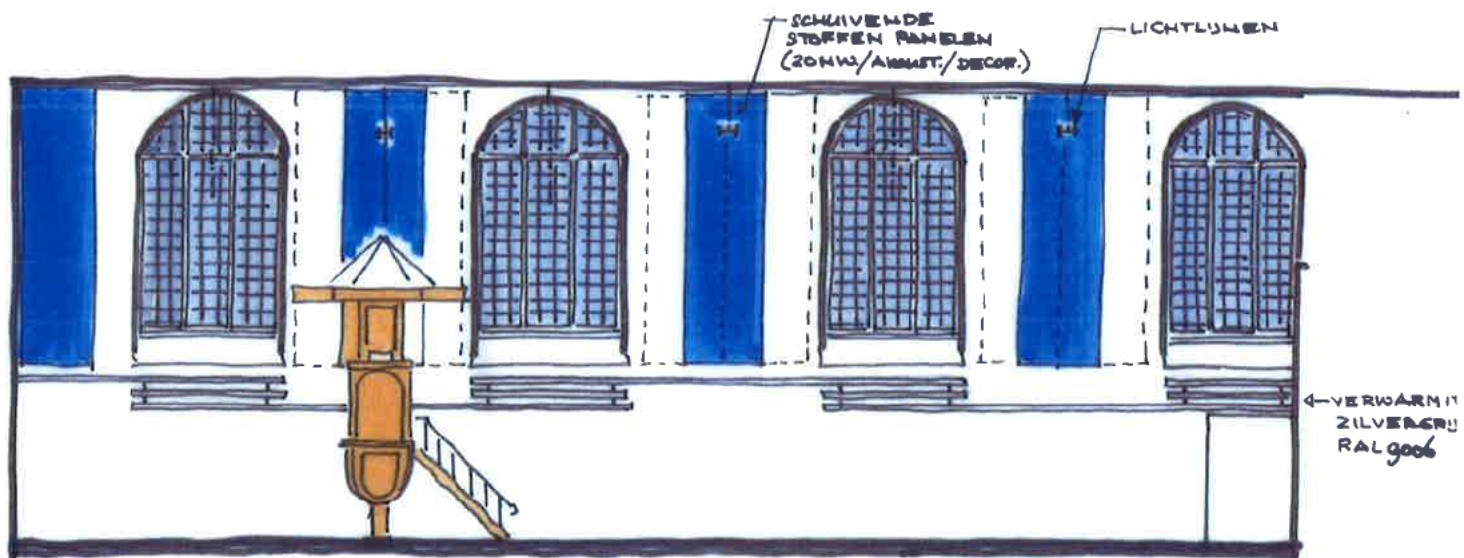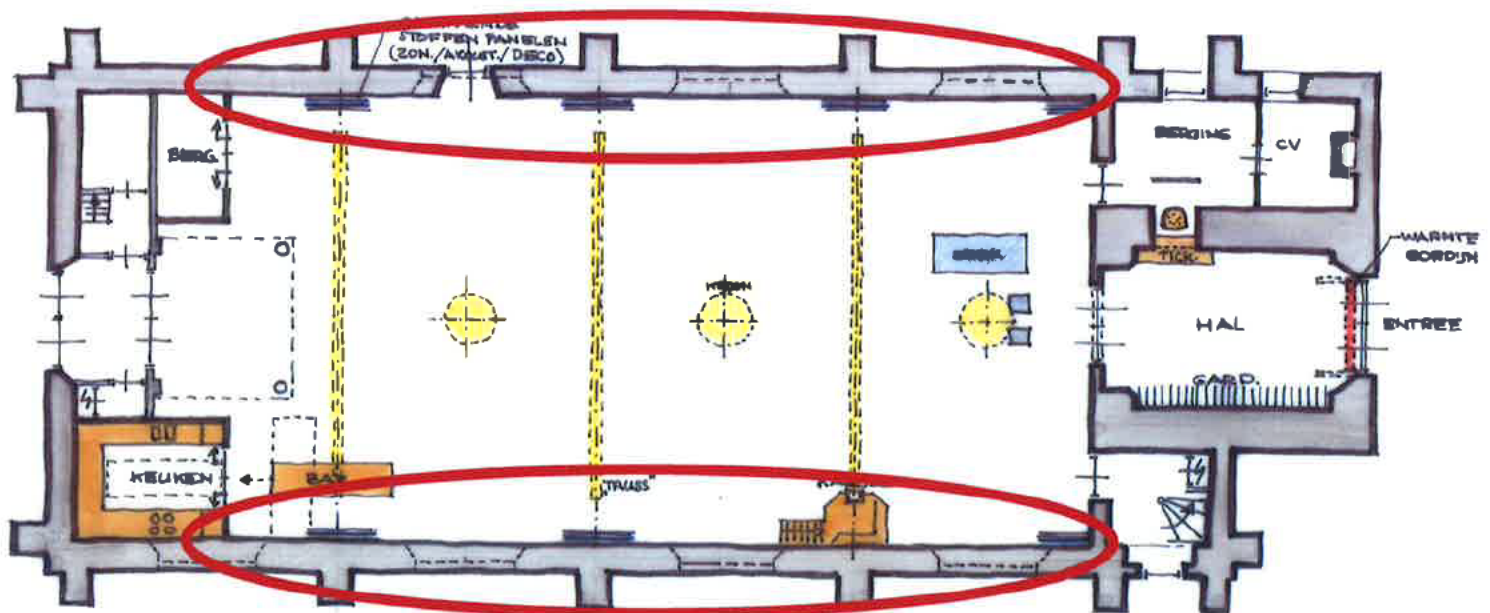

LED VERLICHTING IN VLOER LANGS DE WANDEN.

voor de toekomst

100% multifunctioneel

kleurvoorstel



5924 Charcoal Turquoise

voor de toekomst

100% multifunctioneel

Bijlage Zonwering: Luxaflex

voor de toekomst




Rol gordijnen

Luxaflex® EOS® 500 Rolgordijn systemen bieden een **superieure bediening van uitstekende kwaliteit en duurzaamheid**. Van handbediend tot volledig geautomatiseerd, bieden wij een compleet systeem en een **uitgebreide collectie aan stoffen** waarmee oplossingen voor het beheersen van licht, schittering en warmtewering gerealiseerd kunnen worden.

Rolgordijn EOS® 500

HunterDouglas

RAAMBEKLEDING

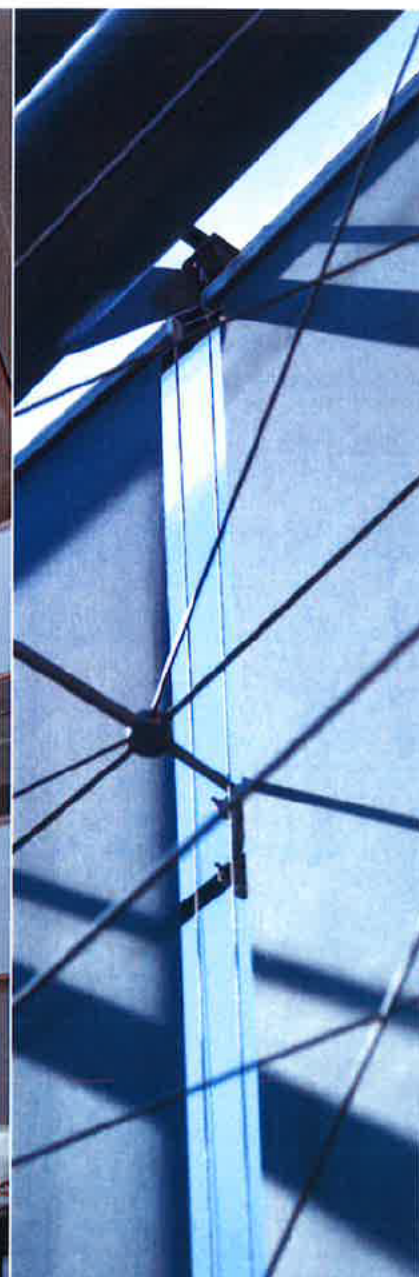

Rolgordijnen

Effectief en aantrekkelijk

Effectief en aantrekkelijk, de Luxaflex® EOS® 500 Rolgordijnen projectcollectie biedt een grote keuze aan geweven stoffen, gemonteerd op duurzame en krachtige bedieningsystemen. De collectie biedt een veelzijdige en betrouwbare keuze aan handbediende en gemotoriseerde toepassingen voor het beheersen van licht en schittering.

FLEXIBEL DESIGN EN COMFORT

Luxaflex® EOS® 500 Rolgordijnen geven elk interieur, van klein kantoor tot de grootste publieke ruimte, een eigen uitstraling. Recente ontwikkelingen hebben het aanbod aan efficiënt lichtwerende geweven stoffen enorm uitgebreid.

De Luxaflex® stoffenlijn stelt architecten en designers in staat om zonder compromissen, deze rolgordijnen toe te passen.

- Grote collectie maatvasten en brandvertragende stoffen, die niet uitzakken of uitrekken.

- Geweven stoffen, beschikbaar in verschillende openingsfactoren en kleuren.
- Met de HunterDouglas® Light and Energy Tool kan de meest comfortabele oplossing berekend worden.

FUNCTIONALITEIT

De Luxaflex® Rolgordijnen projectcollectie omvat een reeks aan systemen die binnen elk ontwerp kunnen worden geïntegreerd. Exclusieve, gepatenteerde componenten, zorgen ervoor dat deze systemen eenvoudig zijn te monteren, aan te sluiten en te bedienen voor een langdurig en zorgeloos gebruik.



Rolgordijn EOS® 500

EENVOUDIGE INSTALLATIE

Eenvoudige installatie van zij-, plafond- of wandmontage. Stelschijven zorgen voor het exact uitlijnen van gekoppelde producten en een gepatenteerd mechanisme (leveler) voorkomt scheefhangen van de stof. De bediening laat zich makkelijk links of rechts van het rolgordijn aanpassen. Door eenvoudig koppelen kunnen meerdere rolgordijnen gelijktijdig bediend worden.

STERK VAN BINNEN, MOOI VAN BUITEN

Met een strakke uitstraling, soepel lopende bediening en een duurzame constructie kunnen de EOS® 500 Rolgordijnen zelfs de grootste raampartijen van een fraaie aankleding voorzien.

De EOS® 500 Rolgordijnen, ontworpen voor grote overspanningen, staan borg voor beheersing van warmte, licht en uitzicht. Duurzame hardware- en bedieningssystemen zorgen voor een betrouwbare werking.

- Het nieuwe **modulaire** EOS® 500 Rolgordijnensysteem biedt een grote variëteit aan componenten waarmee een **klantspecifiek** rolgordijn te maken is
- **Geïntregeerde stelschijven** om scheef-rollen van het doek op alle breedtes tegen te gaan
- Een universele, geveerde lagerplug zekert de gordijnen en zorgt voor een **vlotte en eenvoudige installatie**
- **Duurzame rolgordijnbuizen** voor grote overspanningen
- Een modulair bedieningssysteem biedt plaats aan **ketting-, slingerstang- en motor toepassing (24V en 230V mogelijk)**
- Zware universele metalen of kunststof **koppelingen**, een **gepatenteerd veersysteem** en een **metalen ketting** met hoge treksterkte zorgen voor een soepele bediening van rolgordijnen met grote afmetingen
- Aluminium **designsteun** geeft architectonische en esthetische mogelijkheden
- Hardware verkrijgbaar in grijs, zwart en wit
- **Meerdere rolgordijnen** zijn eenvoudig aan elkaar te koppelen

PVC Free



Low VOC



Designsteunen:
Serie 5-10



Montageprofiel met kabelzijgeleiding:
Serie 5-20



Sierkoof:
Series 5-30 / 5-40



Designkoof met profielgeleiding:
Series 5-100 / 5-120



Verduisteringssysteem:
Series 5-50 / 5-70



Roller Blinds



Venetian & Wood Blinds



Pleiss & Duette® Shades



Vertical Venetian Blinds



Facade® & Silhouette® Shades



External Venetian Blinds



Crystal® roller Blinds



- Austria
- Belgium
- Bulgaria
- Croatia / Slovenia
- Czechia
- Denmark
- France
- Germany
- Greece
- Hungary
- Ireland
- Italy
- Kazakhstan
- The Netherlands
- Norway
- Poland
- Portugal
- Romania
- Russia
- Serbia
- Slovakia
- Spain
- Sweden
- Switzerland
- Turkey
- Ukraine
- United Kingdom
- Africa
- Middle East

- Asia
- Australia
- Latin America
- North America



LUXAFLEX NEDERLAND
 Hakgriend 22
 Postbus 129
 3370 AC Hardinxveld-Giessendam
 Tel. 0184 674130
 Fax 0184 674168
www.luxaflex-projects.nl

HunterDouglas

WINDOW COVERINGS

CEILING

SUN CONTROL

FAÇADES

HunterDouglas® is a registered trademark of the HunterDouglas Corporation. All rights reserved. HunterDouglas is a registered trademark of the HunterDouglas Corporation. All rights reserved. HunterDouglas is a registered trademark of the HunterDouglas Corporation. All rights reserved.



M-Screen 3-5

Deels groot decoratief vinyl screen
Breed kleurgamma in 2 openheidsgraden

Openheidsgraad 3% - 5%



Semi-transparant



36% Glasvezel + 64% PVC




Brandwerendheidsklasse B1 - M1




Prijsgroep



Max. afmetingen zonder lasnaad (mm)

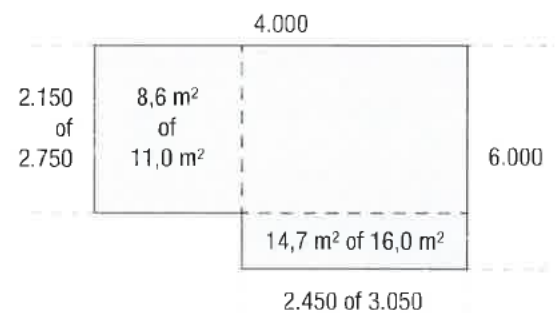

Max. afmetingen met lasnaad (mm)

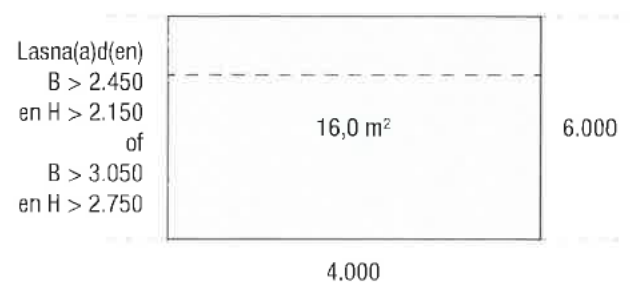

Low VOC



Enduris[®]
GLASS CORE

M-Screen 3-5

3%	mm	5%	mm	
5917	2,500	0946	3,100	White




3%	mm	5%	mm	
5918	2,500	5938	3,100	White Stone




3%	mm	5%	mm	
5922	2,500	5940	3,100	Linen



3%	mm	5%	mm	
5920	2,500	5939	3,100	Pearl Sable

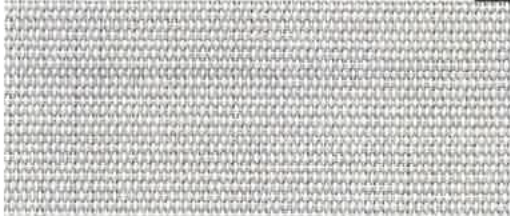


3%	mm	5%	mm	
5926	2,500	5941	3,100	Charcoal Sable

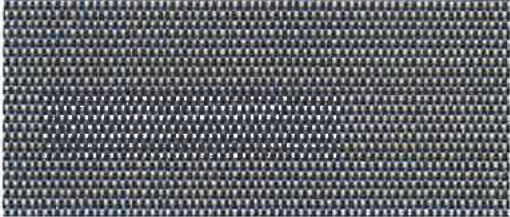

3%	mm	5%	mm	
5927	2,500	5942	3,100	Charcoal



3%	mm	5%	mm	
5930	2,500	0948	3,100	Charcoal Apricot

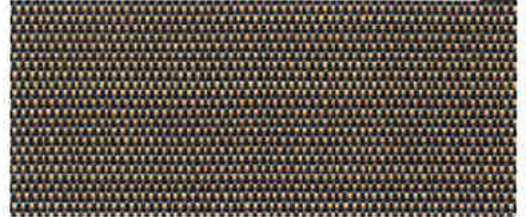

3%	mm	5%	mm	
5923	2,500	0947	3,100	Charcoal Grey



M-Screen 3-5

3%	mm	5%	mm	Charcoal	
5925	2,500	0859	2,500	Mandarine	2



3%	mm	5%	mm	Charcoal	
5931	2,500	0859	2,500	Parrot	2




3%	mm	5%	mm	Pearl	
5921	2,500	5935	2,500	Lotus	2



3%	mm	5%	mm	Pearl	
5919	2,500	0949	2,500	Canary	2



3%	mm	5%	mm	White	
5916	2,500	5934	2,500	Grey	2

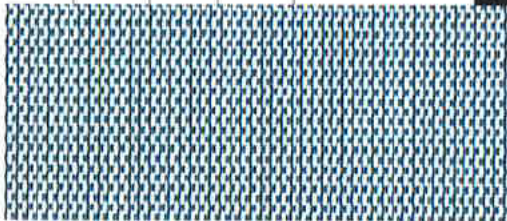


3%	mm	5%	mm	Charcoal	
5924	2,500	0856	2,500	Turquoise	2



3%	mm	5%	mm	Grey	
5915	2,500	5933	2,500	Lotus	2



3%	mm	5%	mm	Charcoal	
5932	2,500	0857	2,500	Sky	2

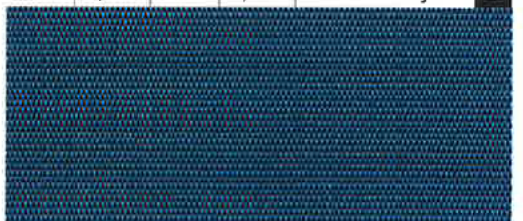

3%	mm	5%	mm	Grey	
5928	2,500	5936	2,500	Ultra Marine	2



3%	mm	5%	mm	Grey	
5929	2,500	5937	2,500	Hunter Green	2





M-Screen 3-5

Materiaaleigenschappen



Openheidsgraad
3% - 5%



Transparantie
Semi-transparant



Materiaalsamenstelling
36% Glasvezel + 64% PVC



Gewicht
430 g/m² - 410 g/m²



Dikte
0,55 mm



Stofbreedte
2.500 mm - 3.100 mm



Kleurechtheid
Wit >5, overig 7 - 8 ISO 105 B02



Reiniging
Spons

Max. Afmetingen Rolgordijnen



Richting A zonder lasnaad (8,6 or 11 m²)
4.000 mm (W) x 2.150 mm (H)
4.000 mm (W) x 2.750 mm (H)



Richting A met lasnaad (16 m²)
4.000 mm (W) x 6.000 mm (H)



Richting B zonder lasnaad (14,7 or 16 m²)
2.450 mm (W) x 6.000 mm (H)
3.050 mm (W) x 6.000 mm (H)

Brandwerendheidsklasse



DIN 4102 B1
NF P-92503 M1

Milieu (intern gebruik)



Low VOC: Lage emissie van vluchtige organische stoffen



Geschikt voor vochtige ruimtes

Fenestratie-Eigenschappen

LPN Code	Stotzijde	Lichtwaarden					Energiewaarden				
		EN410 / EN14501					EN410		ISO 15099		
		Rv	T _{Vdiff}	T _{Vair}	Glc	Tuv	Rs	Ts	gB	gC	gD
		%	%	%	%	%	%	%	%	%	%
0850*	F	17	2	4	3	5	14	6	62	57	30
0856*	F	12	1	4	3	5	15	6	62	57	30
0857*	F	13	2	4	3	5	13	7	63	57	30
0859*	F	10	1	4	3	5	12	7	63	58	31
0946*	F	77	16	4	1	5	69	21	35	38	16
0947*	F	9	1	4	3	5	10	6	64	58	31
0948*	F	15	2	4	3	5	14	7	62	57	30
0949*	F	47	14	4	1	5	42	20	50	49	25
5915*	F	25	5	4	1	5	28	14	56	53	28
5916*	F	47	6	3	1	4	45	12	47	47	23
5917*	F	79	17	3	1	3	70	21	34	37	16
5918*	F	67	17	3	1	4	61	22	39	41	19
5919*	F	46	11	3	1	4	42	17	49	49	25
5920*	F	39	9	3	1	4	38	16	51	50	25
5921*	F	45	12	3	1	5	42	18	49	48	24
5922*	F	56	14	3	1	3	53	21	44	45	22
5923*	F	9	1	3	3	4	10	4	64	58	31
5924*	F	12	1	3	3	3	15	4	62	57	30
5925*	F	11	1	3	3	3	13	5	63	57	31
5926*	F	14	2	3	3	4	13	5	62	57	30
5927*	F	6	0	2	3	3	6	3	66	59	32
5928*	F	13	2	4	3	5	17	9	61	57	30
5929*	F	14	1	3	3	4	17	8	61	57	30
5930*	F	14	2	2	3	3	13	5	62	57	30
5931*	F	19	2	3	3	4	15	5	62	56	30
5932*	F	15	2	2	3	3	14	5	62	57	30
5933*	F	28	5	4	1	5	30	14	55	53	27
5934*	F	48	6	3	1	4	46	13	47	47	23
5935*	F	44	13	5	1	7	42	20	50	49	24
5936*	F	13	2	5	3	6	16	10	62	57	30
5937*	F	14	2	4	3	5	17	9	61	57	30
5938	F	67	16	5	0	6	61	23	40	41	19
5939*	F	37	7	4	1	6	36	15	52	51	26
5940*	F	55	15	4	1	5	52	23	45	45	22
5941*	F	15	1	4	3	5	14	6	62	57	30
5942*	F	6	1	5	3	5	6	5	66	59	32



*Geschikt voor beeldschermarbeid volgens 90/270/EEC




HunterDouglas

RAAMBEKLEDING



100% multifunctioneel

6. Verwarming

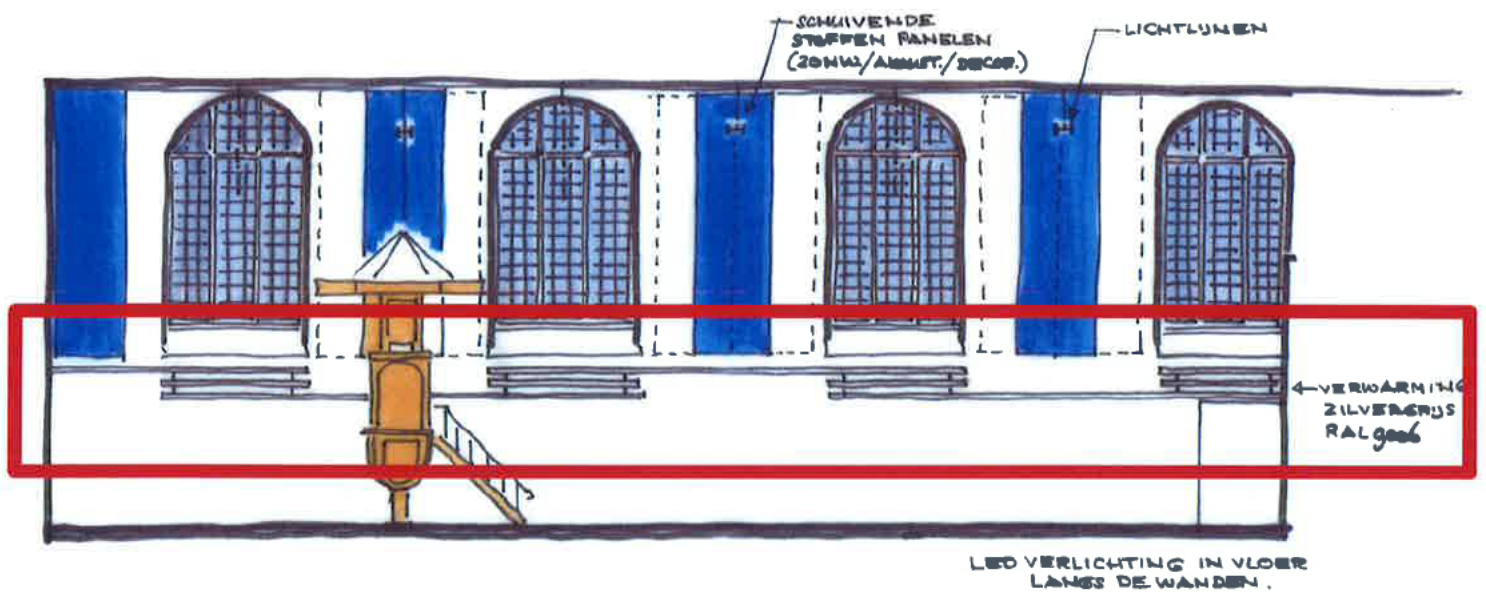


voor de toekomst

7. Glaspanelen met wapens

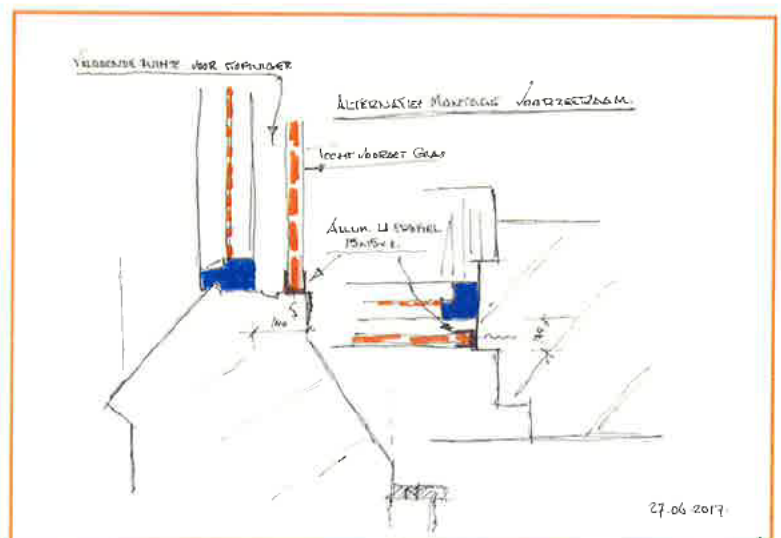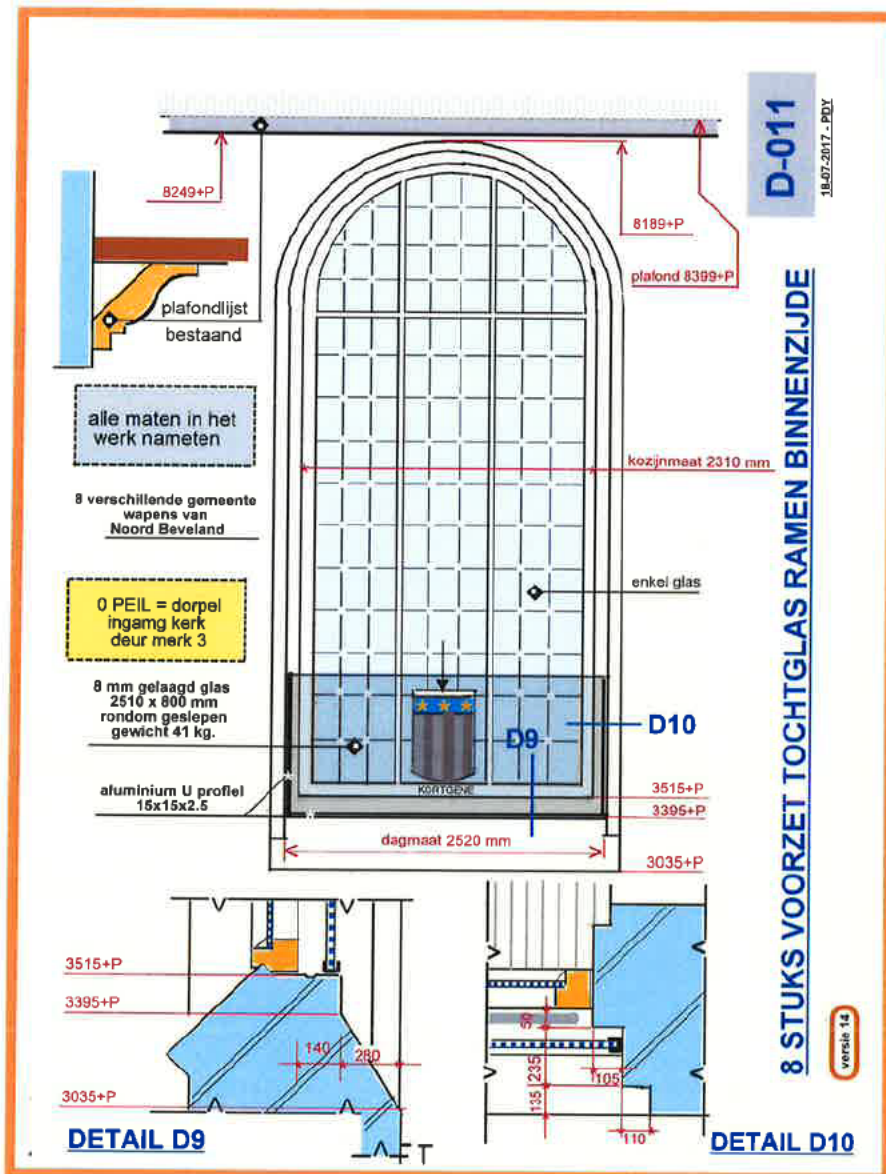


100% multifunctioneel

8 en 9 Expo panelen / Zitelementen

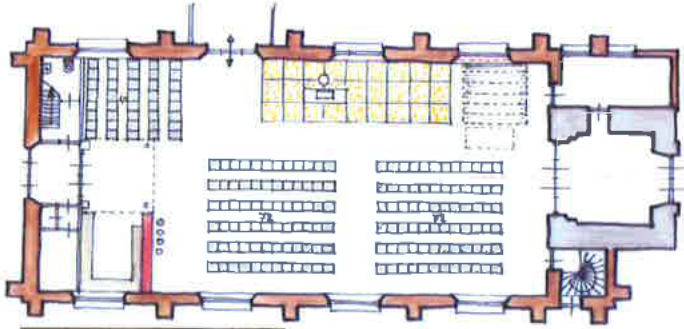

kerkdienst - concert - theater


- stoelen
- podiumelementen

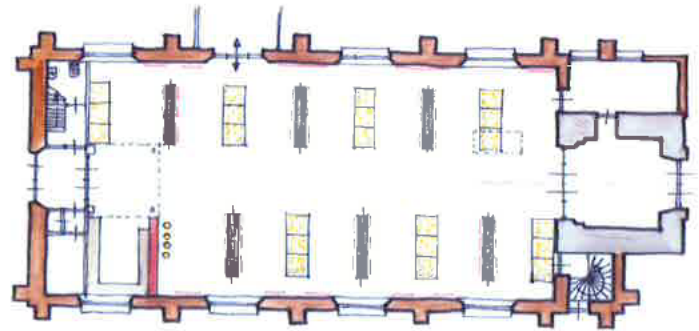

expositie


- mobiele panelen
- zit / podium elementen

voor de toekomst

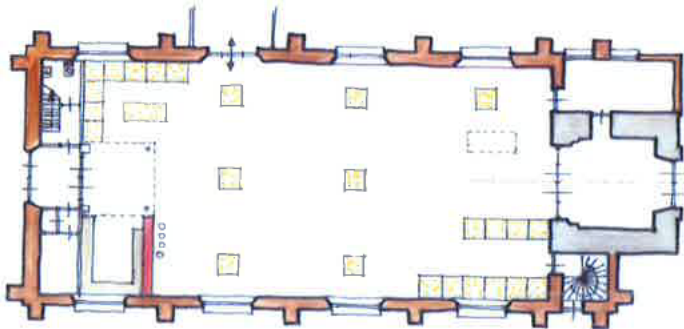

recepties & proeverij

- podium / zit elementen
- sta tafels

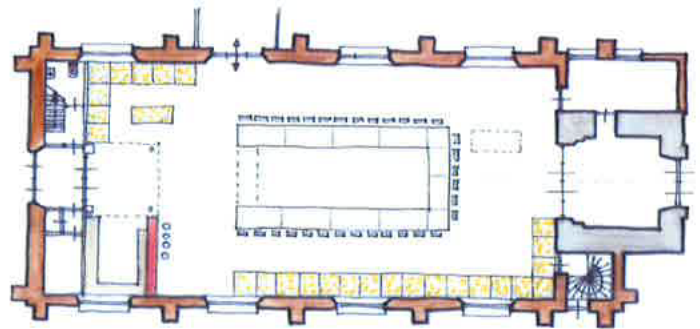



symposia - conferenties - etc

- zit / podium elementen
- stoelen

voor de toekomst


100% multifunctioneel

8. Expo panelen

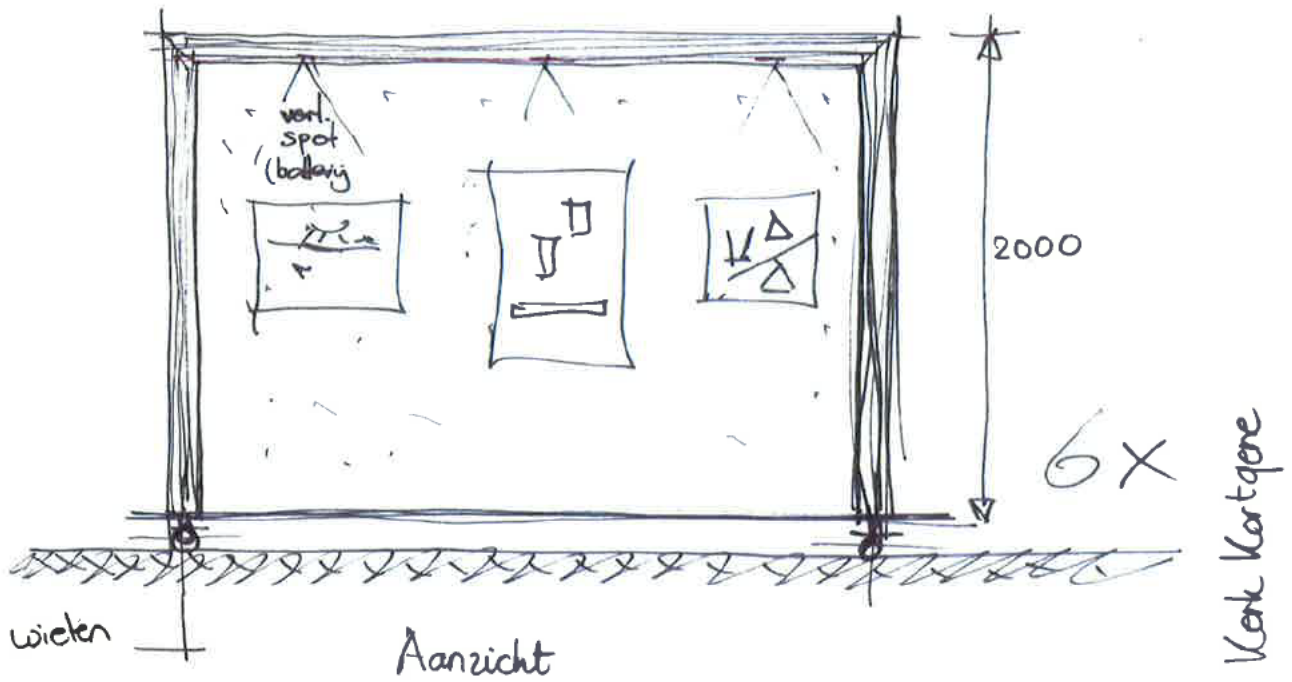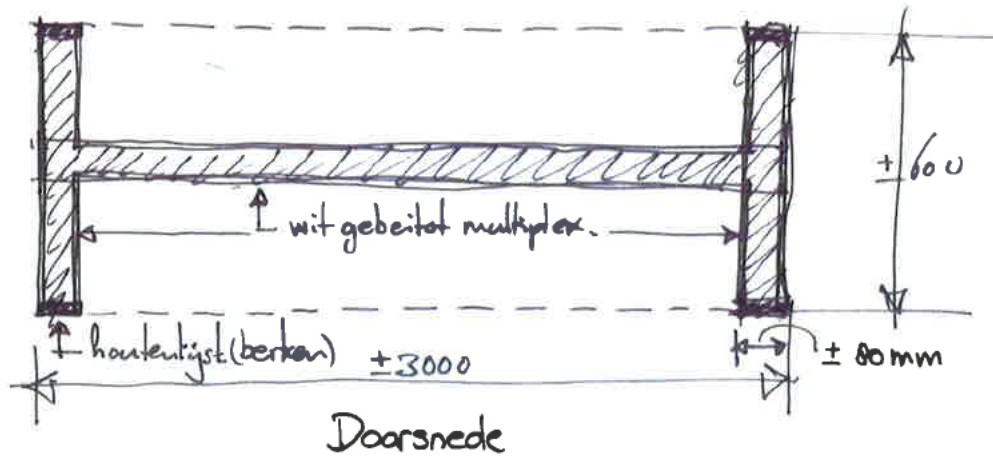



voor de toekomst

9. Zitelementen

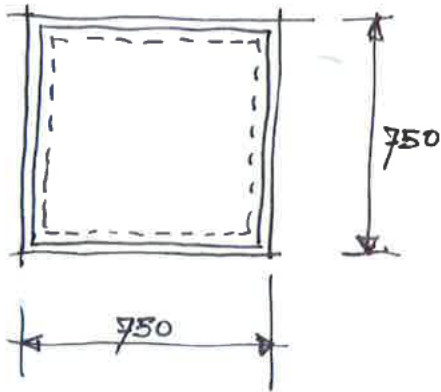


ZITELEMENTEN


40 STUKS.

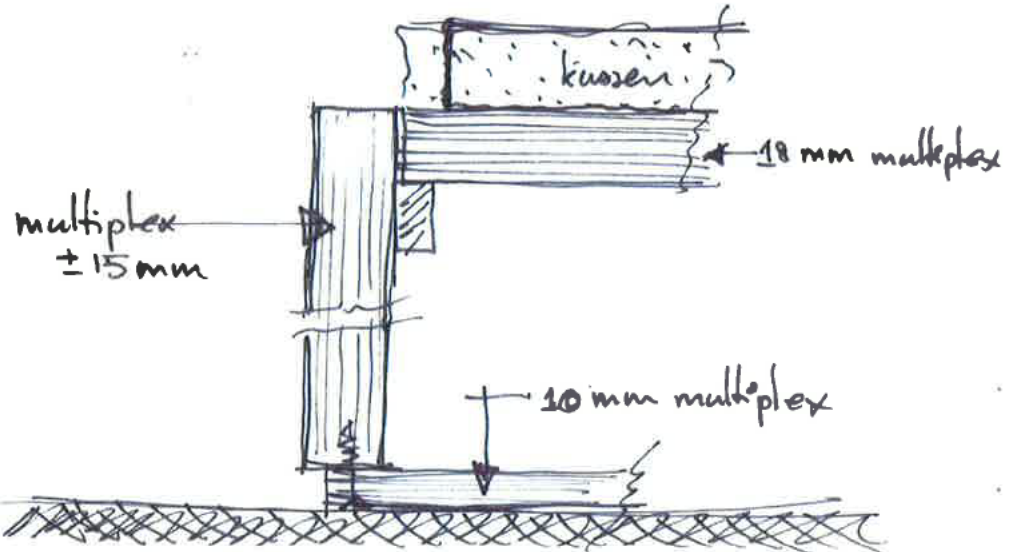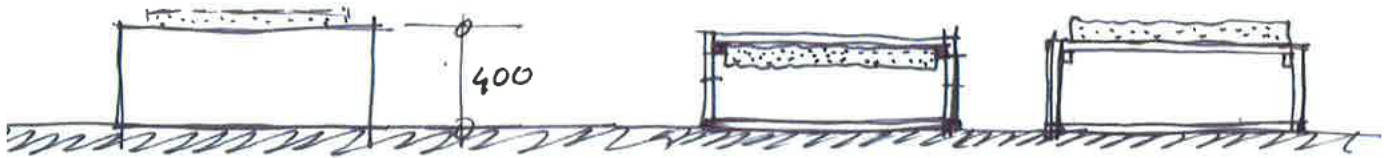

100% multifunctioneel

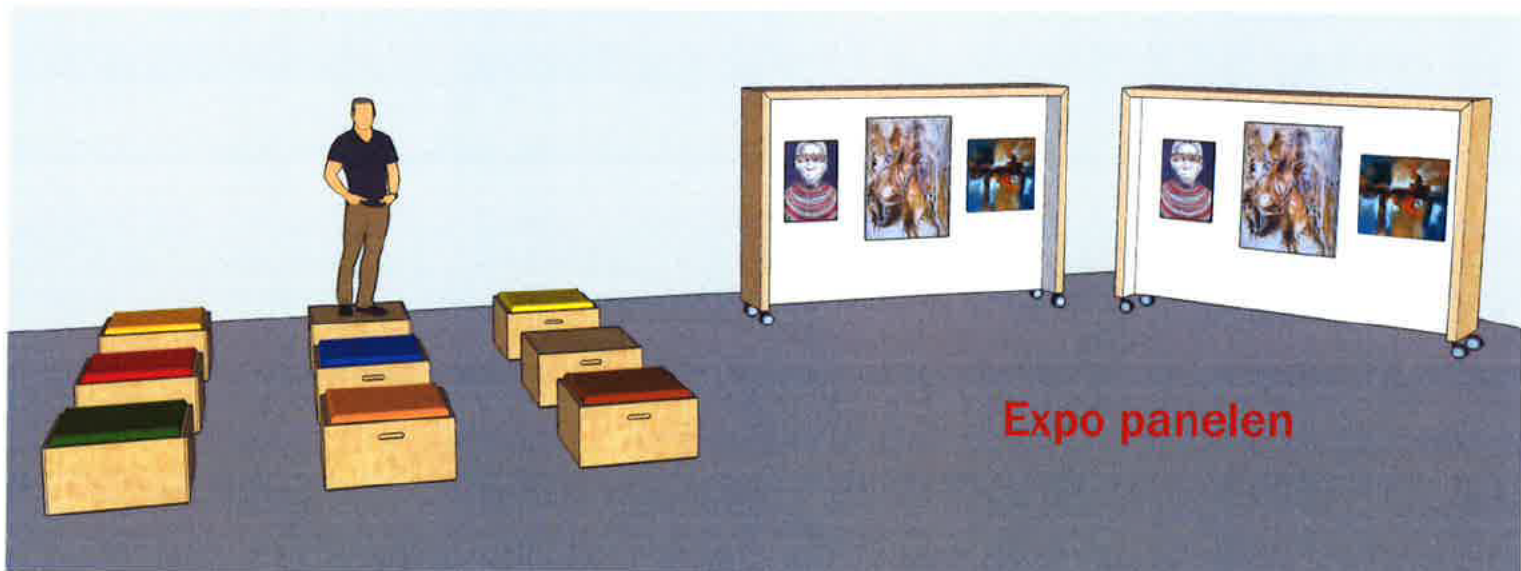

Expo panelen

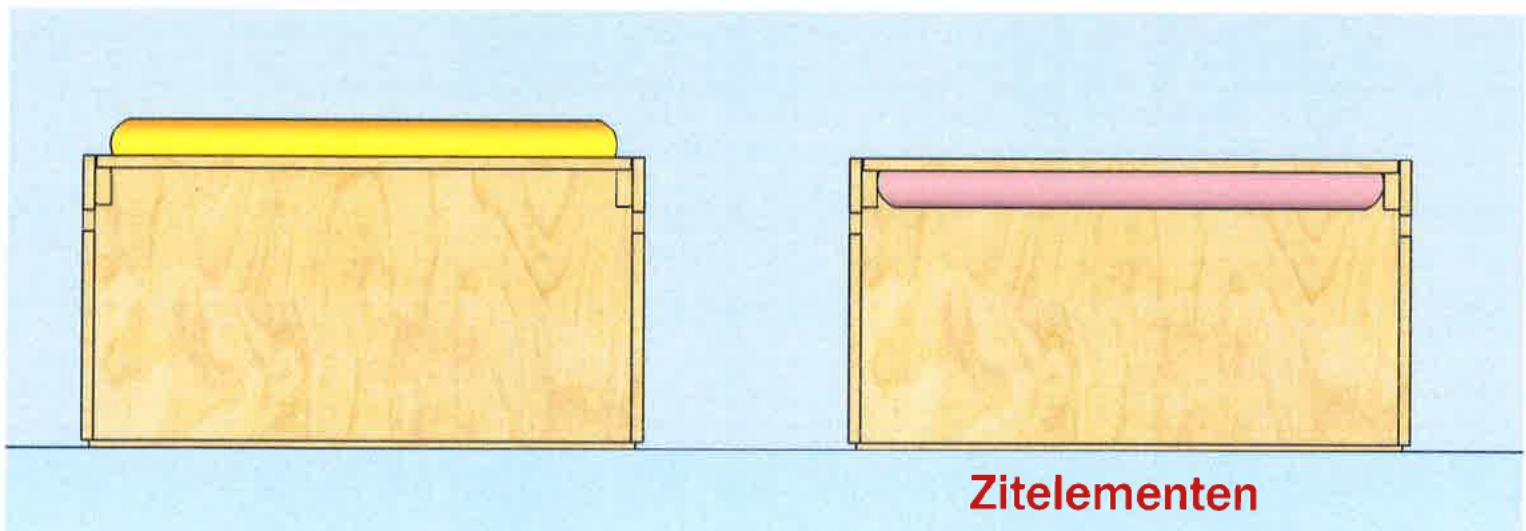

Zitelementen

voor de toekomst

100% multifunctioneel

Bijlage Expo panelen / zitelementen: Intra Kapelle

voor de toekomst

intra

Intra Kapelle BV
Postbus 69, 4420 AC Kapelle | Kloosterweg 2, 4421 PV Kapelle
Telefoon 0113 344 151 | Fax 0113 344 152

ARCHITECTEN ALLIANTIE

**ALBERT PLESMANWEG 1-B
4462 GC GOES**

Kapelle, 26-07-2017

Onze referentie : 21681 \ DT

Uw referentie

Br. 1700154 \ 17132

Geachte 

Met deze hebben wij het genoeg u onze offerte aan te bieden voor het maken, leveren en installeren van div. interieur onderdelen op maat t.b.v. Kerk te Kortgene.

Het geheel zoals op de schetsen staat aangegeven is in de bijlage gespecificeerd.

Alle genoemde prijzen zijn uw inkooprijzen excl. b.t.w.


Deze offerte heeft een geldigheid van 3 maanden.

Algemeen:

- Op al onze offertes en overeenkomsten zijn van toepassing de INTRA leverings-, werk- en betalingsvoorwaarden, gedeponerd ter griffie van de Arrondissementsrechtbank te Middelburg onder nummer 18/2004.
- Bij opdracht wordt er gefactureerd in termijnen, deze dienen binnen 30 dagen te zijn voldaan.
- Niet gerekend zijn werkzaamheden aan electra, water aan- en afvoer, tegelwerk, data en / of andere installaties.

In de hoop u hiermee een passende aanbieding te hebben gemaakt,

Met vriendelijke groet,

 

BIJLAGE BEHORENDE BIJ DE OFFERTE VOOR HET WERK T.B.V.
LOSSE MEUBELS KERK TE KORTGENE:

A: Zit elementen:

- We gaan een 40-tal zit elementen maken in de vorm en afmetingen zoals op de tekening is aangegeven.
- De ombouw is vervaardigd van berken multiplex 15 mm.
- Onder de ombouw monteren wij een vloerplaat van berken multiplex 10 mm.
- Bovenin komt een zit element met een basis van berken multiplex 18 mm. met hierop een kussen gemonteerd d.m.v. klittenband.
- Voor de kussen zijn we uitgegaan van een vulling met polyether 5 cm. bekleed met stof van een meter prijs tot € 40,-.
- Het evt. lakken van de ombouw heb ik in een aparte post hieronder opgenomen.
- We maken een 40-tal elementen met een afmeting van 750 x 750 x 450 mm.

€ 7.995,-

Lakwerk:

- We gaan een 40-tal zit elementen zoals in post A omschreven voorzien van een blanke parket lak. om zo de zit elementen te verduurzamen.
- Het lakwerk van de elementen komt op een totaal prijs van

€ 2.265,-


B: Vrijdbaar meubel:

- We gaan een 6-tal meubels maken in de vorm en afmetingen zoals besproken.
- De meubels bestaan uit een 2-tal zijwanden, dak en een tussenwand.
- De gehele ombouw wordt opgebouwd uit berken multiplex 18 mm. afgewerkt met een witte beits.
- De aangegeven spots op batterij hebben wij **niet** in onze offerte opgenomen.
- Het gehele meubel komt op een 2-tal bok en 2-tal zwenk wielen te staan i.v.m. stabiliteit.
- We maken een 6-tal elementen met een afmeting van 3000 x 600 x 2000 mm.

€ 9.096,-

100% multifunctioneel

10. Stoelen

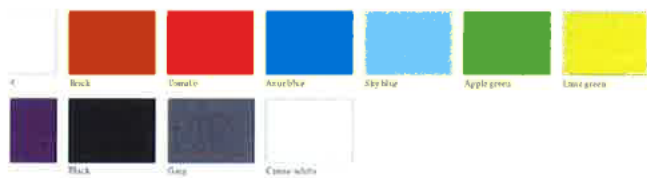

	PMS	NCS S	RAL	Sikkens	RGB	CMYK
line		70400K	9003		255 / 255 / 255	0 / 0 / 0 / 0
	2585C			33-60-20	180 / 33 / 33	0 / 20 / 90 / 30
	2297C	S 0285-Y60R			238 / 45 / 43	0 / 98 / 93 / 0
we	2703C			20-40-50	118 / 157 / 192	28 / 9 / 9 / 13
e	3941C			20-20-85	148 / 136 / 133	79 / 0 / 7 / 0
rem	168C	S 0580-G30Y			114 / 191 / 68	80 / 0 / 100 / 0
ven	341C			20-55-78	118 / 128 / 146	98 / 0 / 100 / 0
	225C	S 0560-R50R			87 / 50 / 117	84 / 81 / 0 / 20
	Process BlackC		9005		26 / 26 / 26	75 / 88 / 85 / 78
	331C		7012		77 / 108 / 108	83 / 58 / 48 / 18
stue			9004		245 / 238 / 230	5 / 5 / 8 / 0

voor de toekomst