



BOUWFASE 2

Hoofdingang torenzijde

=====

INHOUD:


Tekeningen de bladen D-001 t/m D-018

Details : D1 t/m D10

Technische bouwkundige omschrijving

sectie 16

16-11-2017 - PDY

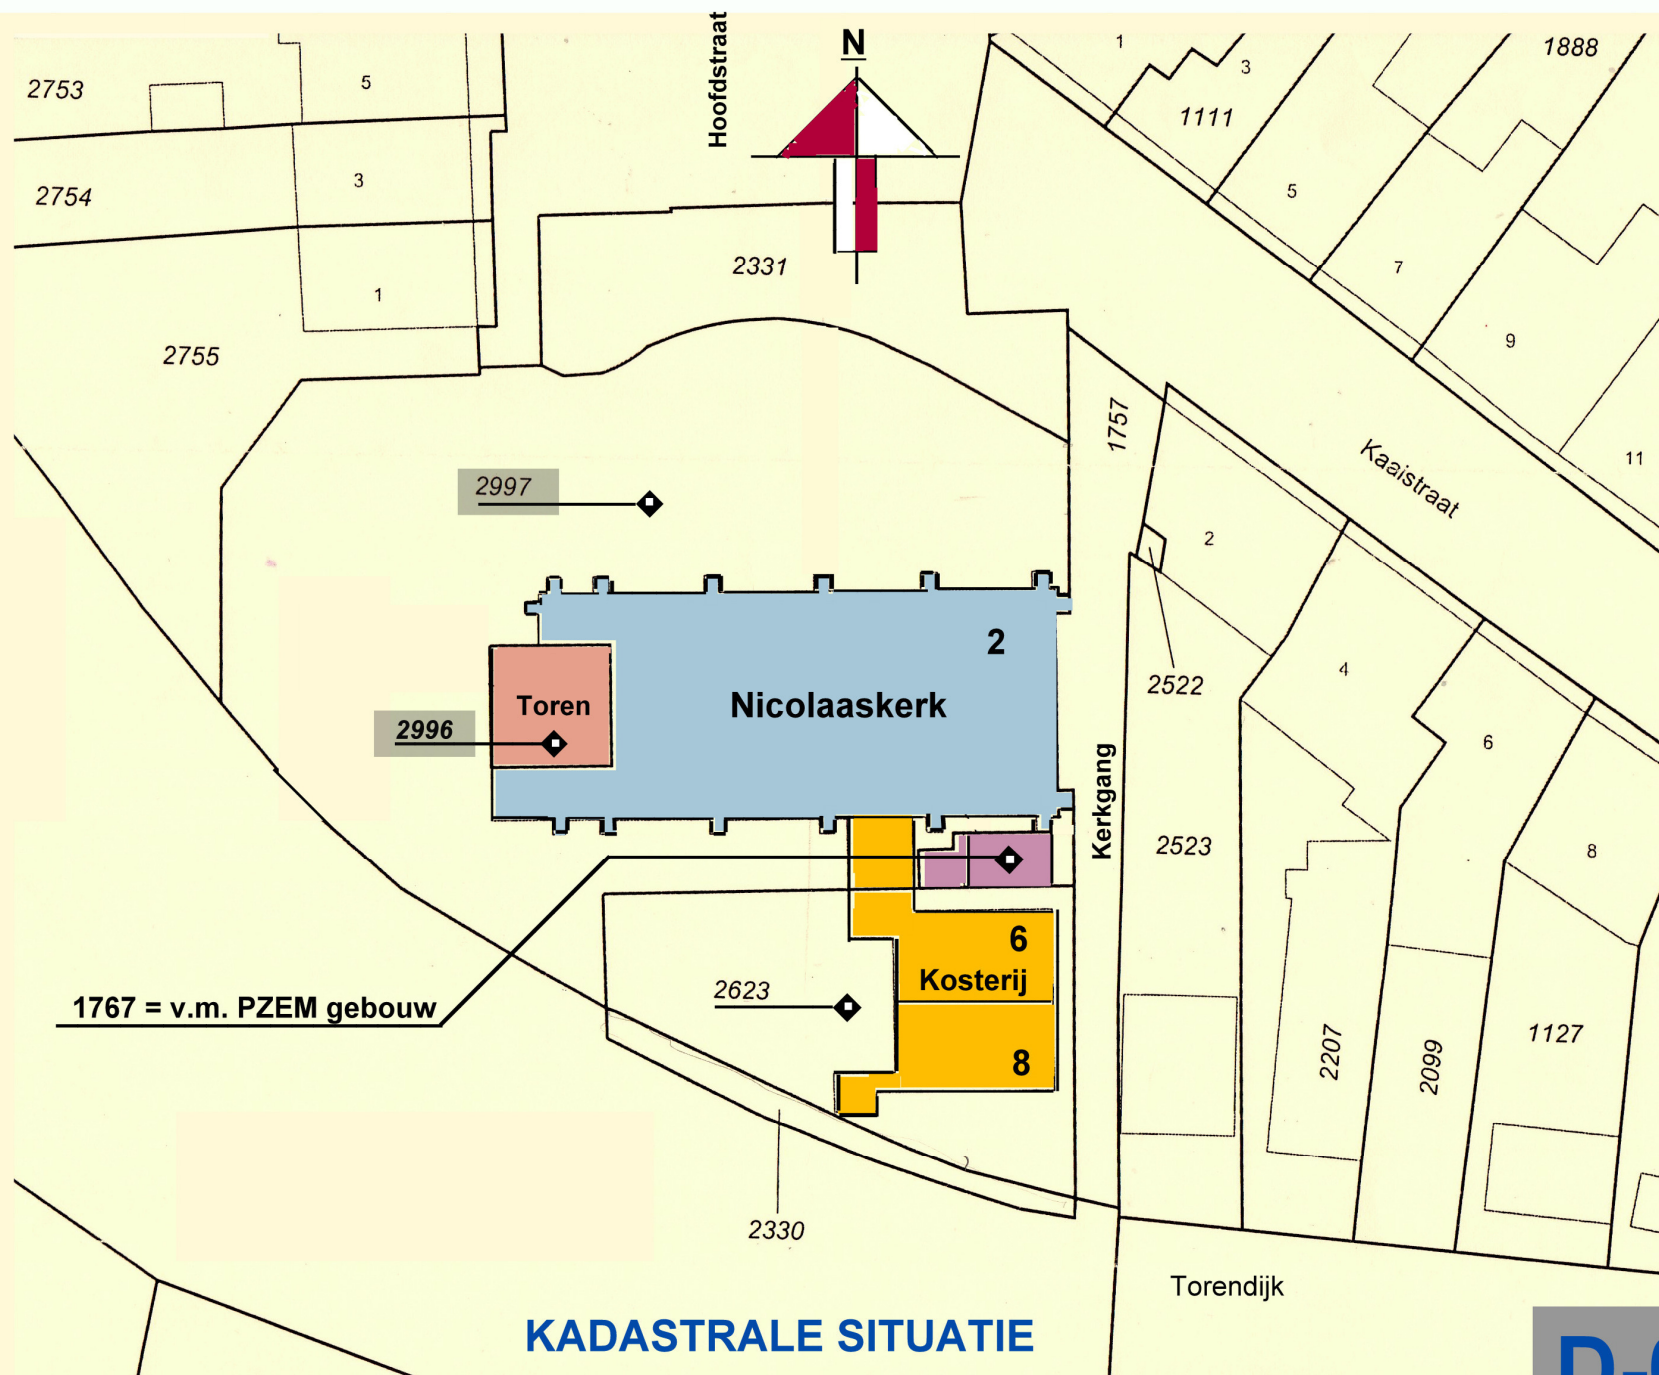

VERSIE 16


KADASTRALE SITUATIE
GEMEENTE KORTGENE - SECTIE - F - PERCEEL 2997 EN 2996

D-001

26-06-2017 - PDY

PLATTE GROND KERK EN TOREN

BESTAANDE SITUATIE

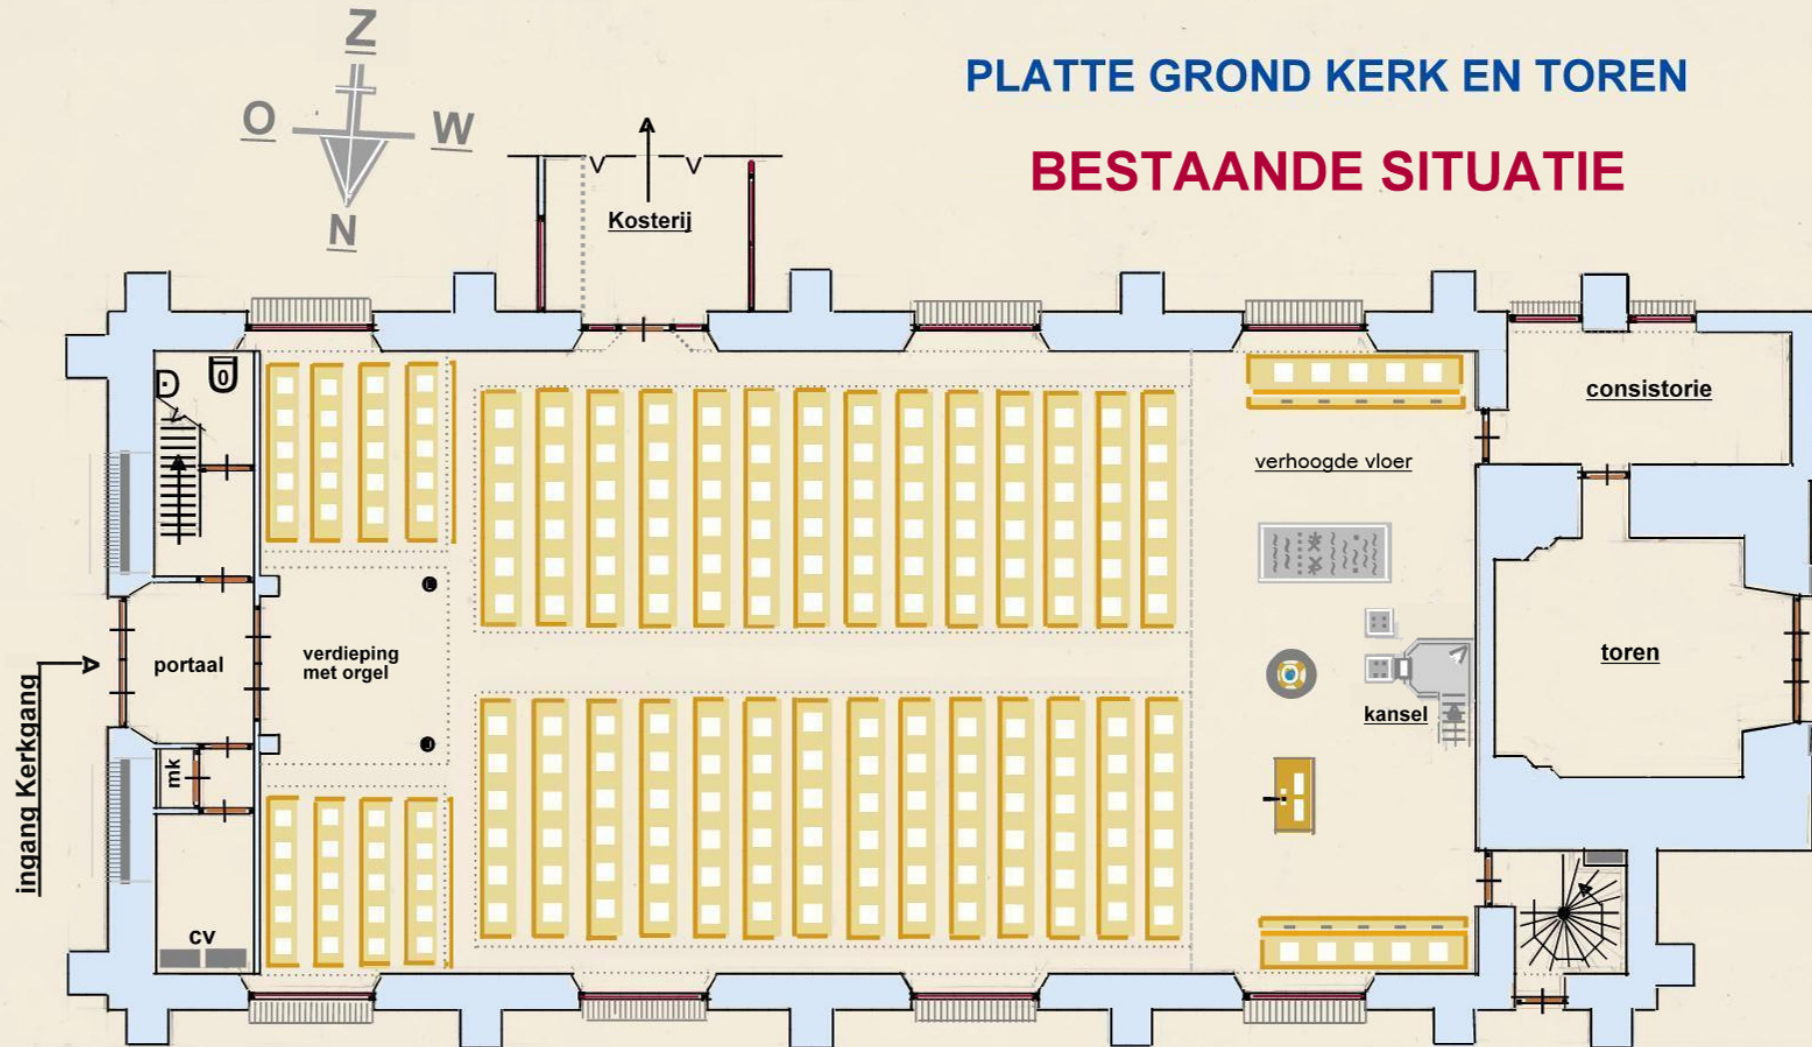

PLAN HERINRICHTING NICOLAAS KERK KORTGENE


BOUWFASE 2

alle maten in het werk nameten

MATENPLAN

PLATTE GROND KERK EN TOREN

BESTAANDE SITUATIE

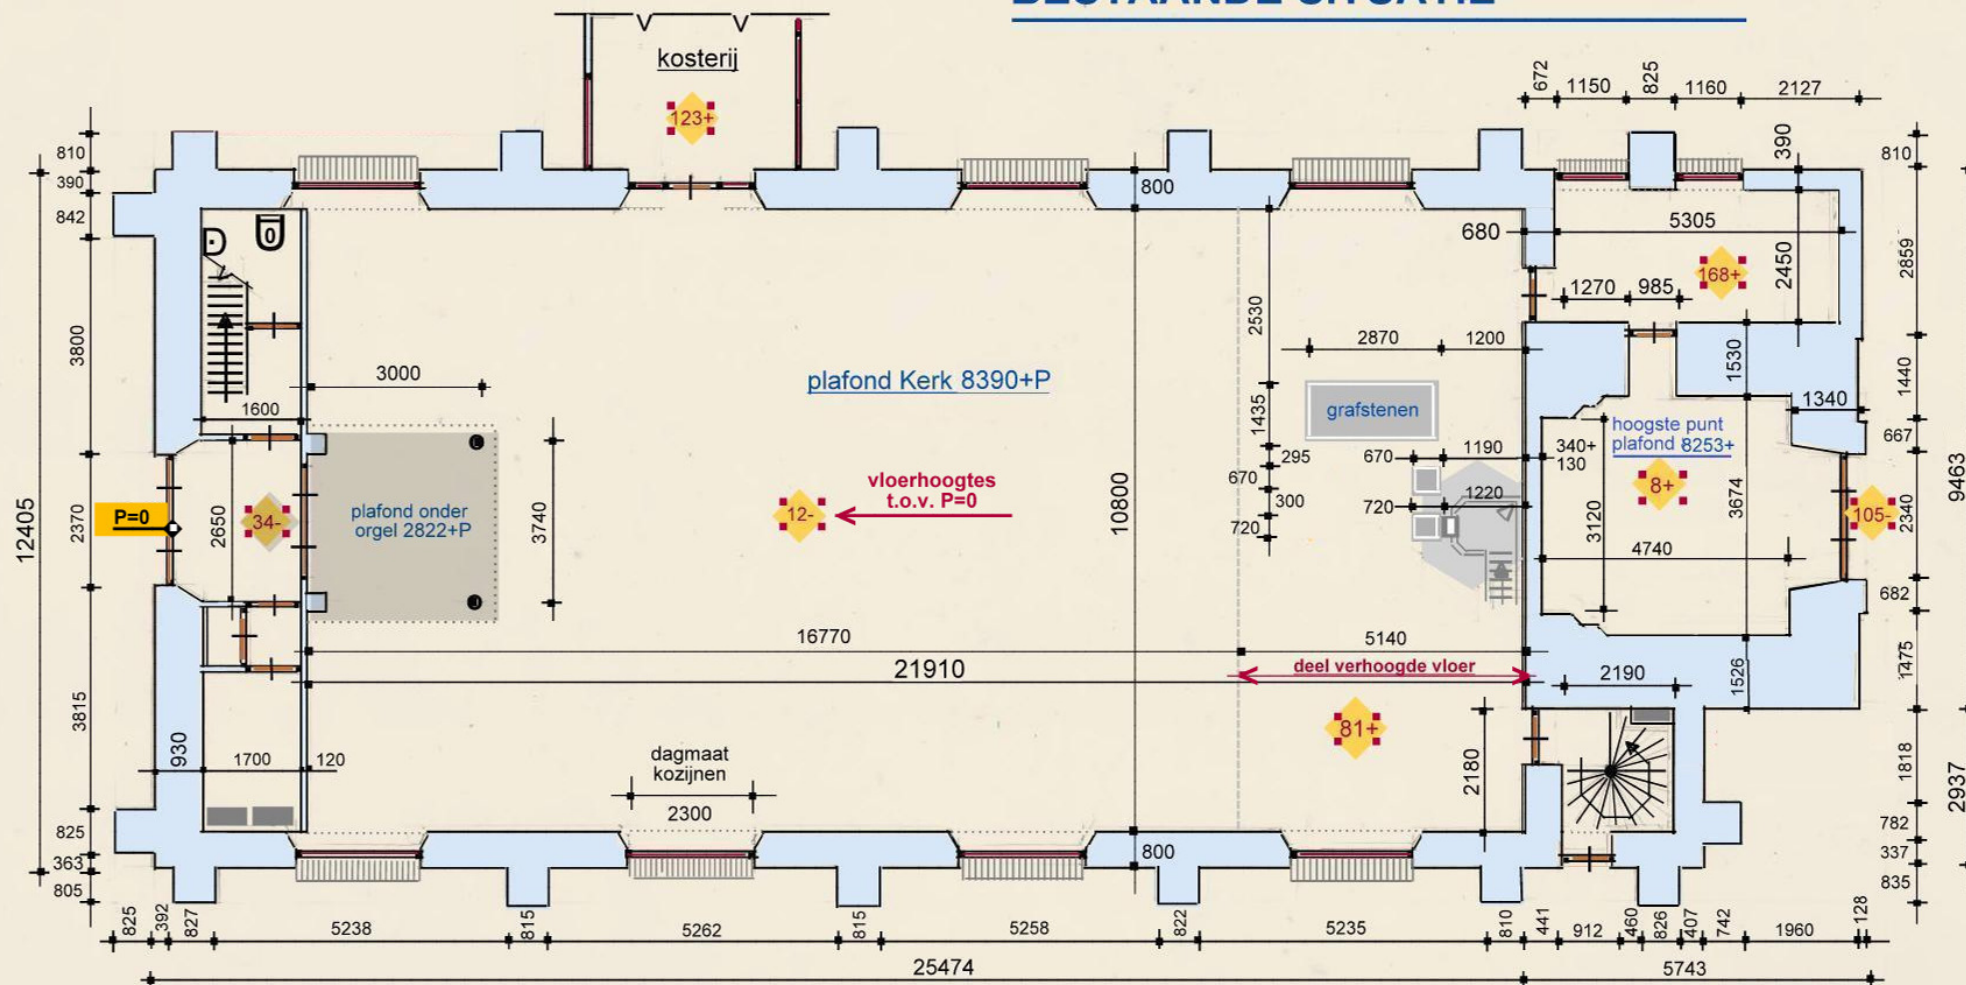

PLAN HERINRICHTING NICOLAAS KERK KORTGENE

BOUWFASE 2

VERSIE 16

D-003

03-03-2015 - PDY


HOOGTE METINGEN

dorpel ingang Kerk - P=0

PLAN HERINRICHTING NICOLAAS KERK TE KORTGENE

PLATTE GROND

BESTAANDE SITUATIE

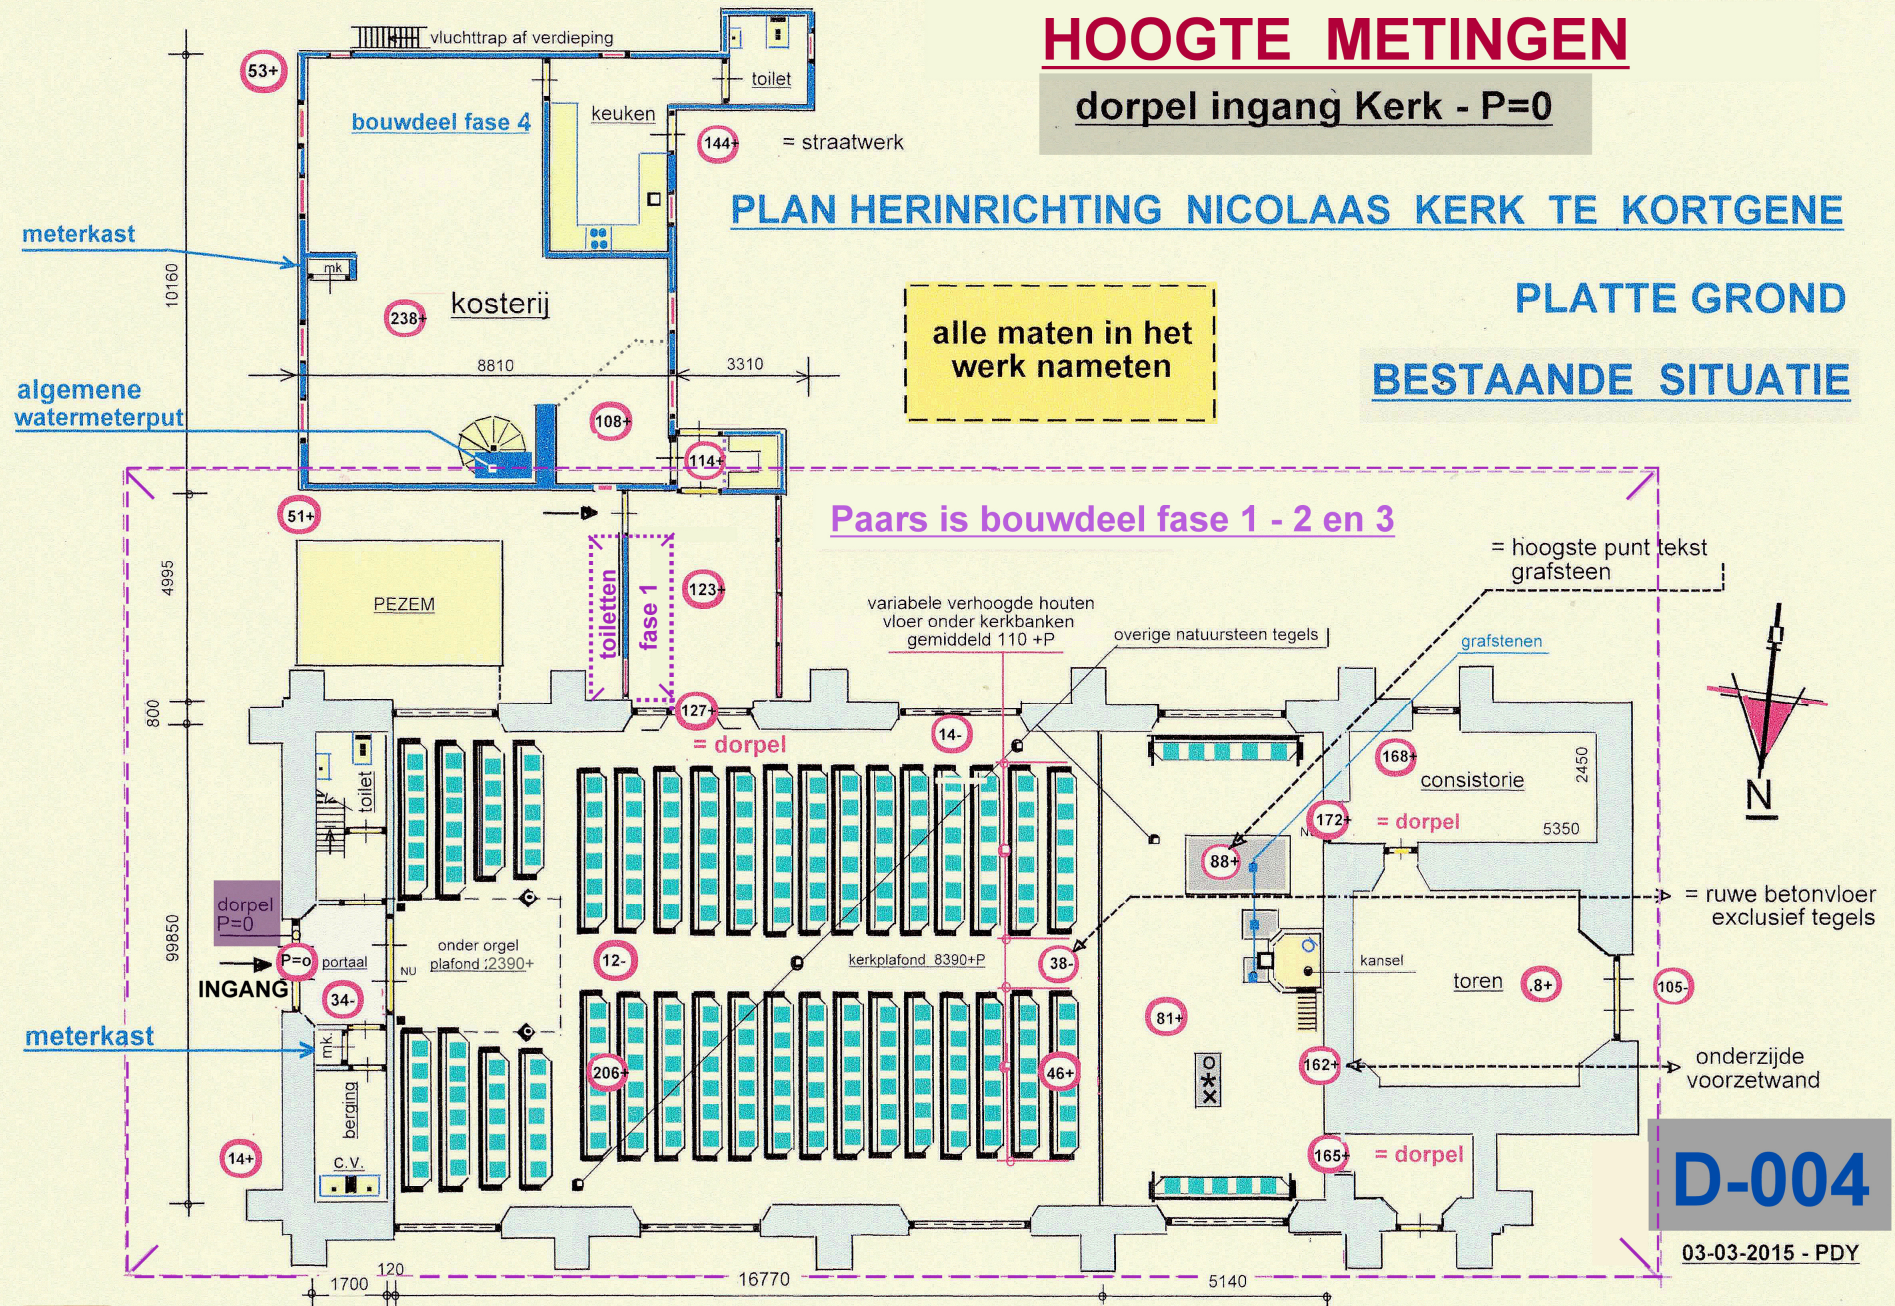

alle maten in het
werk nameten

Paars is bouwdeel fase 1 - 2 en 3

= hoogste punt tekst
grafsteen

variabele verhoogde houten
vloer onder kerkbanken
gemiddeld 110 +P

overige natuursteen tegels

grafstenen

consistorie

= dorpel

= ruwe betonvloer
exclusief tegels

kansel

toren

onzijde
voorzetwand

D-004

03-03-2015 - PDY

VERSIE 16

PLATTE GROND KERK EN TOREN

PLAN NIEUWE SITUATIE



PLAN HERINRICHTING NICOLAAS KERK KORTGENE


BOUWFASE 2

D-005

D-006

26-09-2017 - PDY


DETAIL D1 VOORZETWAND

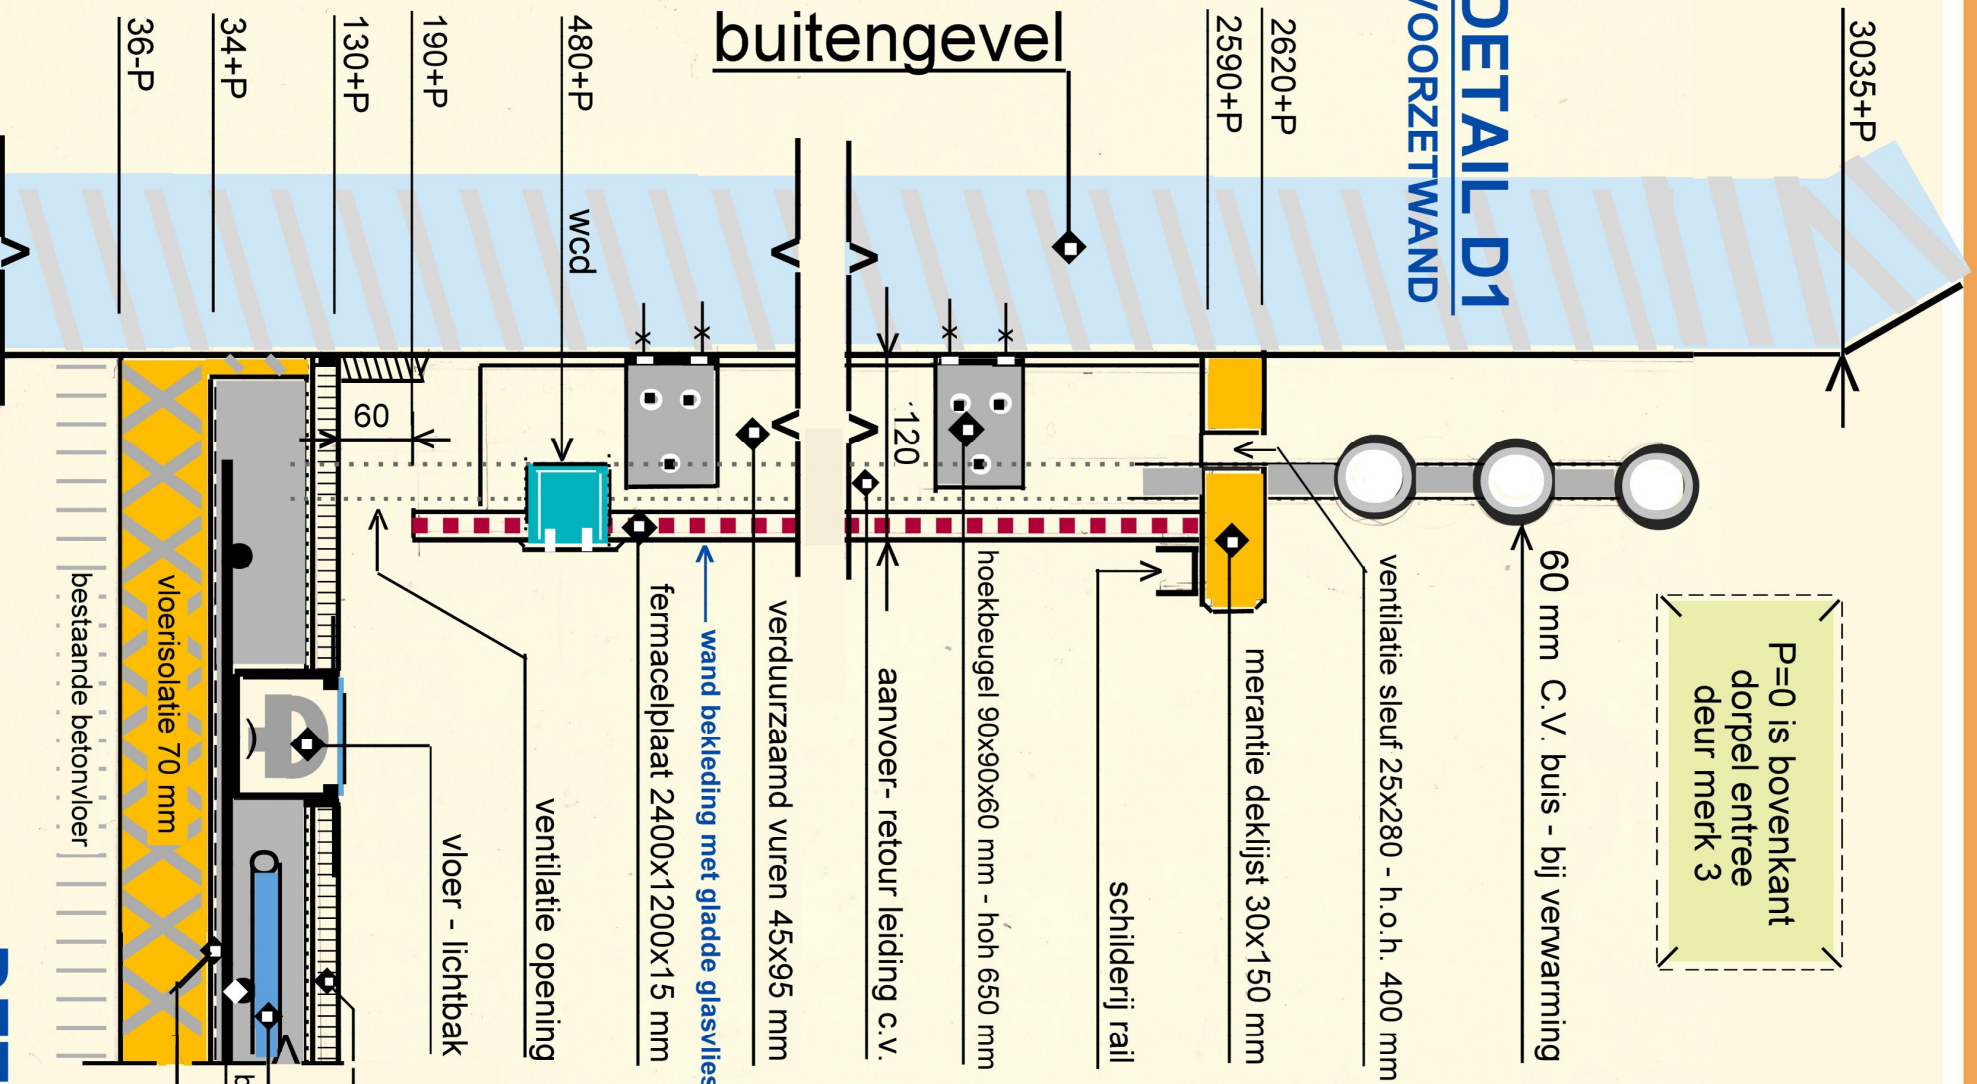

VERSIE 16

DETAIL D2 VLOER OPBOUW


KOZIJN MERK 13

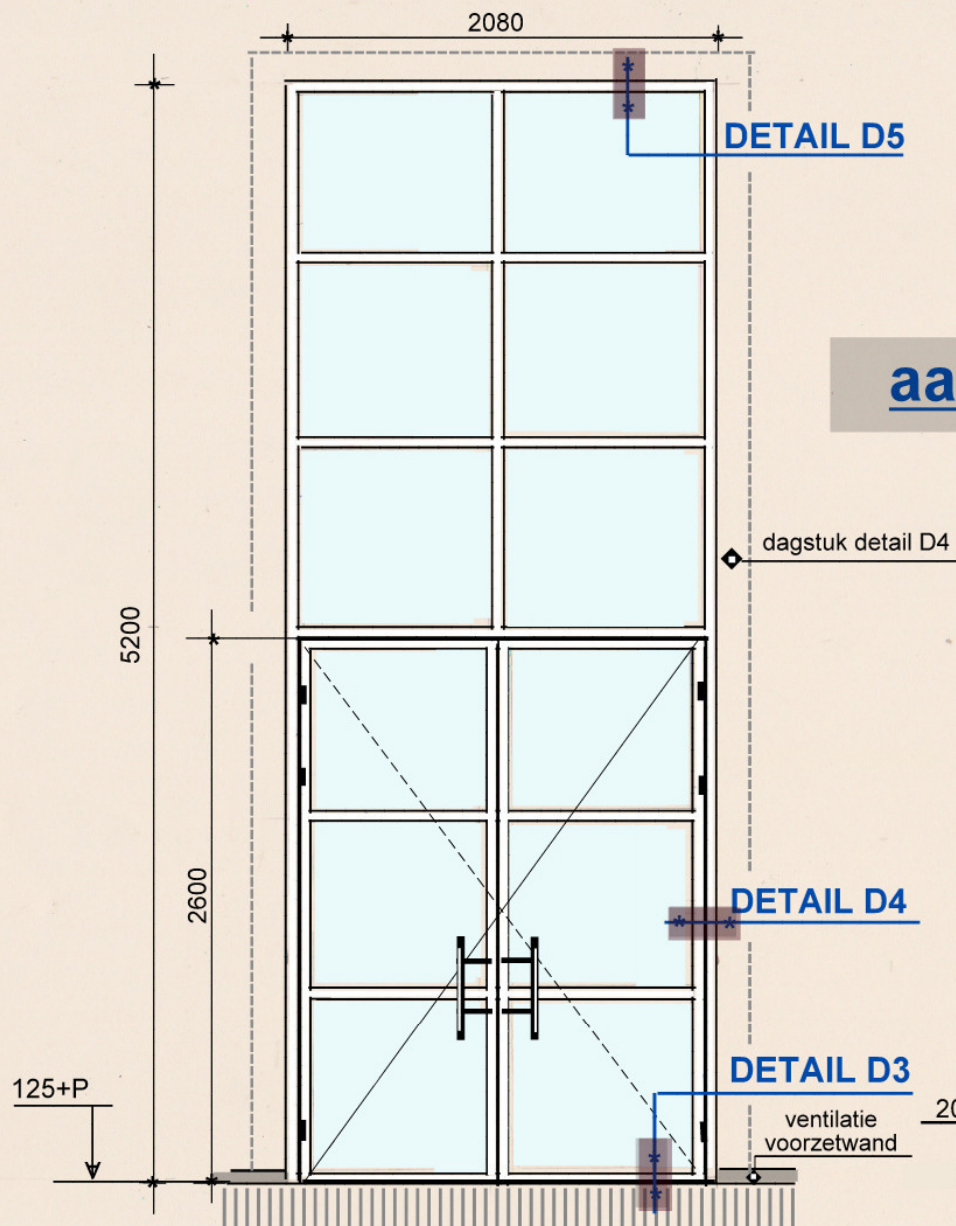

P=0 is bovenkant
dorpel entree
deur merk 3

aanzicht kerkzijde

KOZIJN MERK 4

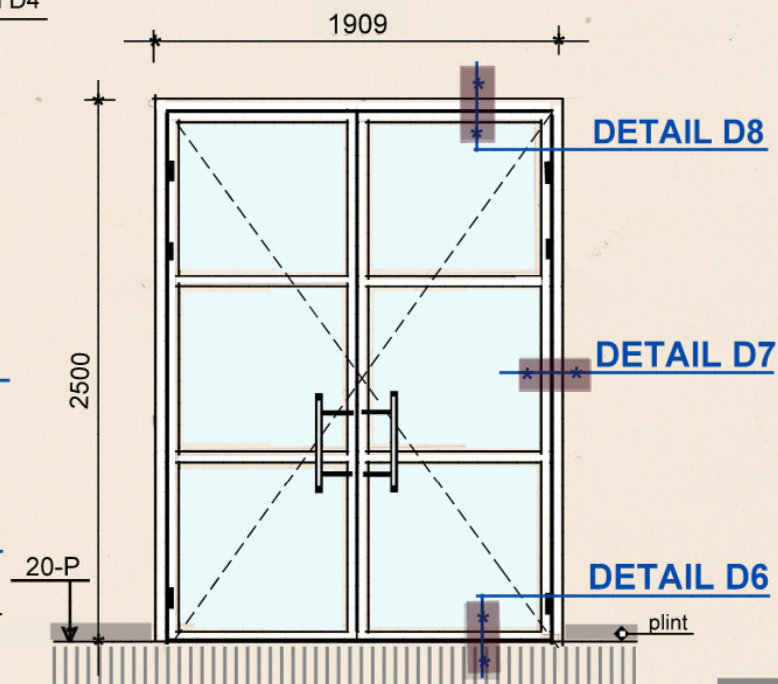


BESTAANDE SITUATIE



NIEUWE SITUATIE

uitvoering in staal




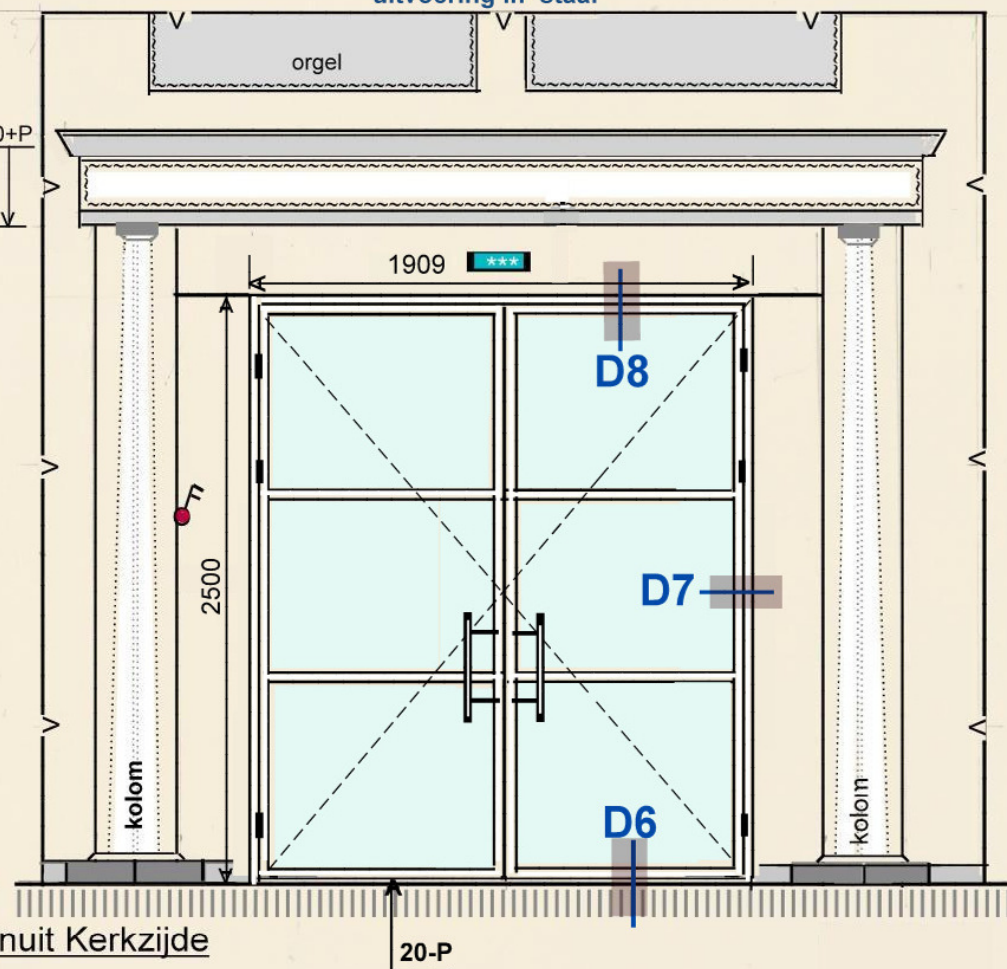


BINNENDEUR KOZIJN MERK 4

Zie ook tekening blad D-007 en details blad D-009



D-008

14-10-2017 - PDY

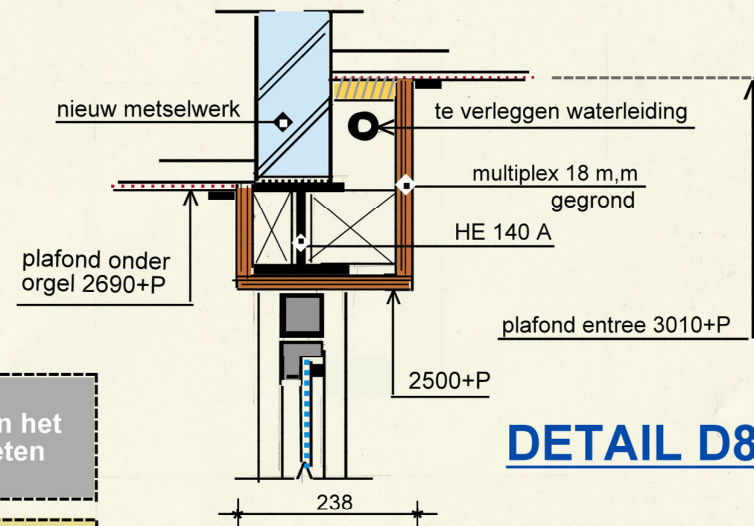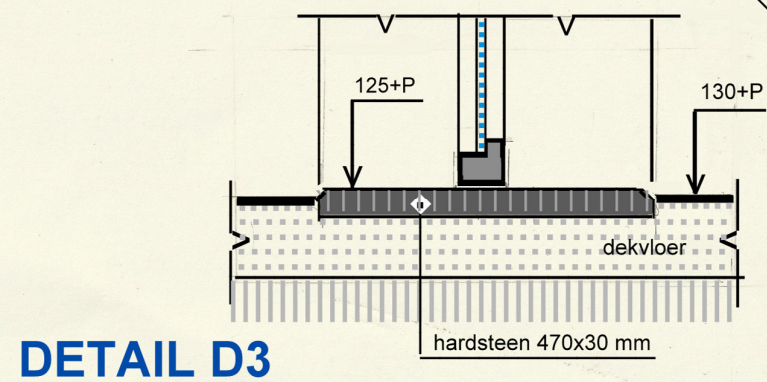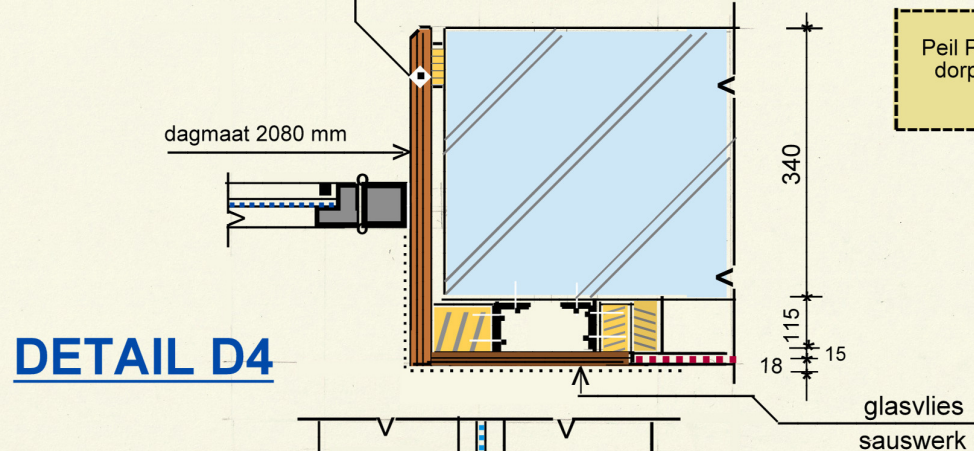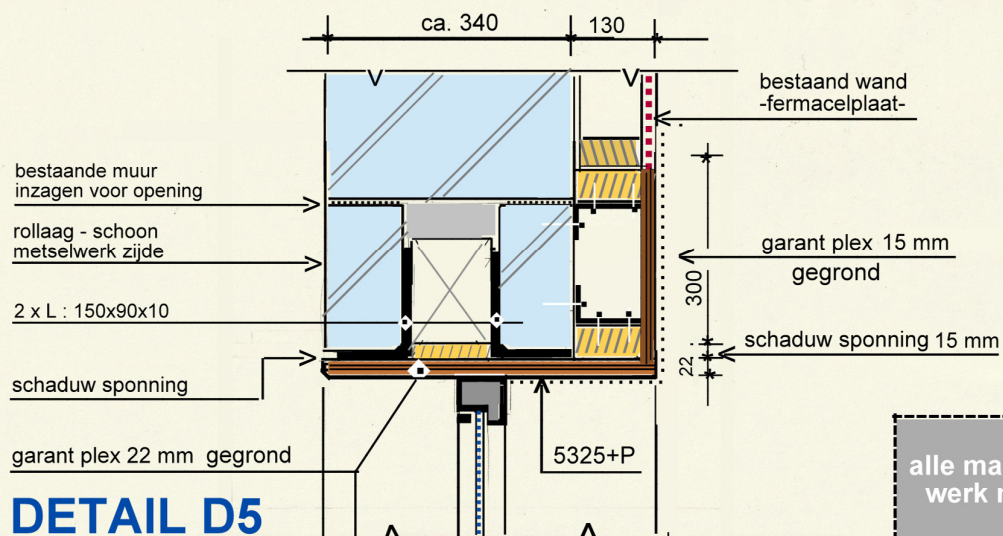

alle maten in het
werk nameten

Peil P=0 is bovenkant
dorpel deur entree
merk 3

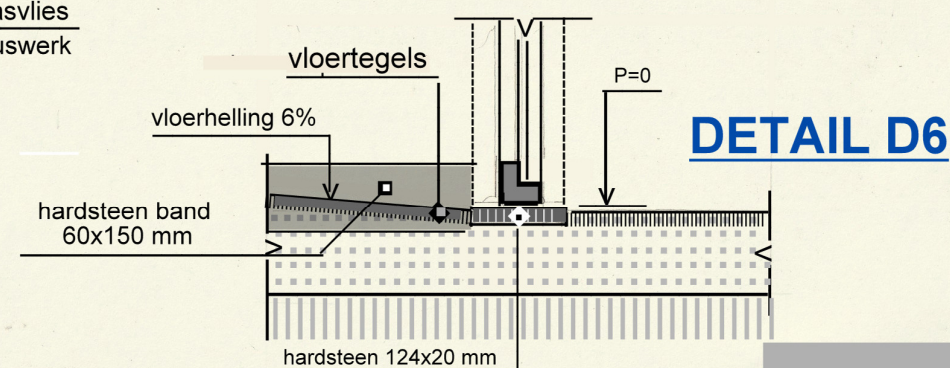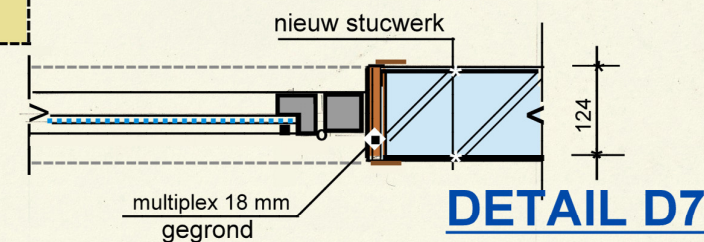


DETAILS KOZIJNEN (tekening blad D-007)

D-009

D-010

26-09-2017- PDY

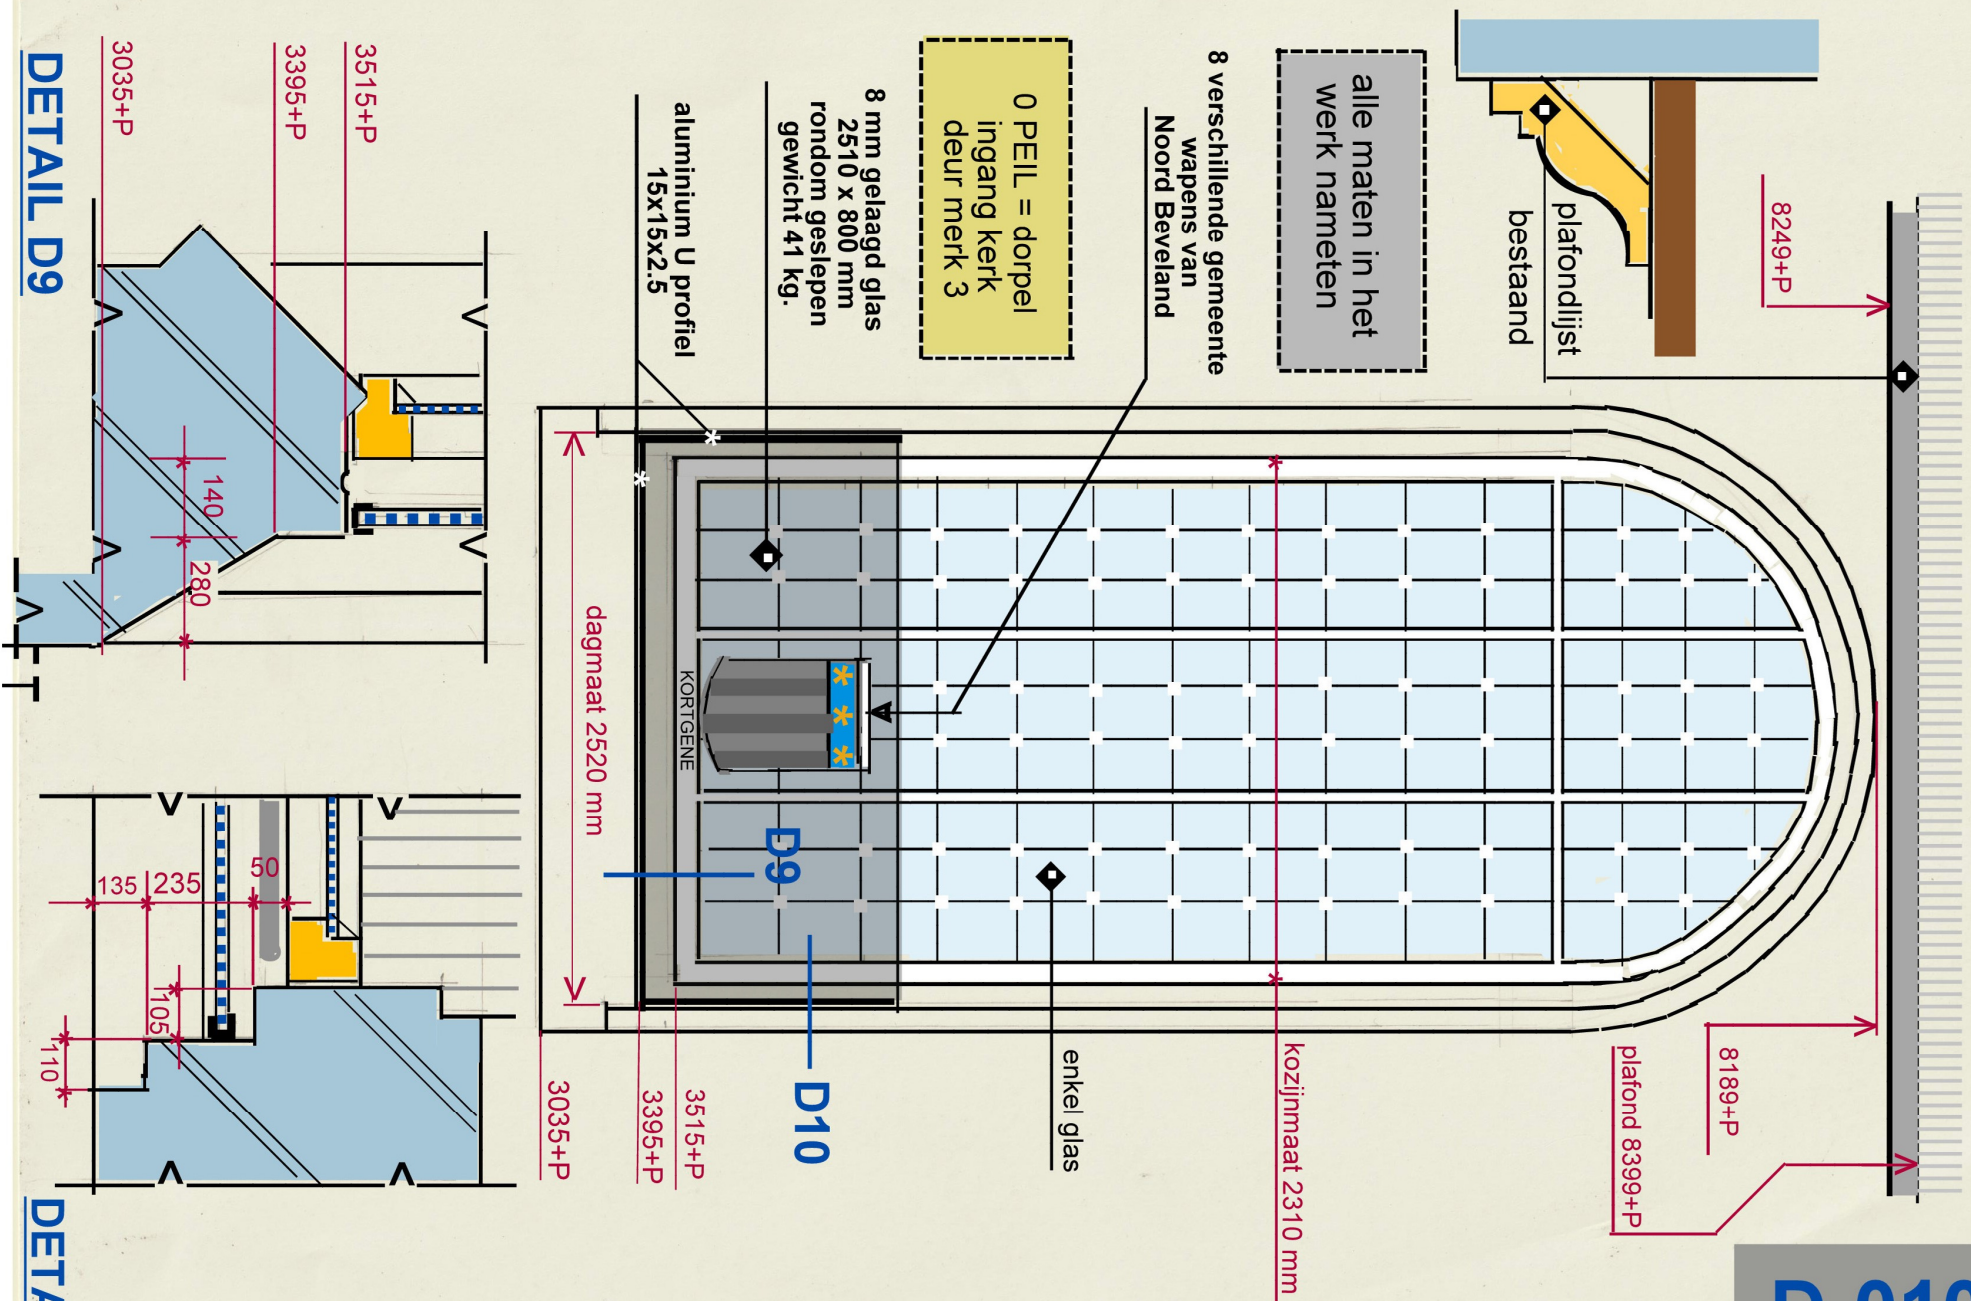

8 STUKS VOORZET TOCHTGLAS RAMEN BINNENZIJDE

VERSIE 16

DETAIL D9


DETAIL D10

D-011

26-09-2017 - PDY

8 STUKS VOORZET TOCHTGLAS RAMEN BINNENZIJD

versie 16

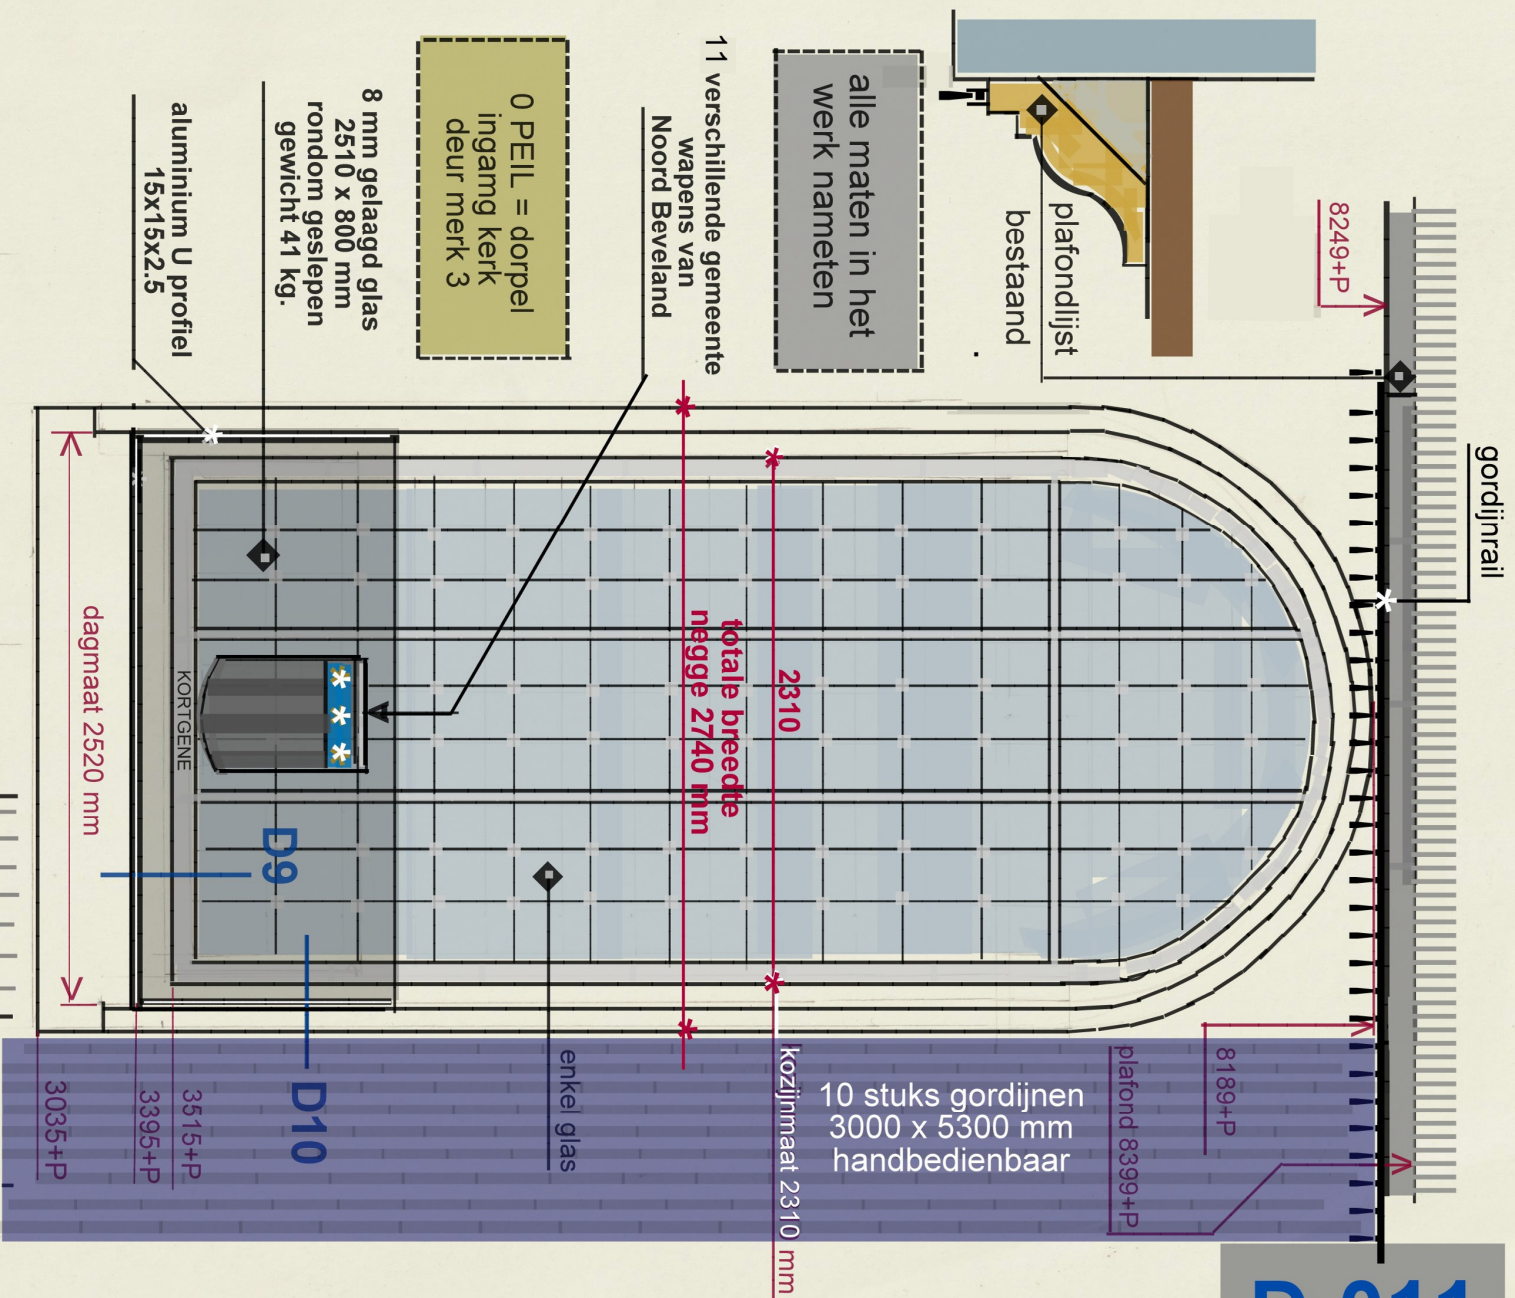


DETAIL D9

DETAIL D10

alee maten in het
werk nameten

0 Peil = dorpel
ingang kerk
deur merk 3

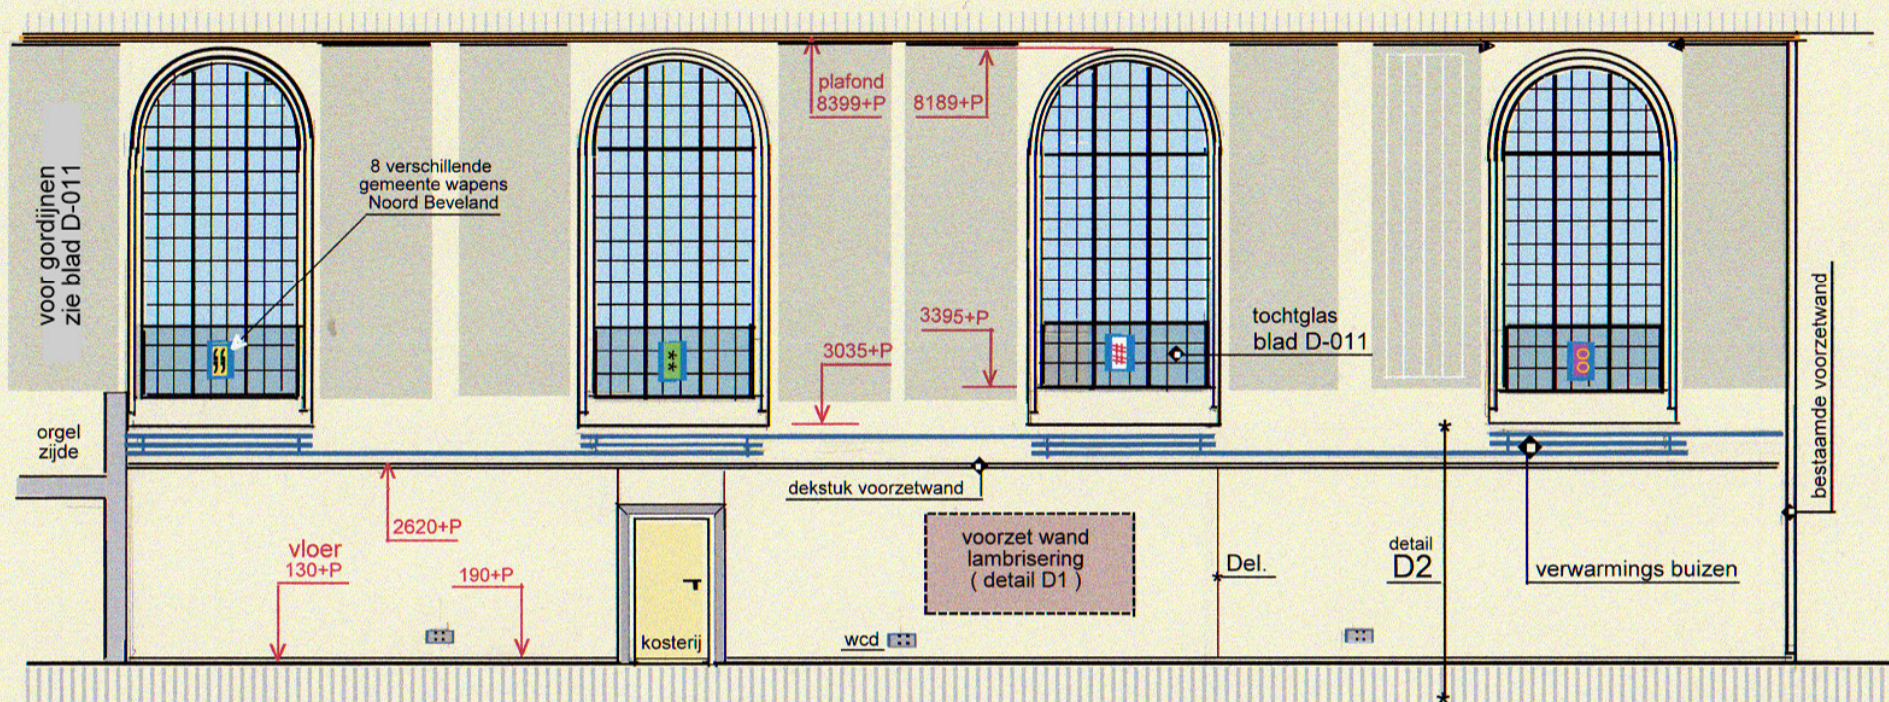

AANZICHT ZUIDGEVEL BINNENZIJDE


D-012

VERSIE 16

26-09-2017 - PDY


alle maten in het
werk nameten

0 Peil = dorpel
ingang kerk
deur merk 3

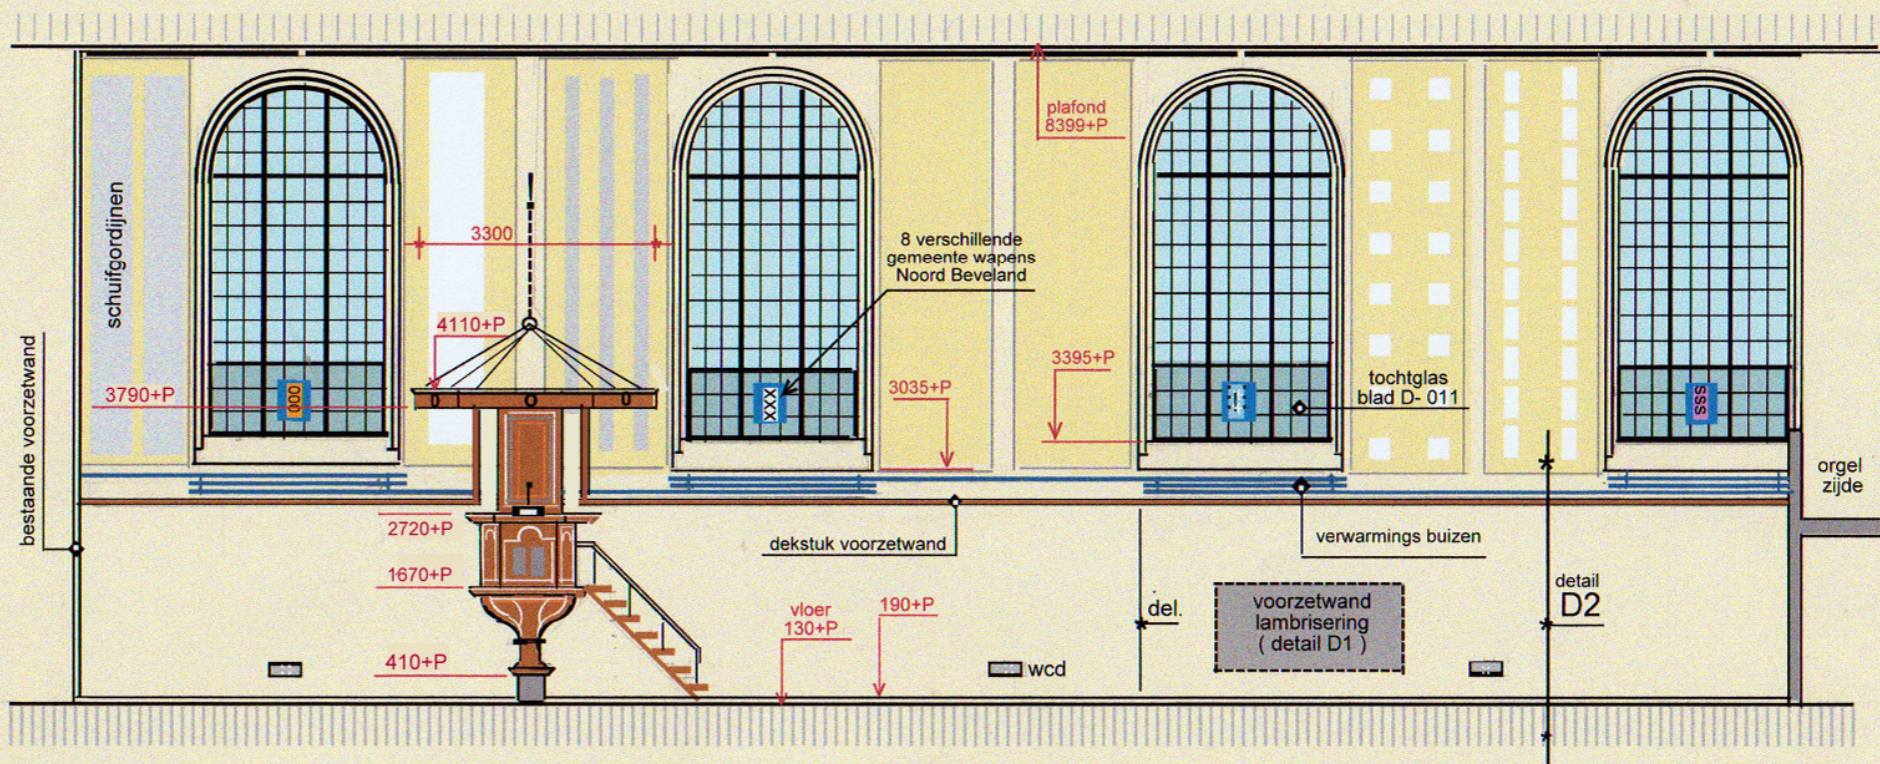

AANZICHT NOORDGEVEL BINNENZIJDE

D-013

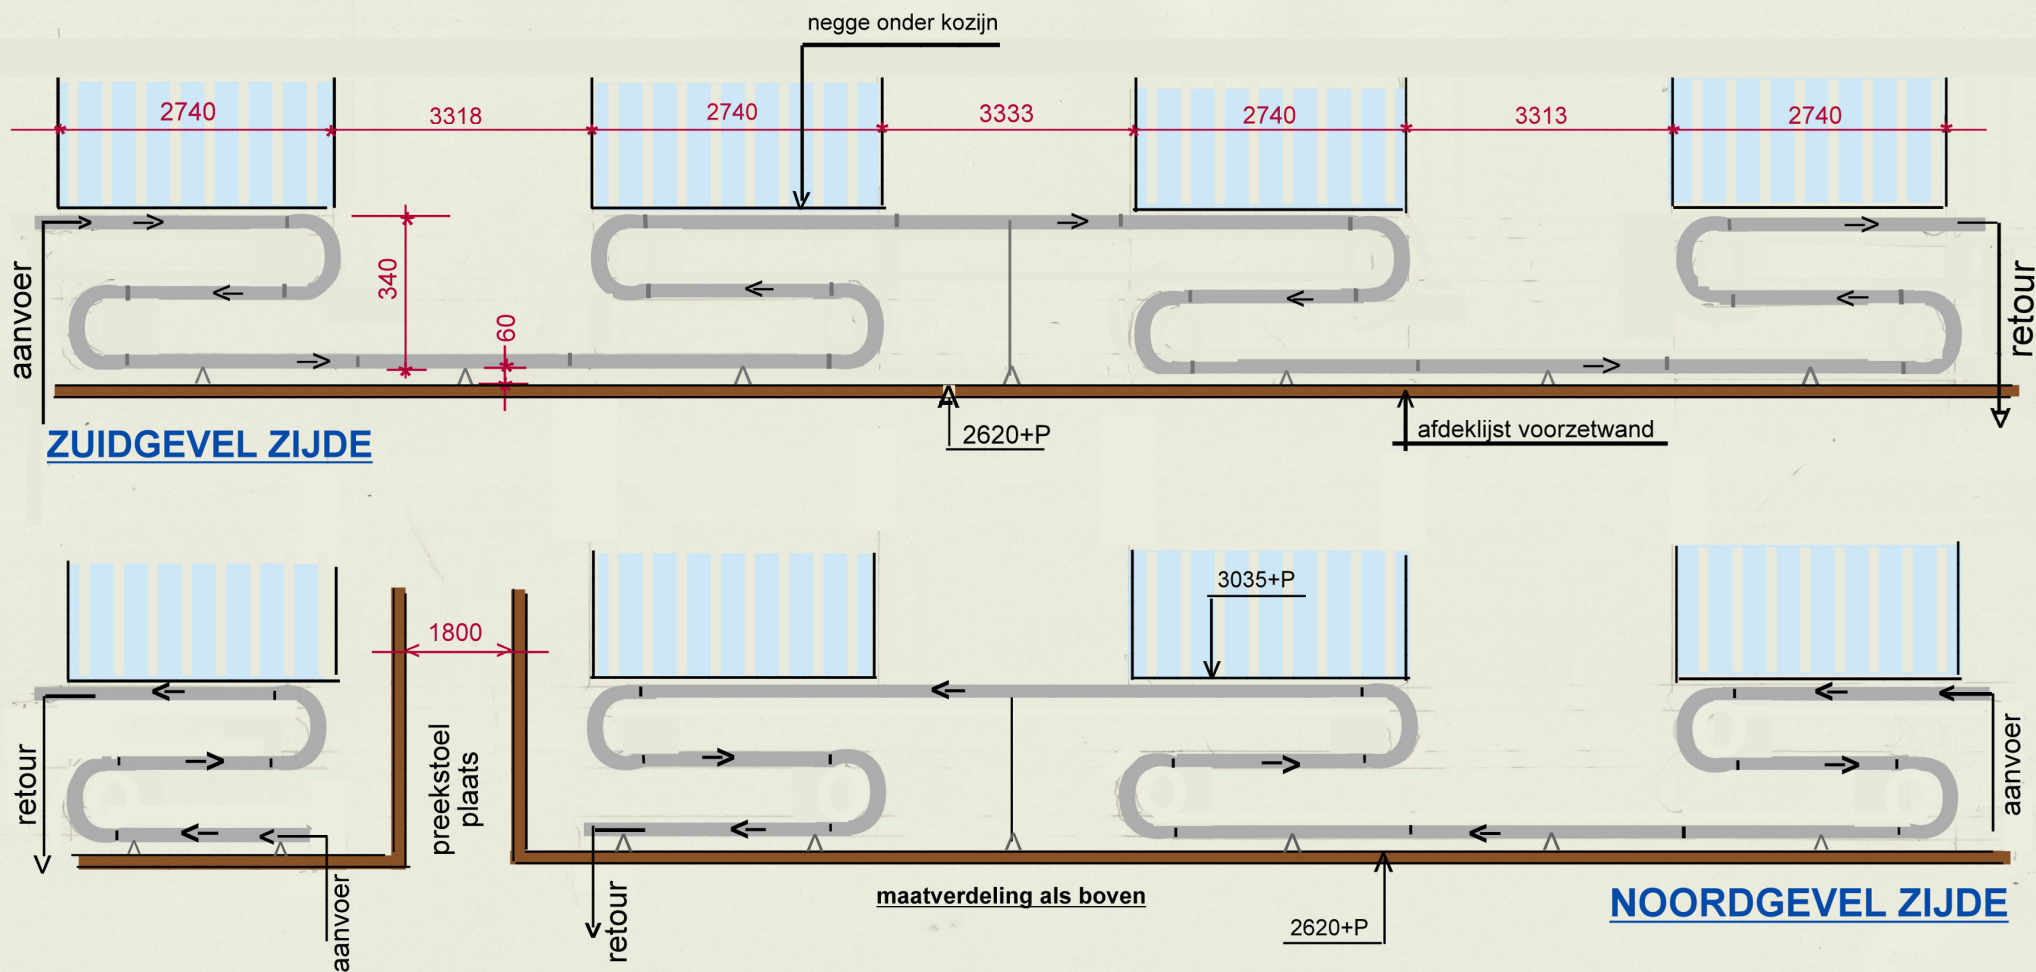

PRINCIPE SCHEMA VERLOOP C.V. BUIZEN LEIDING


SECTIE 16

niet op schaal getekend

alle maten in het
werk nameten

D-014

28-10-2017 - PDY

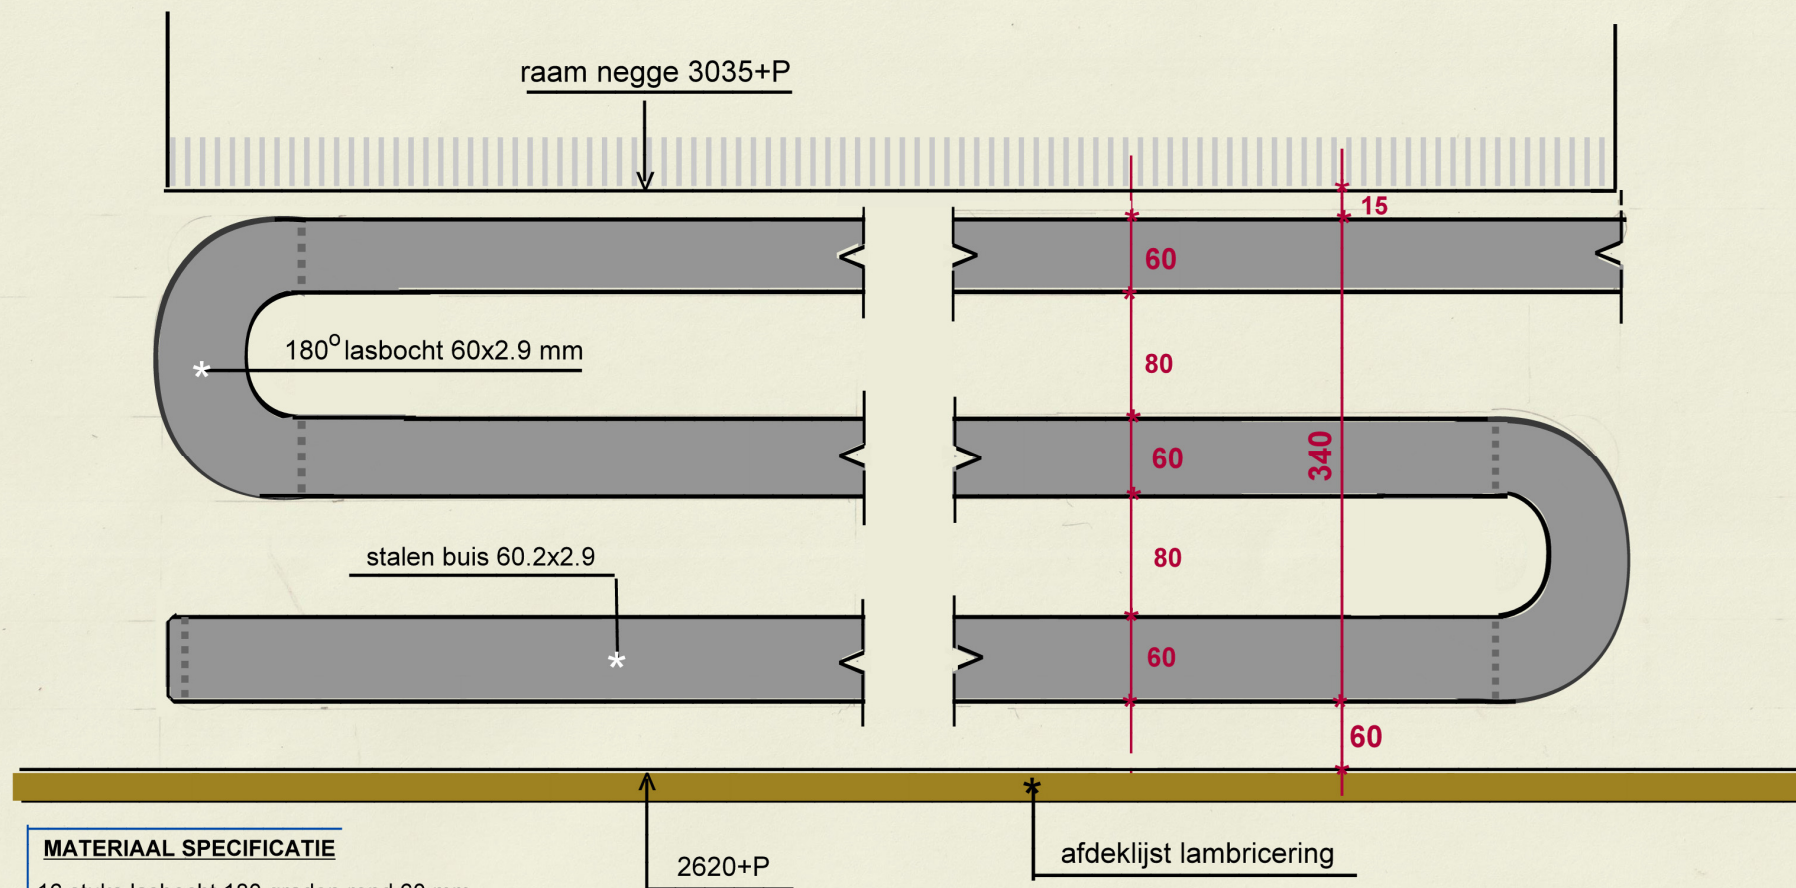



MATERIAAL SPECIFICATIE

16 stuks lasbocht 180 graden rond 60 mm
 15 stuks stalen buis 6.00 m1 lang rond 60 mm
 4 stand leidingen, aanvoer - retour, lang 6.00 m1 rond 27 mm
 38 lassen rond 60 mm en 12 lassen rond 27 mm
 2 hoge ondersteuning
 13 kleine ondersteuning
 alle materiaal gemenied


[zie hiervoor blad D-014](#)

BUIZEN SYSTEEM BIJVERWARMING BOVEN LAMBRISERING

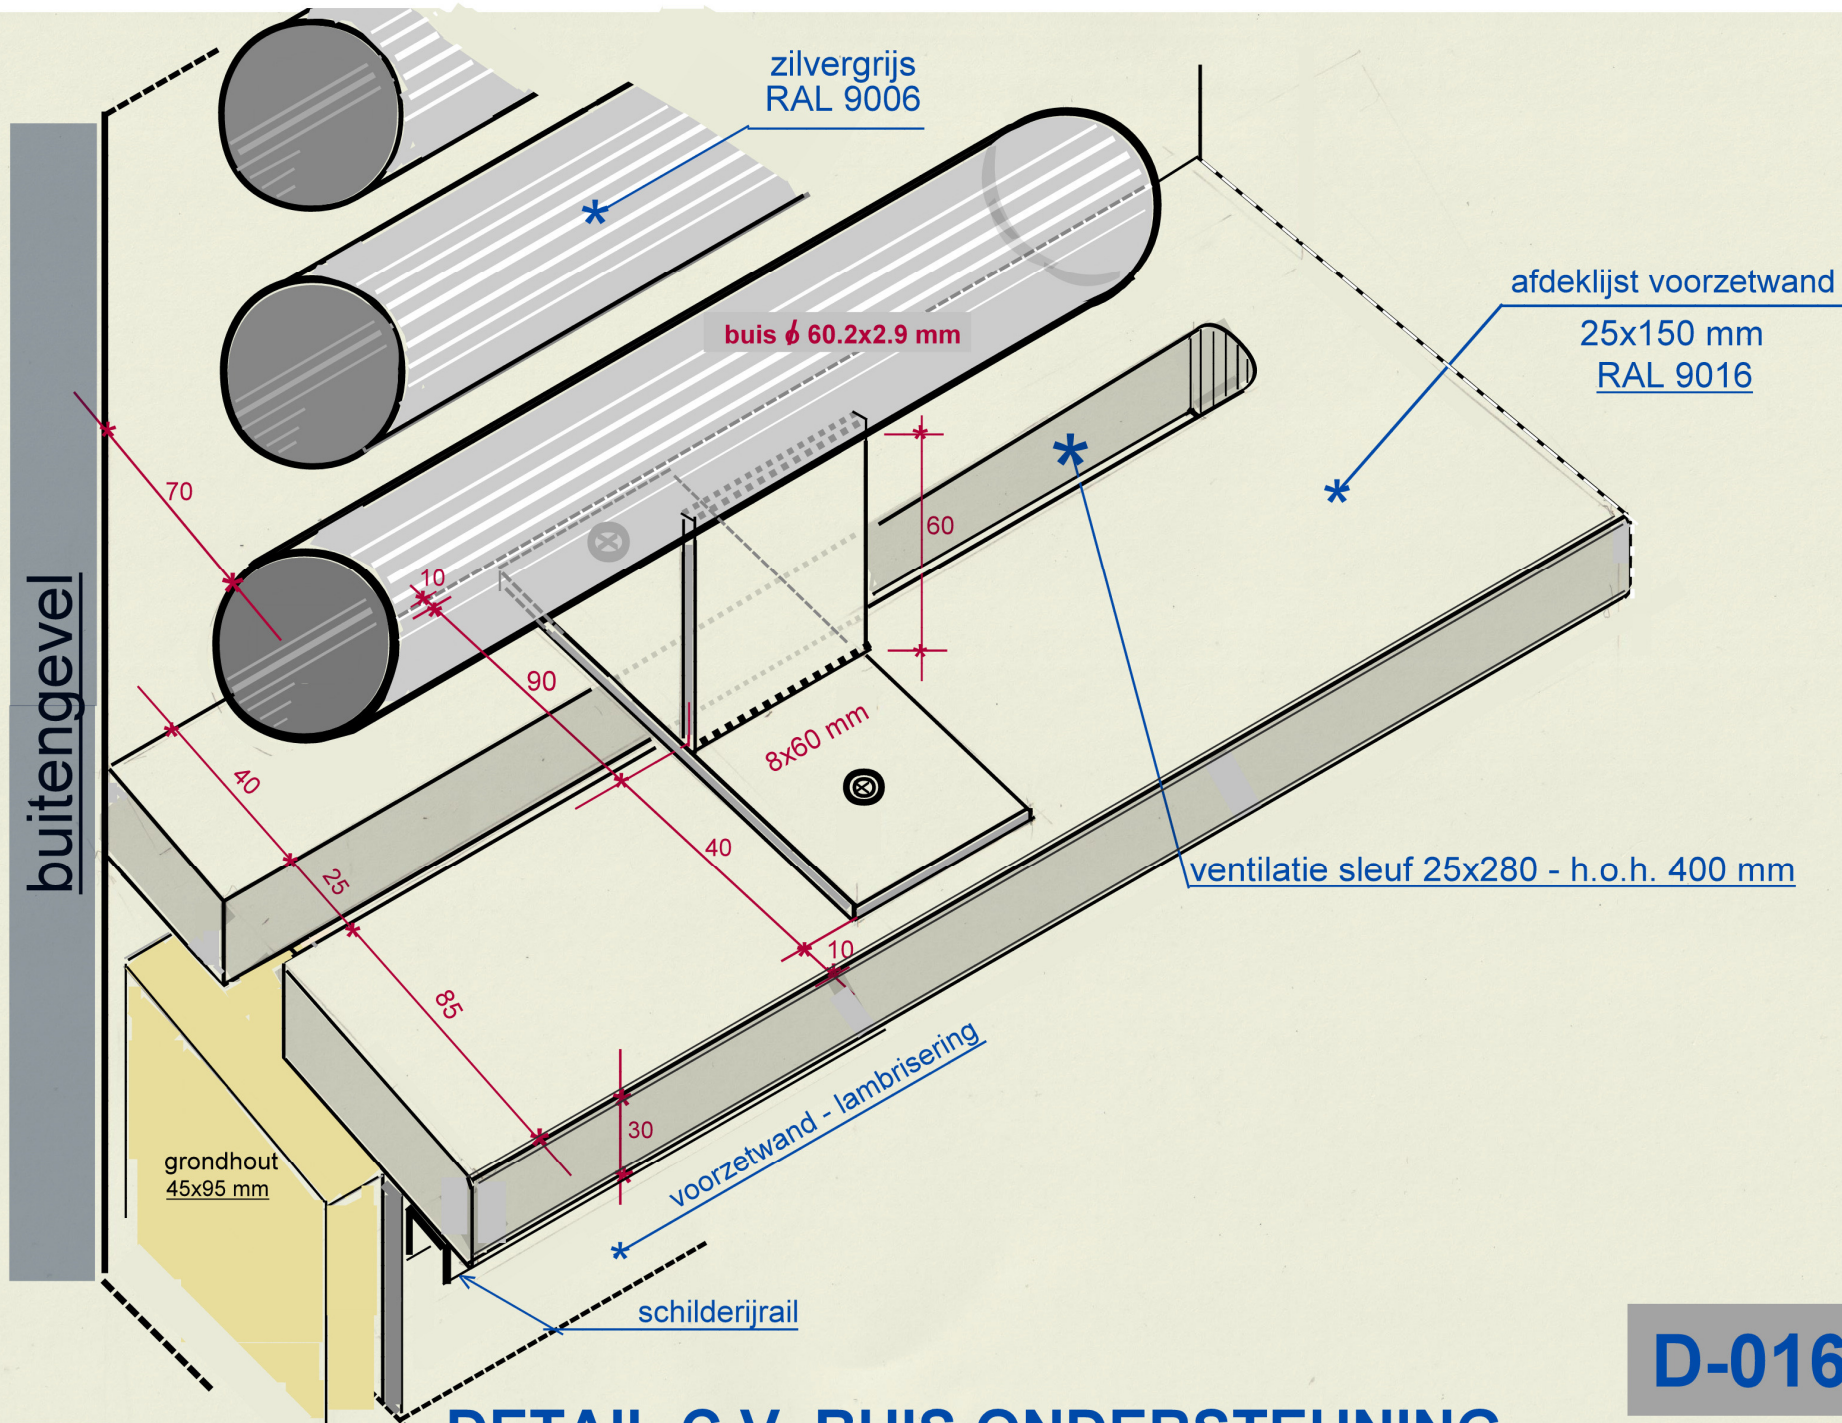

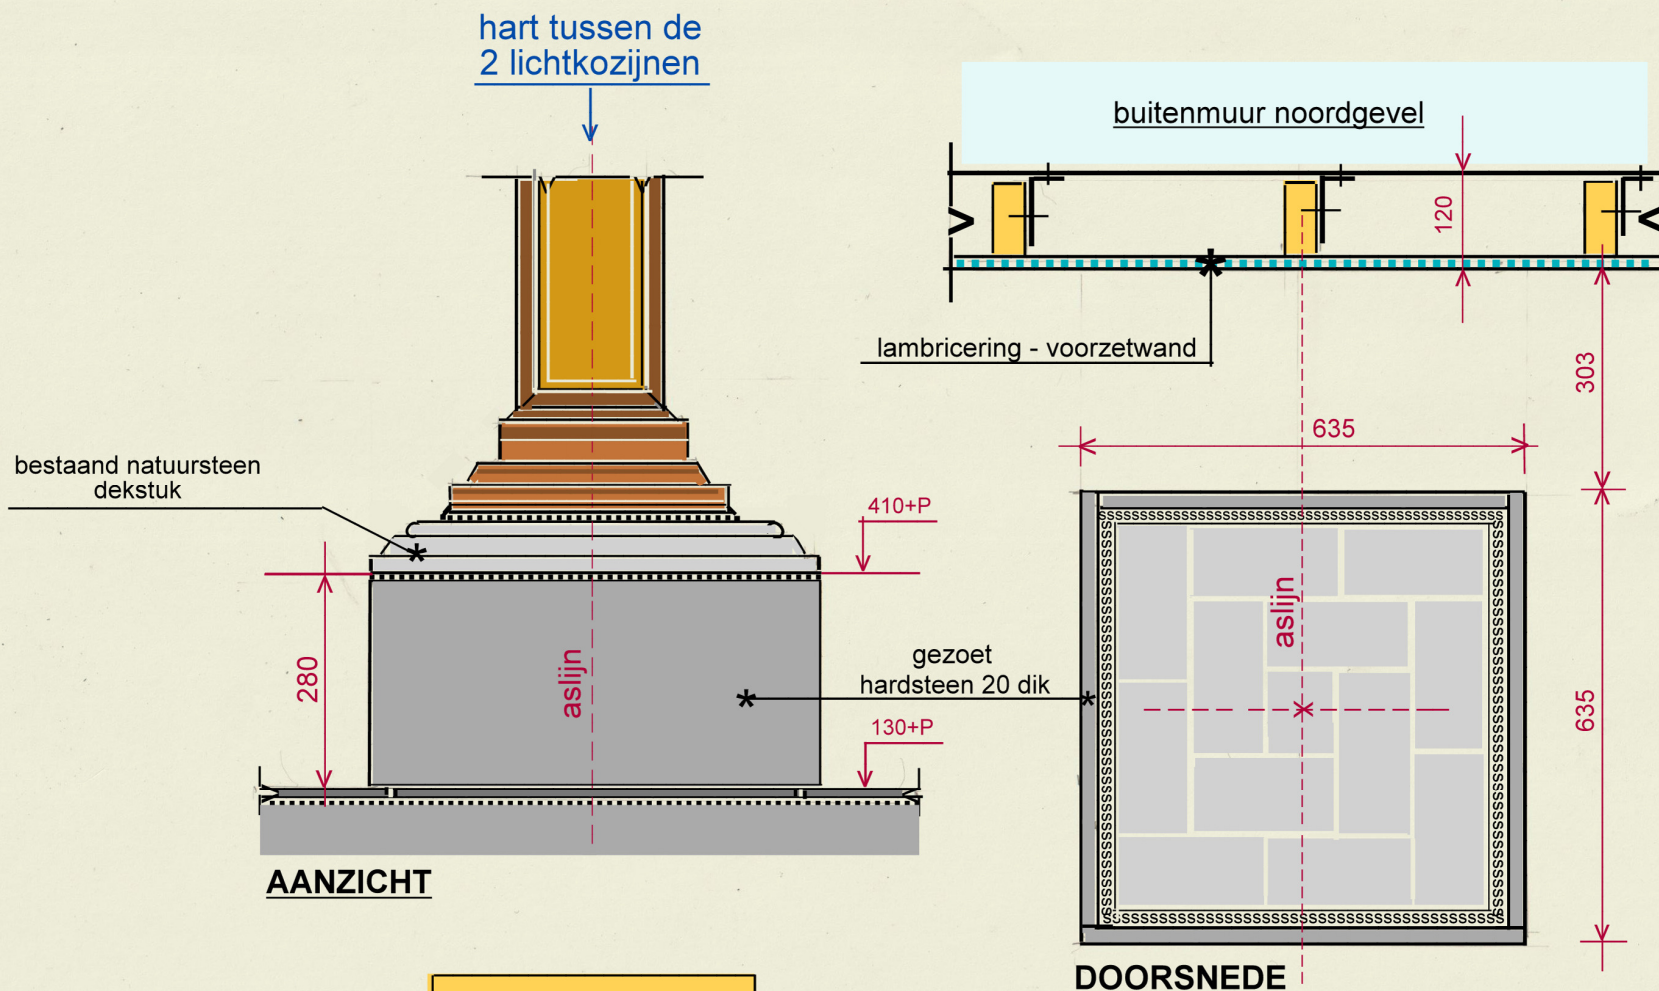

P=0 is bovenkant
dorpel entree
deur merk 3

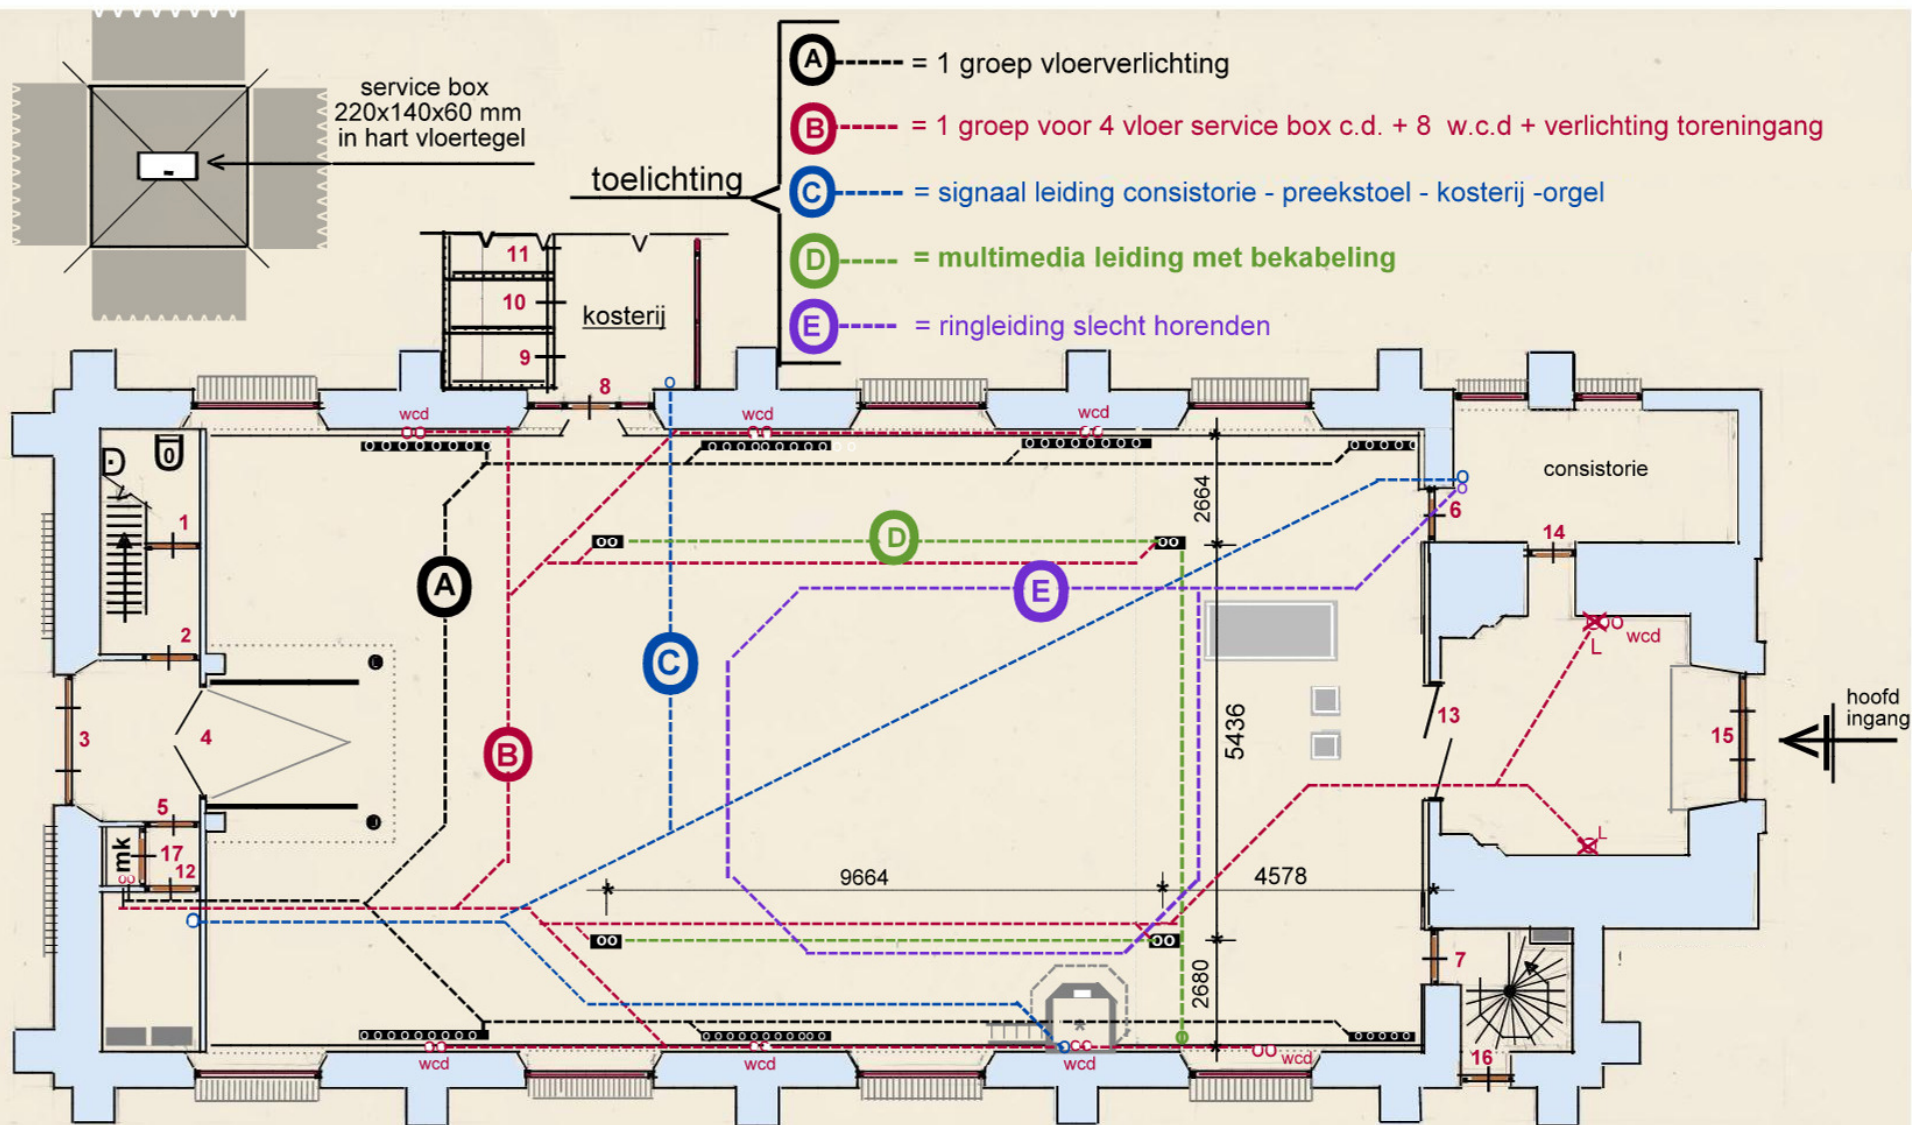

schema LEIDING WERK IN DEKVLOER

alle maten in het
werk nameten

SECTIE 16

D-018

08-11-2017 - PDY

zie ook detail
D8

te verleggen
waterleiding buis

nieuw kozijn merk 4

bestaande
waterleiding buis

te verwijderen
C.V. buizen

2500+P

toilet

te verleggen waterleiding

SECTIE 16

Portaal tussen
kozijn 3 en 4

D-019

20-11-2017 - PDY