


BEGANE GROND NICOLAAS KERK KORTGENE

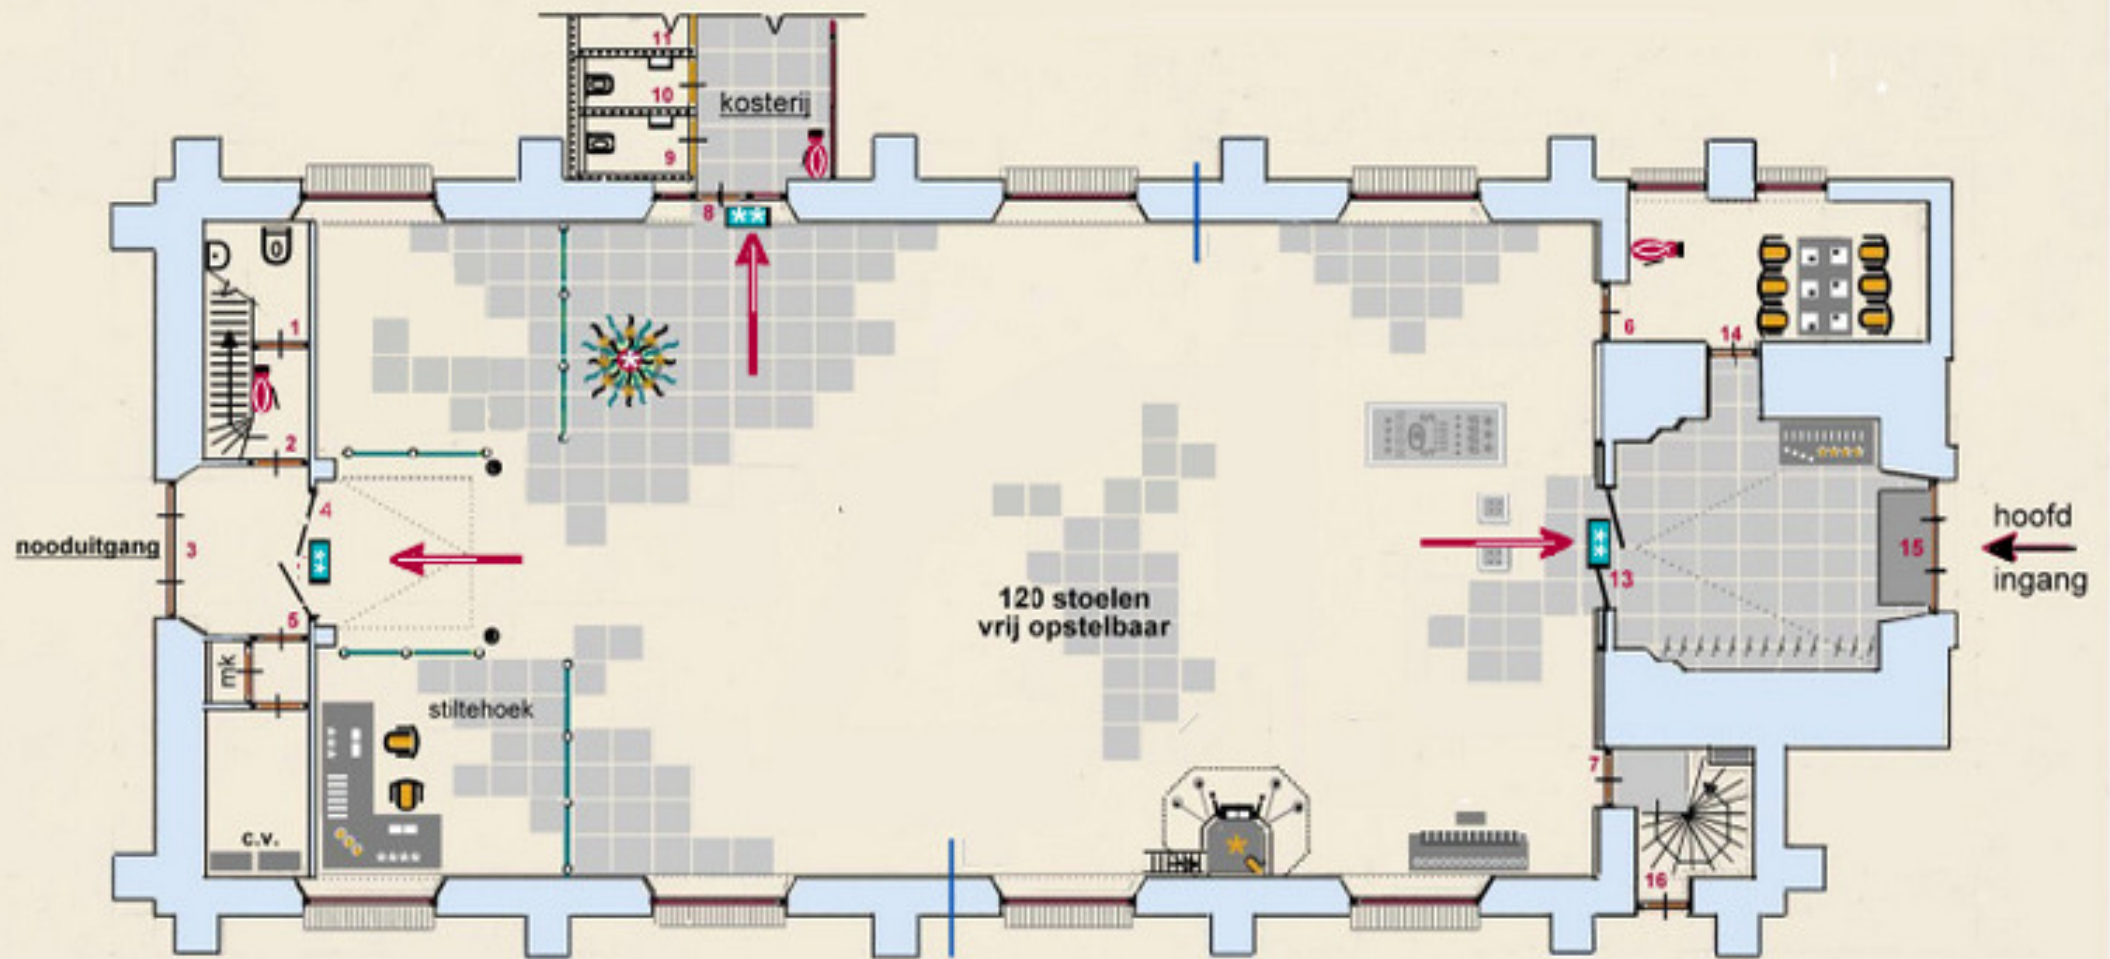

TOELICHTING

- = pictogram vluchtweg
- = brandblusser
- = vluchtweg

versie 16

VEILIGHEIDS VOORZIENINGEN

D-021

02-04-2018 - PDY