

Voorbeeld toegangspoort



Voorbeeld dierenverblijf



Voorbeeld hekwerk rondom weide



Voorbeeld parkeervakken



Voorbeeld opslagschuur



Toegangspoort

Parkeergelegenheid

Poort voor voetgangers

Opslagschuur

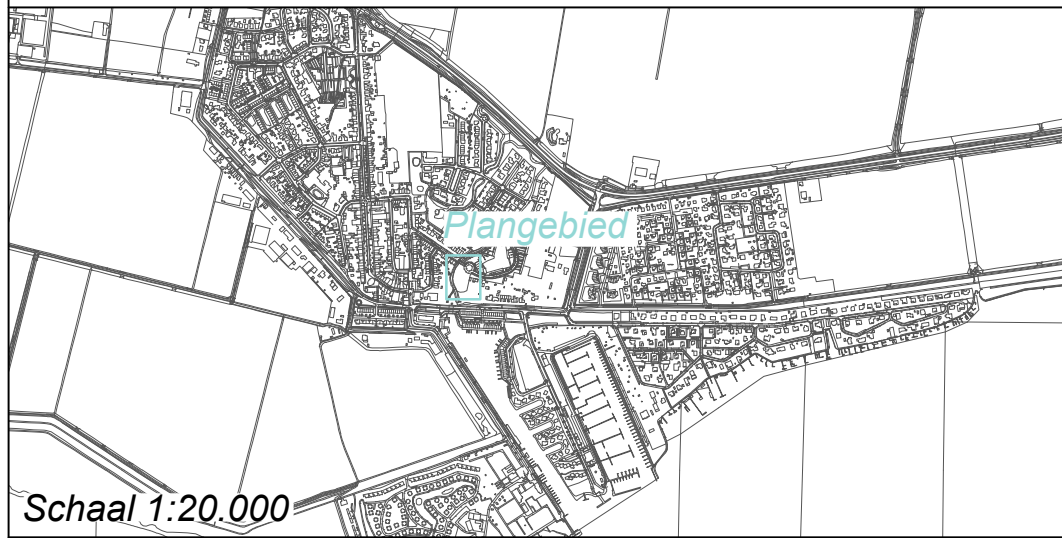
Toegangspoort

Dierenverblijf

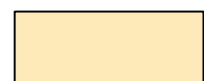
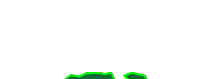
Ruige haag/groensingel

Dierenverblijf

### OVERZICHT



### LEGENDA

-  Dierenweide
-  Voetpad
-  Gebouw
-  Schouwstrook
-  Hekwerk
-  Kadastrale grens
-  Nieuwe bomen
-  Poort in hekwerk

0 2 4 6 8m

### DIERENWEIDE KORTGENE

19-03-2025  
Schaal 1:200