




NIEUWE SITUATIE

Verharding
Schaal 1:200


PROFIEL A-A

Nieuwe situatie
Schaal 1:50

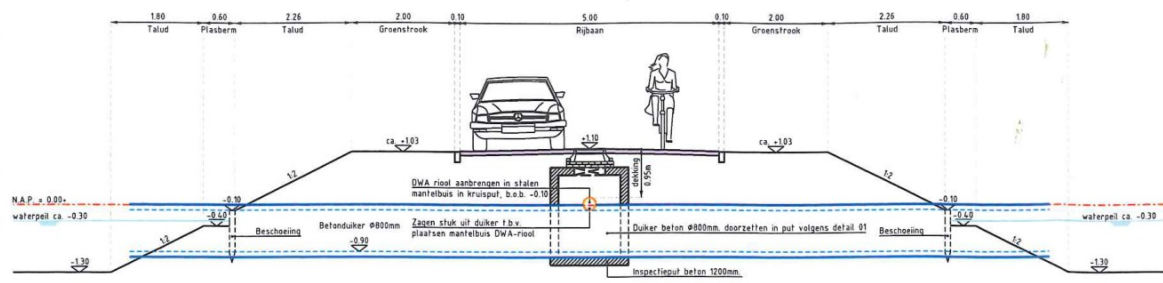


PROFIEL C-C

Nieuwe situatie watergang met onderhoudstrook
Schaal 1:50

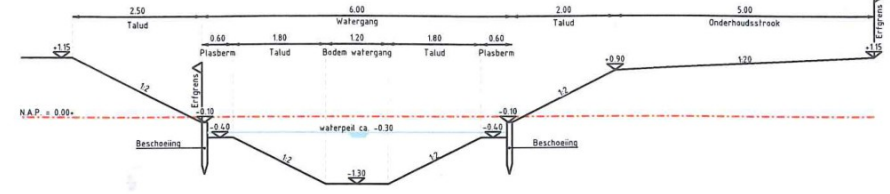


PROFIEL B-B

Principe profiel nieuwe situatie rijbaan
Schaal 1:50

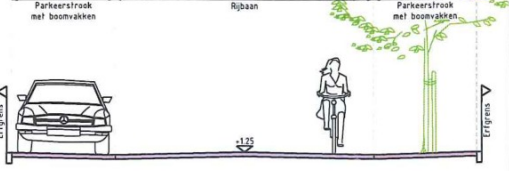

Detail 01

Doorsnede kruispunt
Schaal 1:50

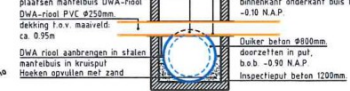

LEGENDA


- Aansluiten op bestaande situatie
- Perceelsgrens
- Optionele verlenging perceel, incl. extra oppervlakte
- Aanbrengen duiker, inclusief materiaal, diameter en b.o.b.
- Aanbrengen DWA-riool PVC, inclusief diameter, stroomrichting en b.o.b.
- Aanbrengen DWA inspectieput
- Aanbrengen kruispunt volgens detail 01
- Aanbrengen putrand met dekfel
- Aanbrengen straatkolk
- Aanbrengen beschoeving bij bouwperceel, Robinia palen met Filanet en doek bovenkant beschoeving -0.10 N.A.P.
- Aanbrengen beschoeving bij grasstrook, Douglas hout met weefsel - Ekenaf type A20, bovenkant ekenaf -0.10 N.A.P., bovenkant beschoeving -0.50 N.A.P.
- Plasbodem
- Bodem sloot
- Ten dijk
- Talud
- Nieuwe hoogte
- Hoogte waterpeil
- Richting hemelwaterafvoer (perceel)
- Richting hemelwaterafvoer (rijbaan waar geen kolken worden toegepast)
- Perceel
- Optionele verlenging perceel
- Rijbaan
- Parkeerstrook met boomvakken
- Parkeervakken
- Trottoir
- Looppad van halfverharding
- Grasstrook/talud
- Onderhoudstrook
- Bestaande grasstrook/talud handhaven
- Water
- Bestaand water
- Balentrap
- Aanbrengen stuw
- Contouren nieuwe bebouwing
- Nieuwe boom
- Bestaande boom handhaven
- Opbreken bestaande riolering
- Bestaande riolering
- Bestaande persleiding
- Bestaande inspectieputten
- Bestaande gemeten hoogte

LEGENDA (KLIC)

- Cal-COAX
- Gastleiding lage druk
- Elektra laagspanning
- Elektra middenspanning
- Waterleiding
- KPN

PROFIEL D-D

Verbreiding watergang nieuwe situatie
Schaal 1:50

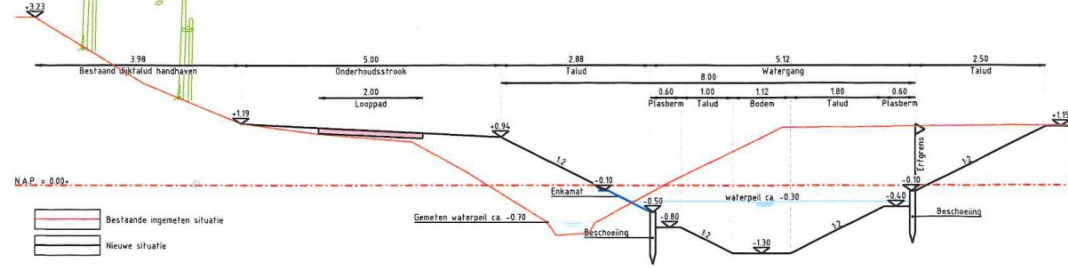

Benodigd aantal parkeerplaatsen:
73 percelen, dus 146 parkeerplaatsen
14 vrije woningen 2 parkeerplaatsen op perceel, 32 parkeerplaatsen
24 2 onder 1 kap woningen 2 parkeerplaatsen op perceel, 48 parkeerplaatsen
7 woningen met garage 1 parkeerplaats op perceel, 7 parkeerplaatsen
24 woningen zonder parkeerplaats op perceel

Huishoudparken: 50 parkeerplaatsen
Langspaanparken: ca. 43 parkeerplaatsen

Totaal: ca. 180 parkeerplaatsen (afhankelijk van inrichting parkeerstrook)

Ver	Datum	Omschrijving	Opdrachtgever	Opdrachtneemster	Beoordeling	Beoordelaar	Beoordeld op
1	03-02-2016	Eerste uitgang concept inrichtingsplan					
2	23-03-2016	Opmerkingen n.v.v. verlag opdrachtgever					
3	26-05-2016	Vervalten watergangen verwerkt					
4	10-10-2016	Opmerkingen n.v.v. mail 08-11-2016 verwerkt					
5	11-11-2016	Opmerkingen n.v.v. mail 10-11-2016 verwerkt					

CONCEPT

CAMPVELDEN

Zeeland Engineering Consultants
Civiltechnisch adviesbureau

Project: Voorbereiding voortraject bestemmingsplan
Campervelden te Kamperland

Onderwerp: Nieuwe situatie verhardingen en riolering

Projectnummer: VO-2016-002_501
Bestandnummer: 2016-002

Projectleider: [naam]
Ontwerper: [naam]
Beoordelaar: [naam]

Perceel: AD 1
Datum: 15-02-2016
Blad: 1 van 1
Verceel: F