
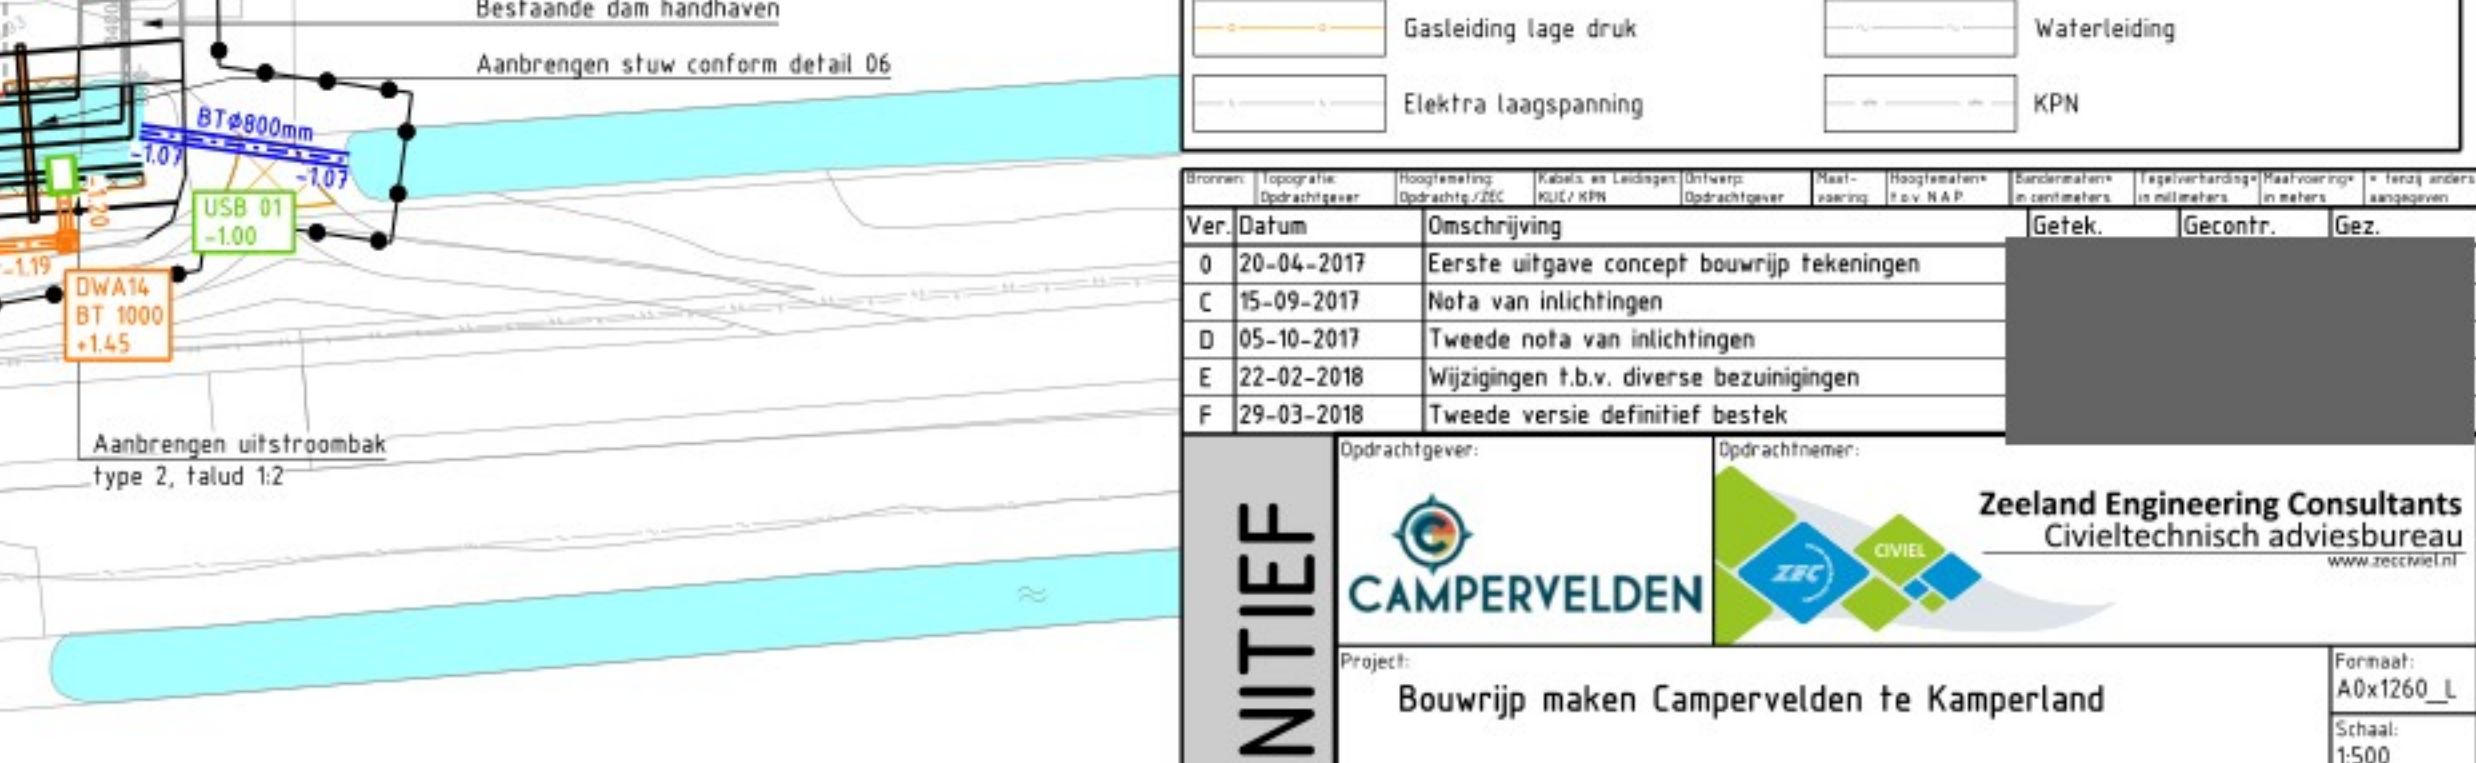
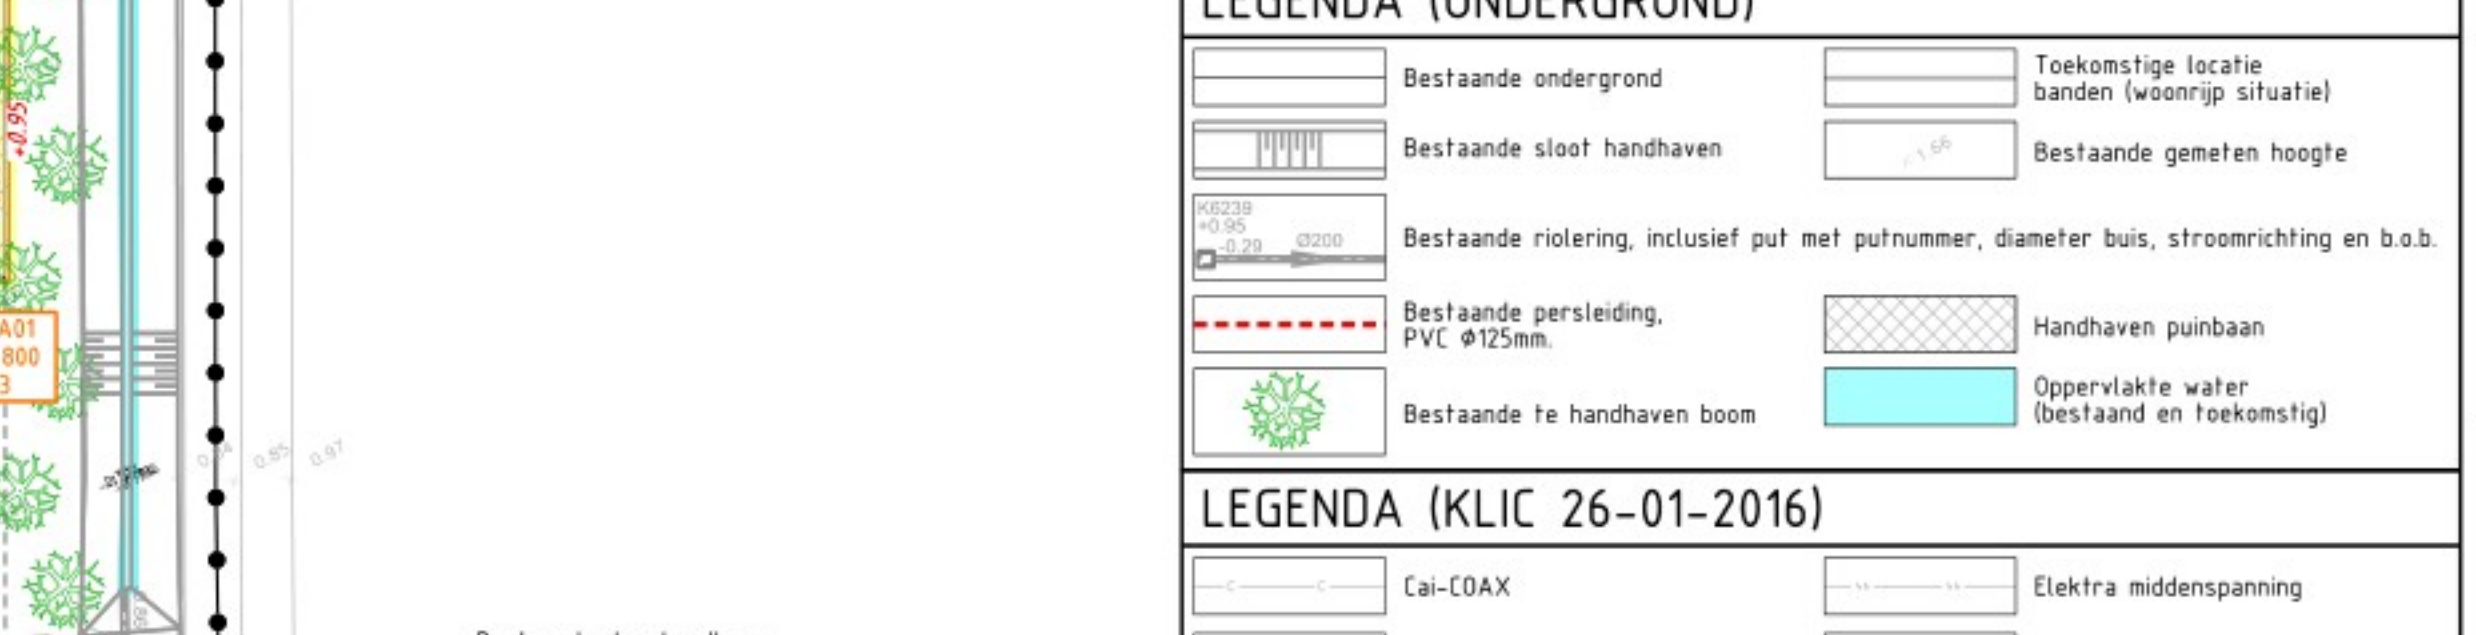
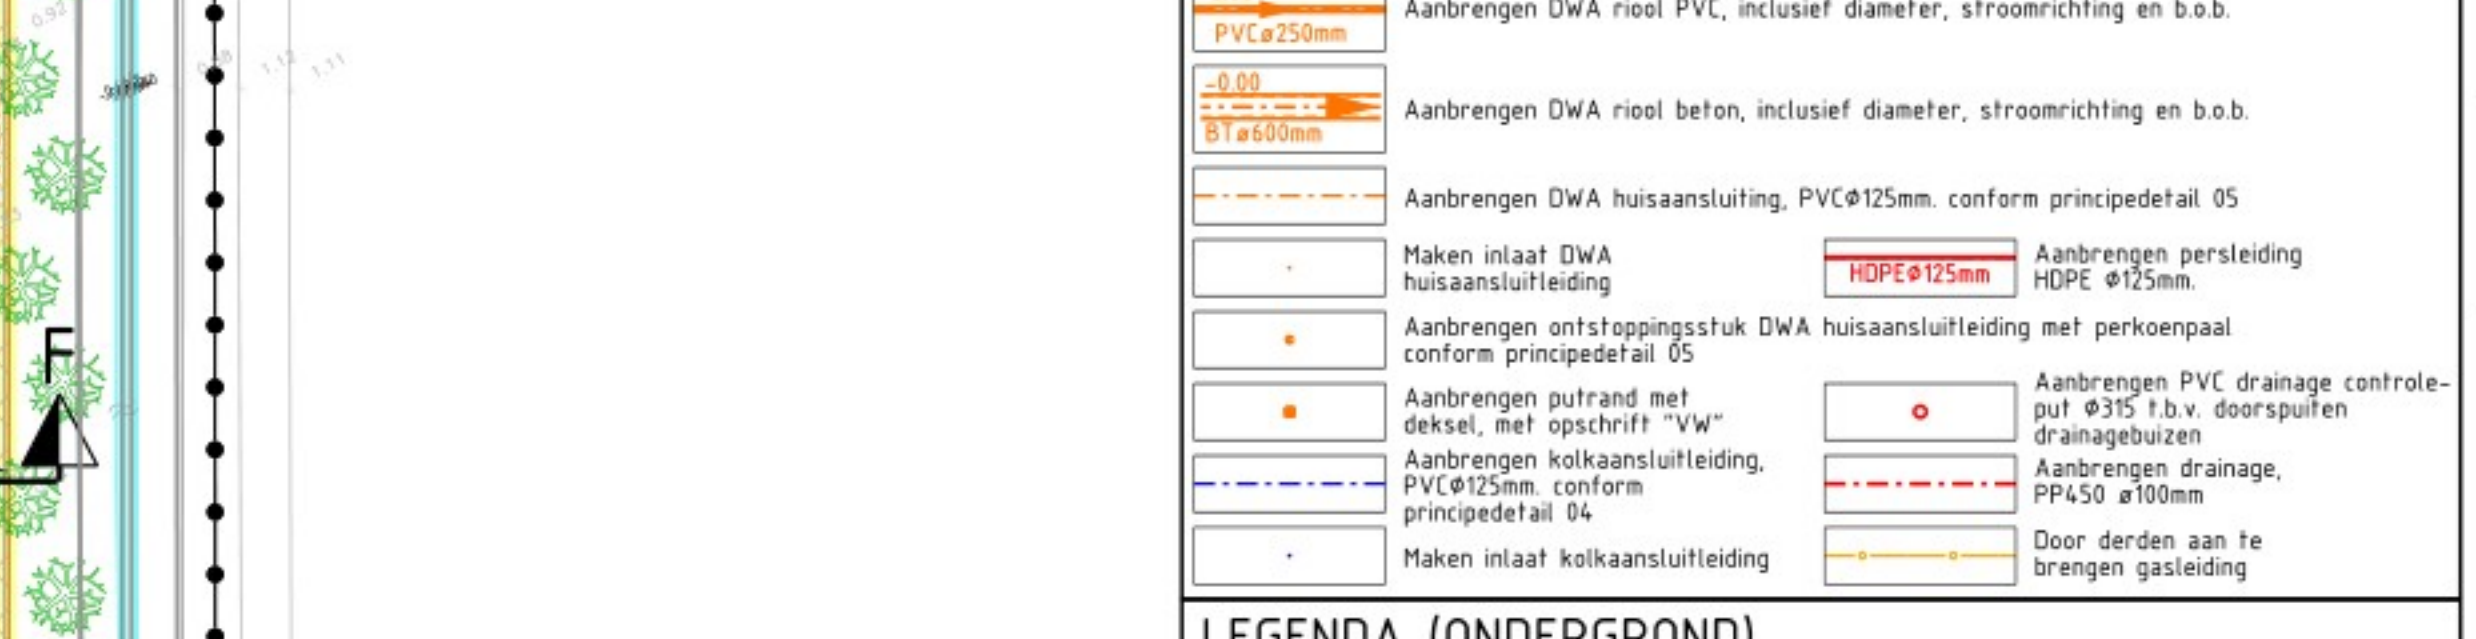
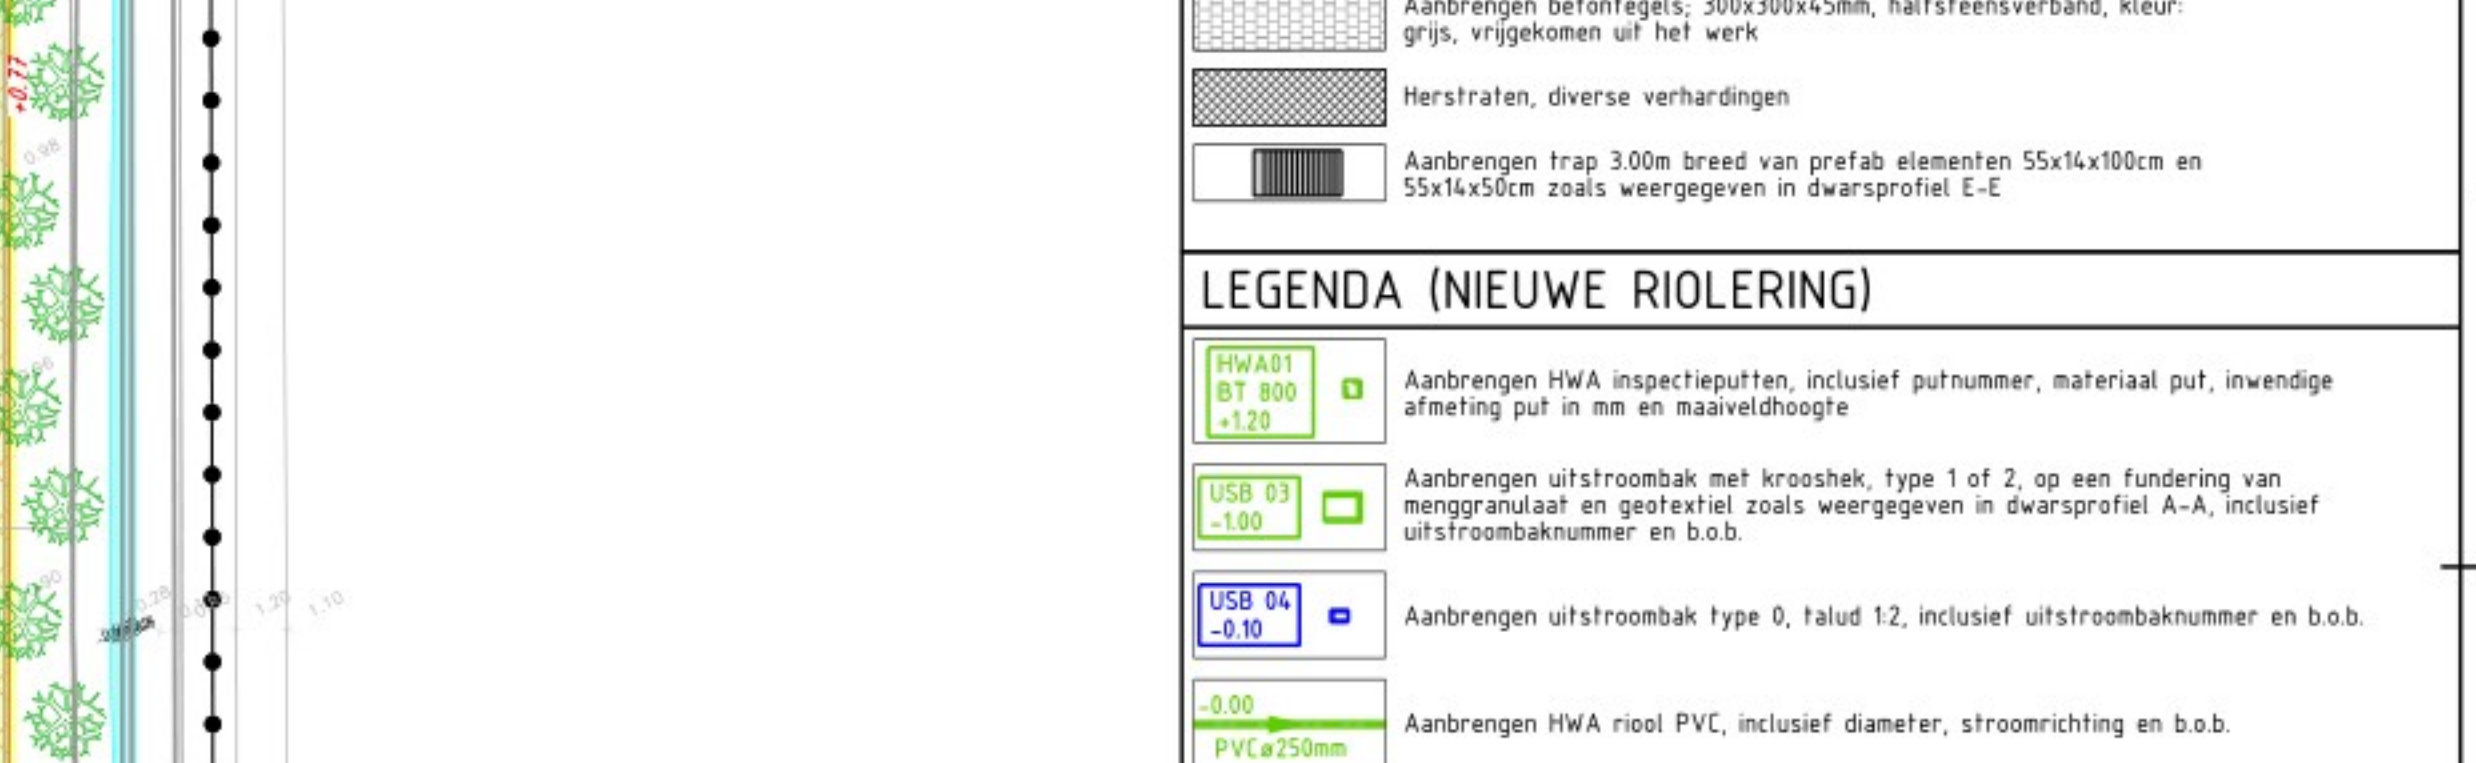
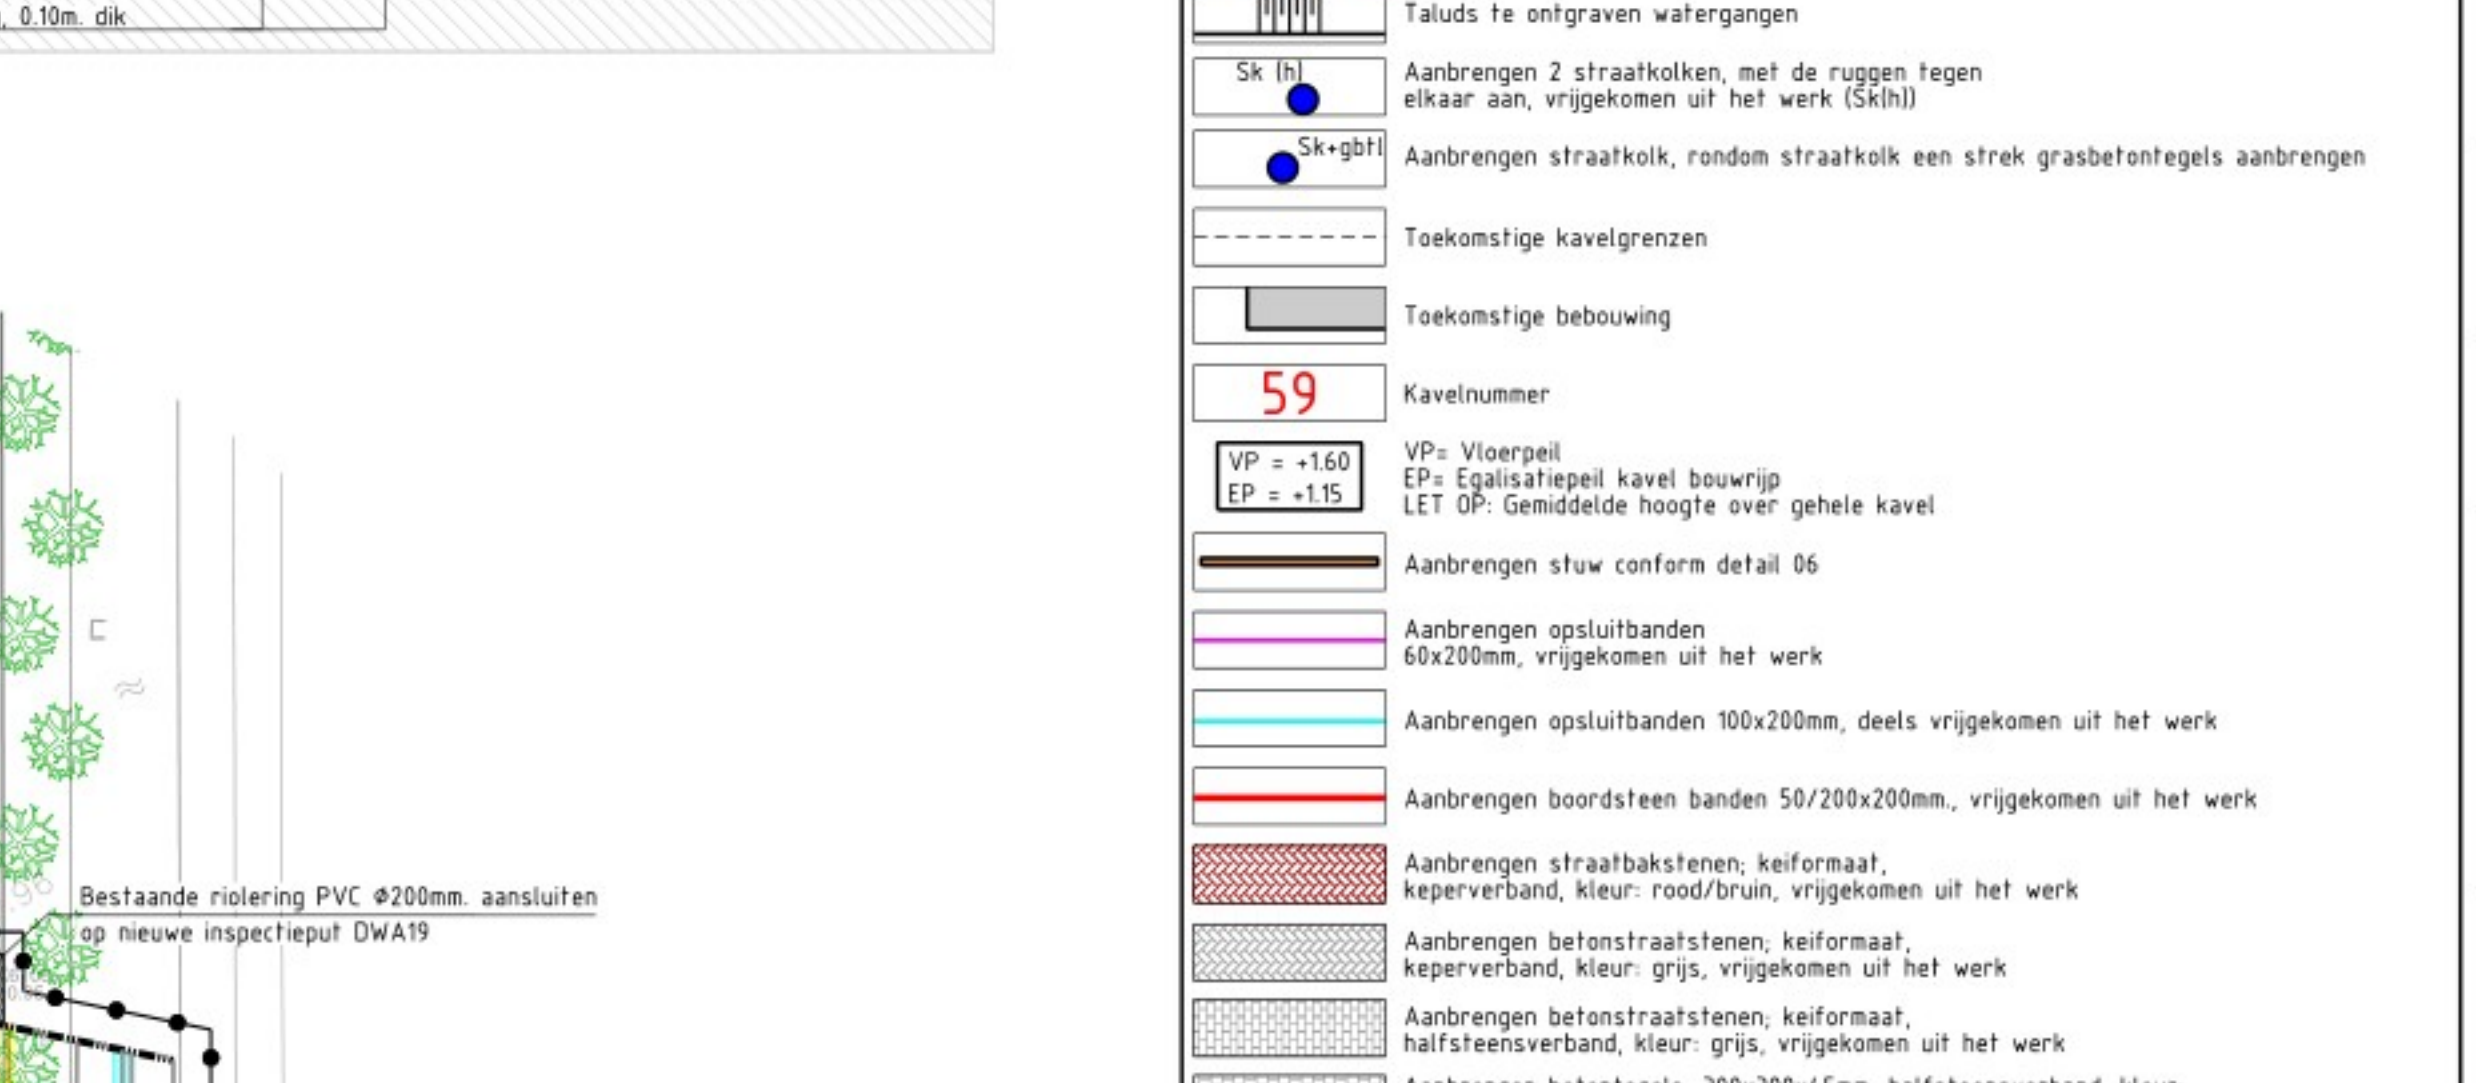
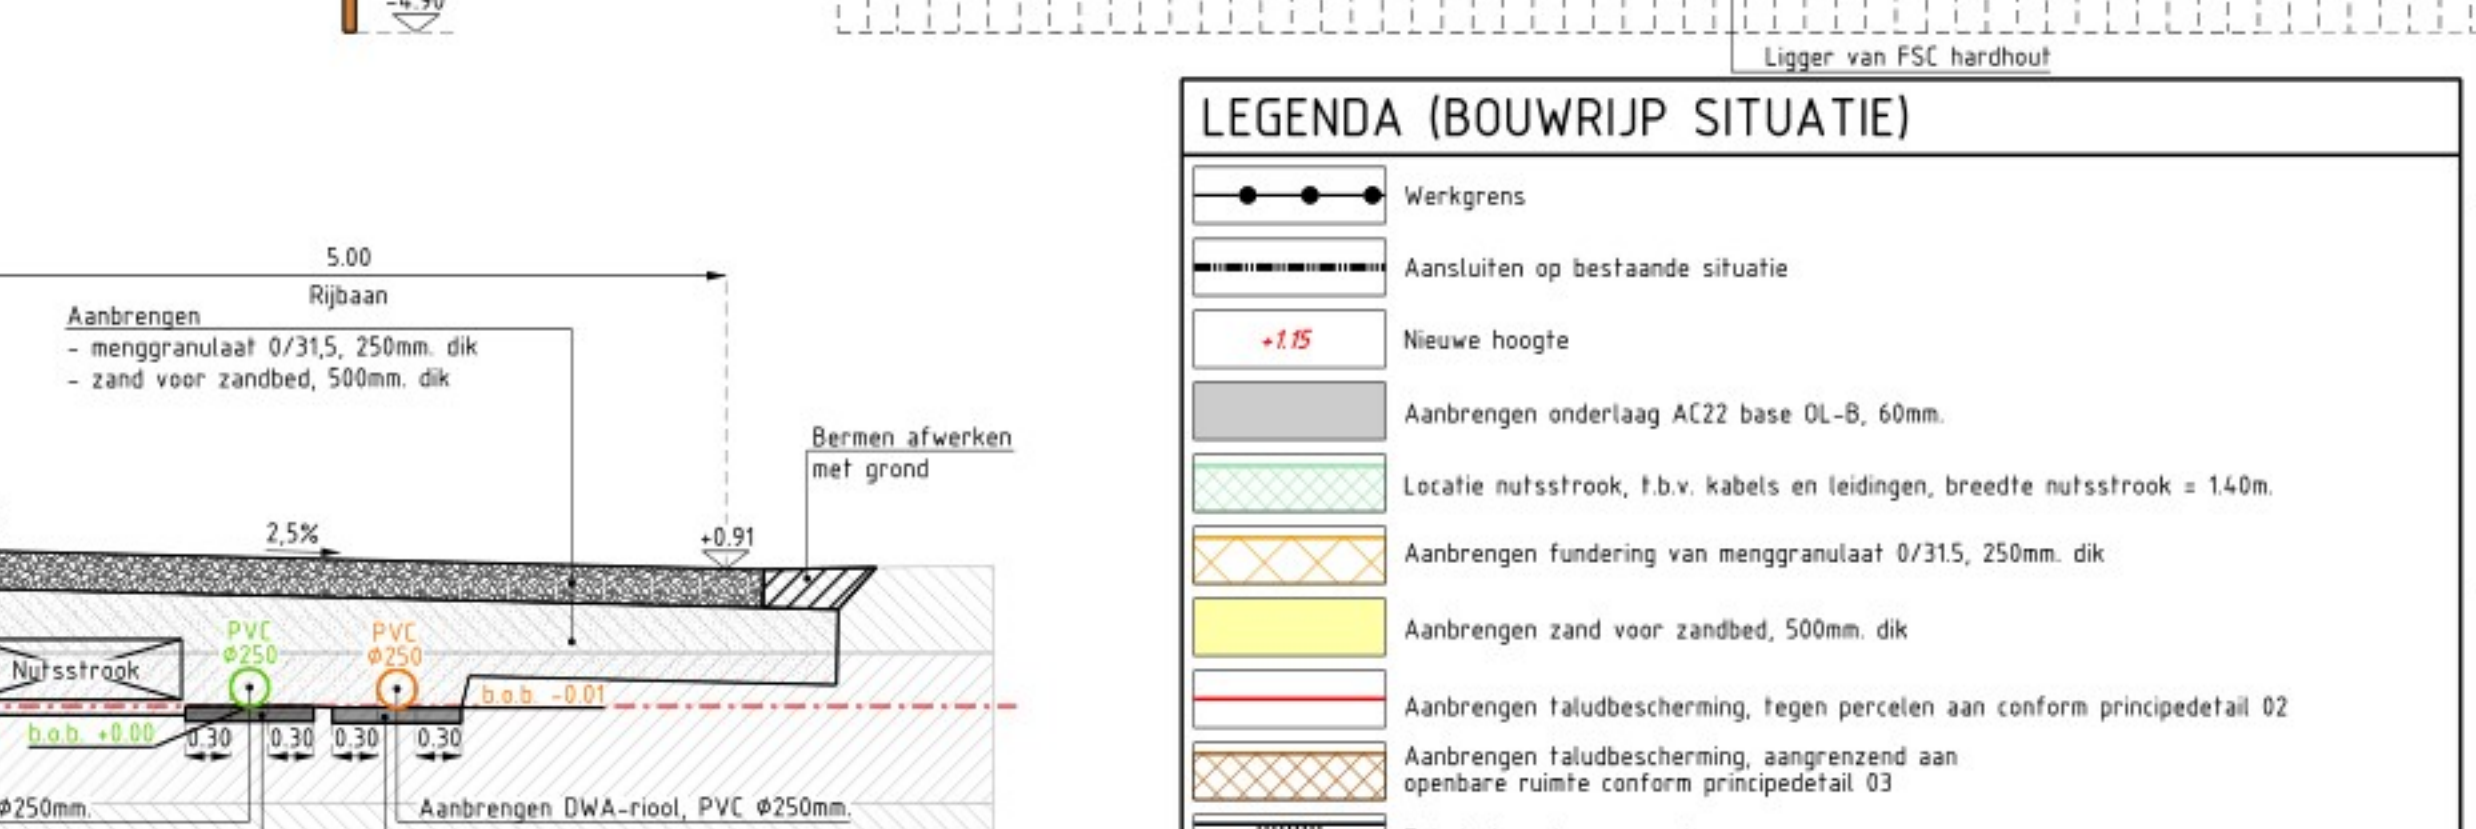
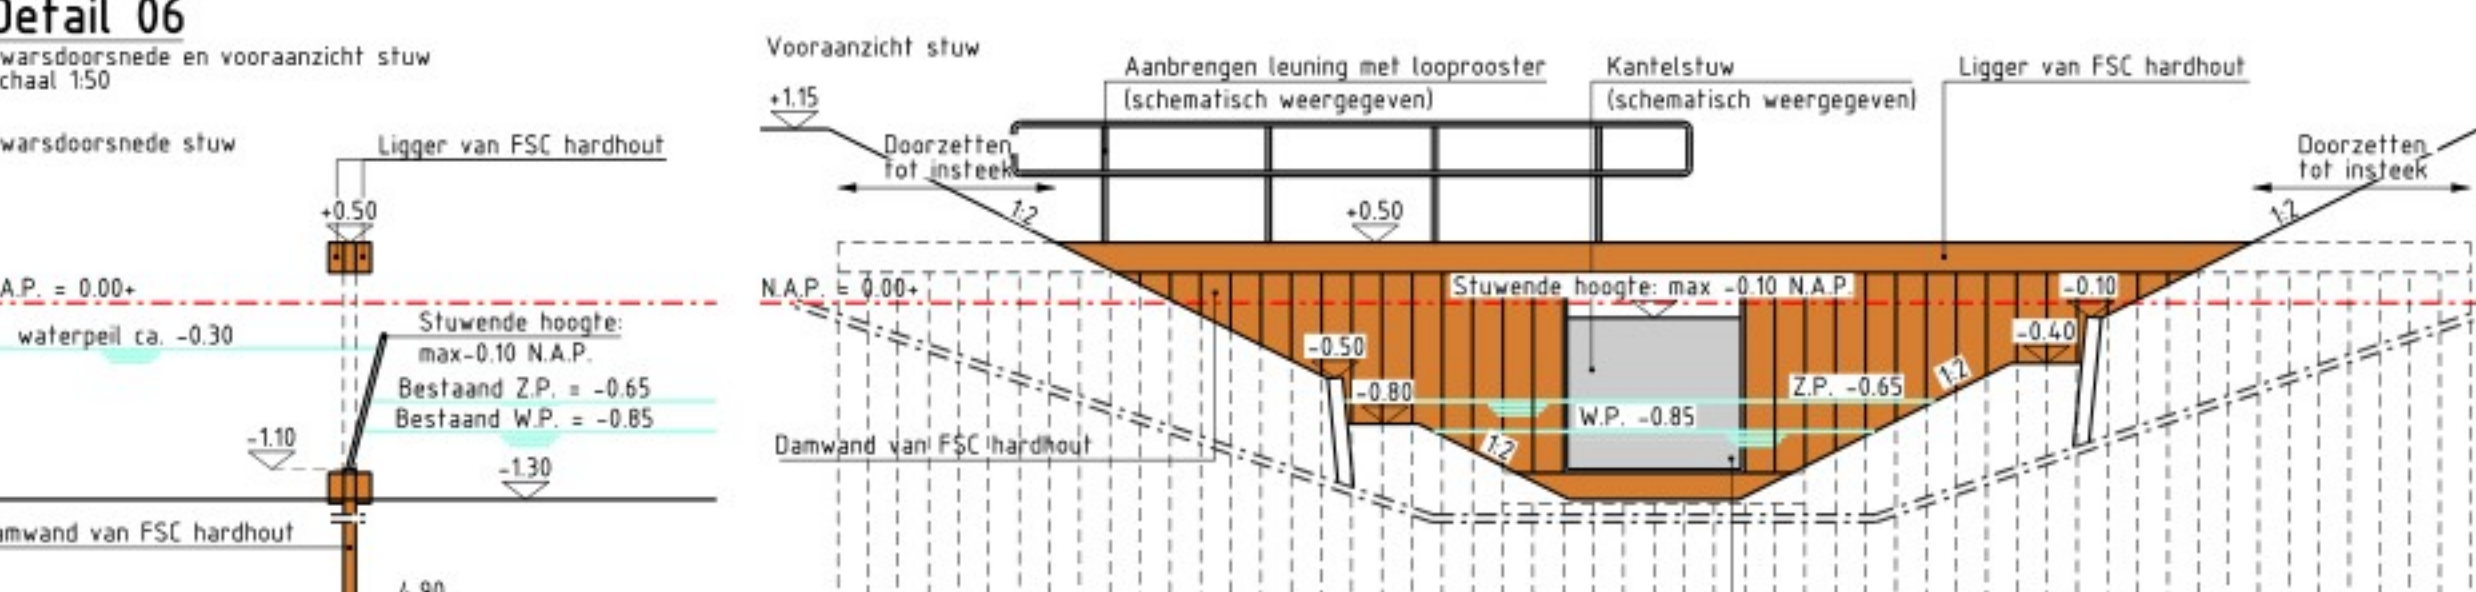
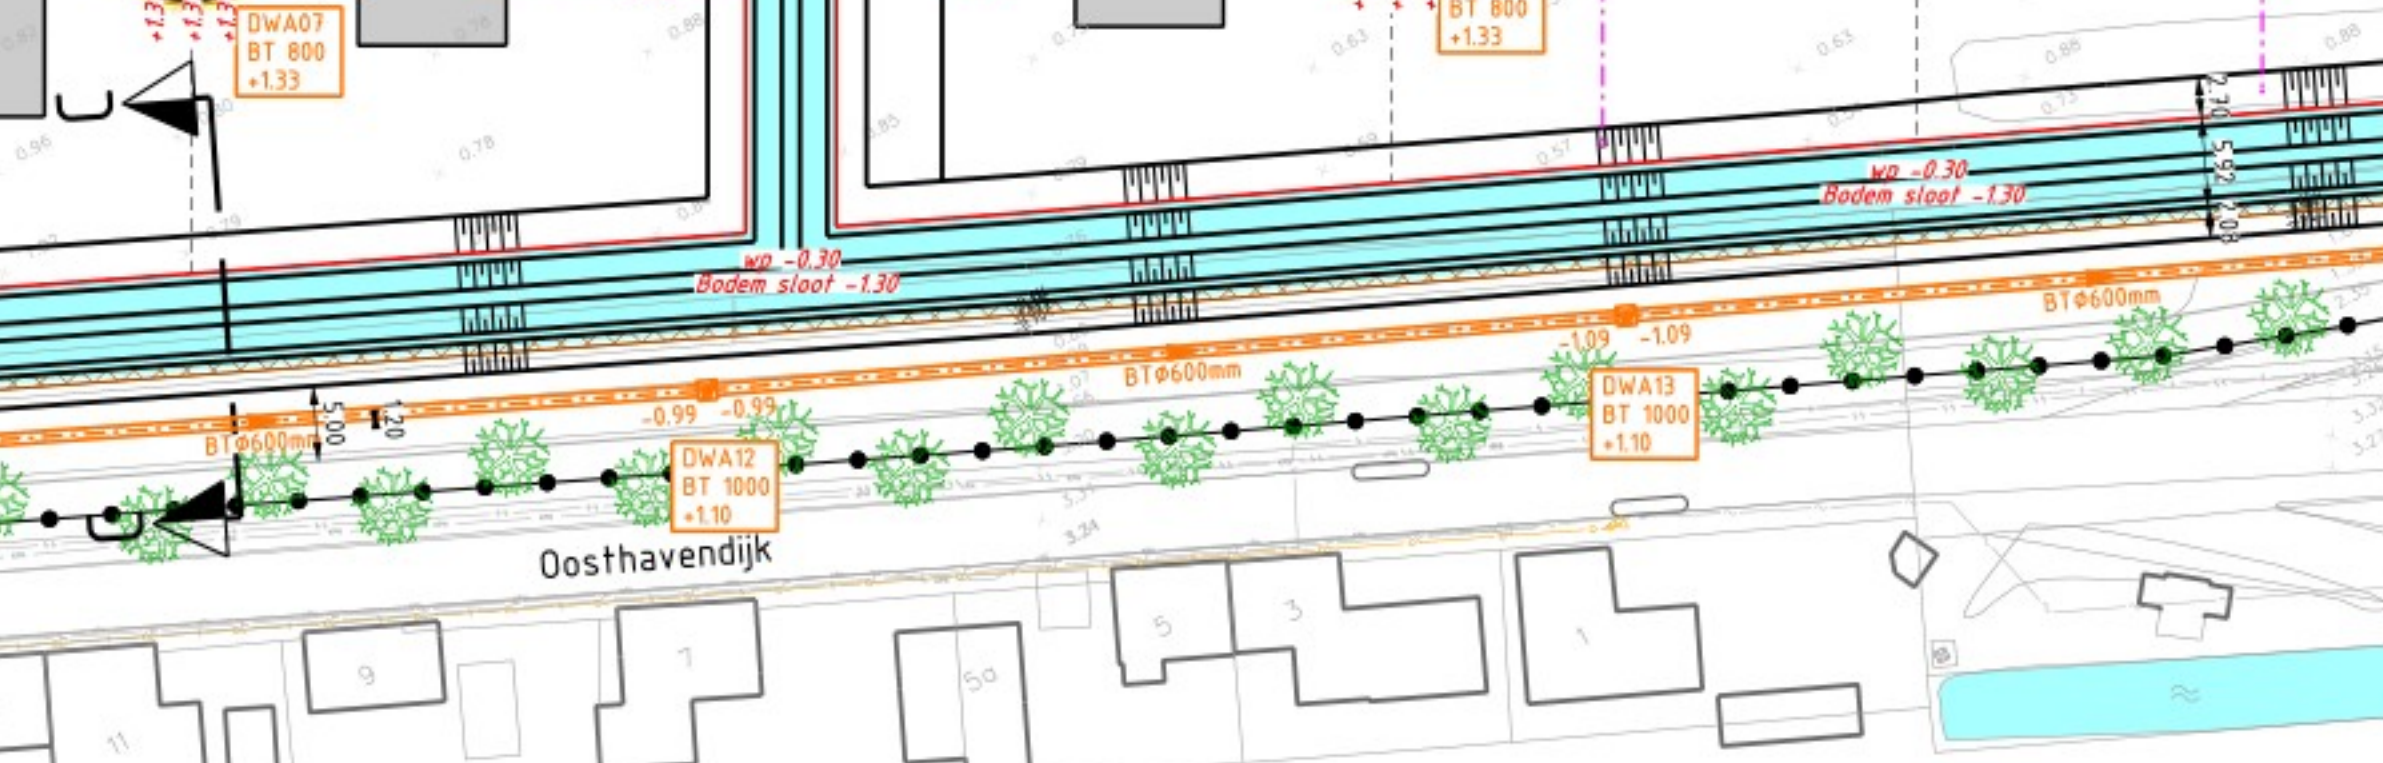
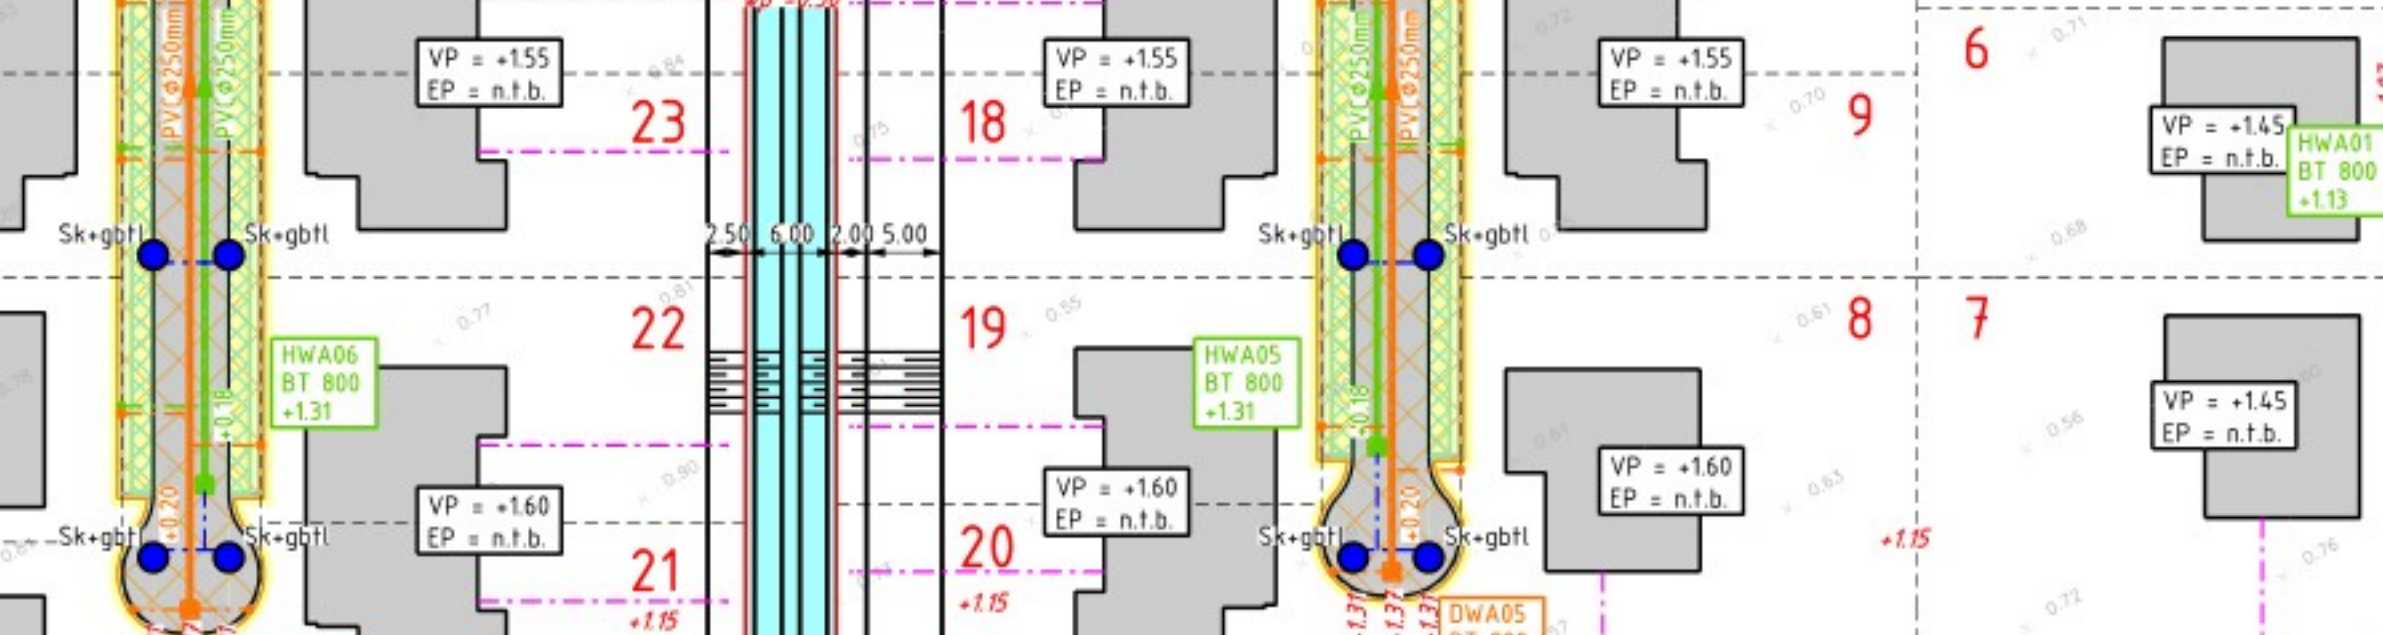
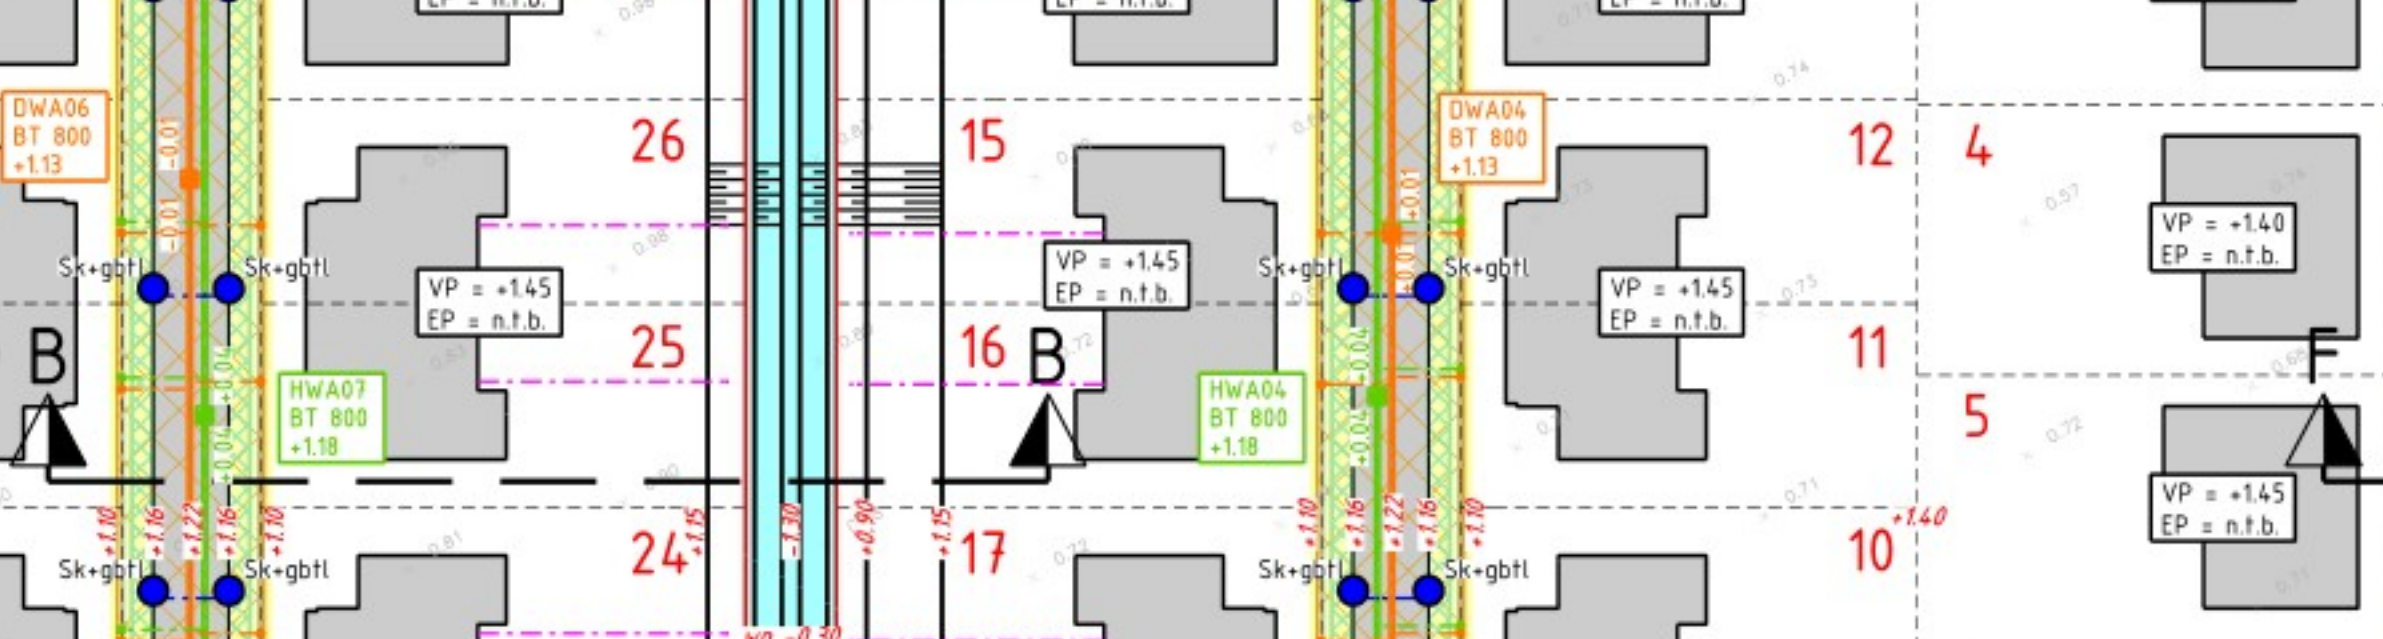
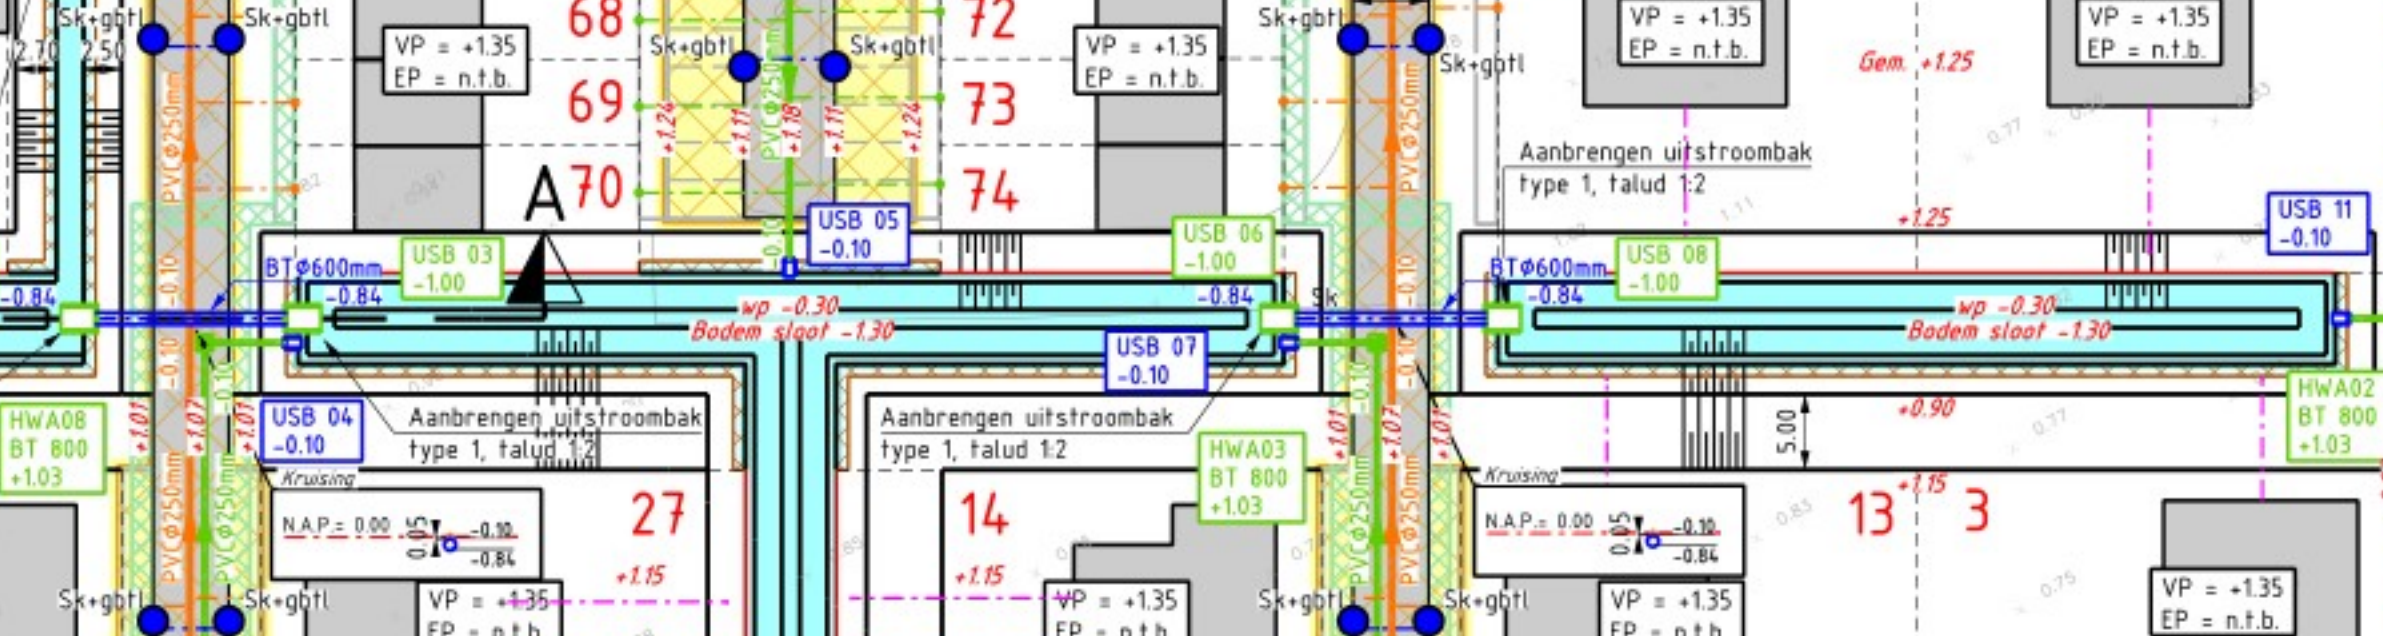
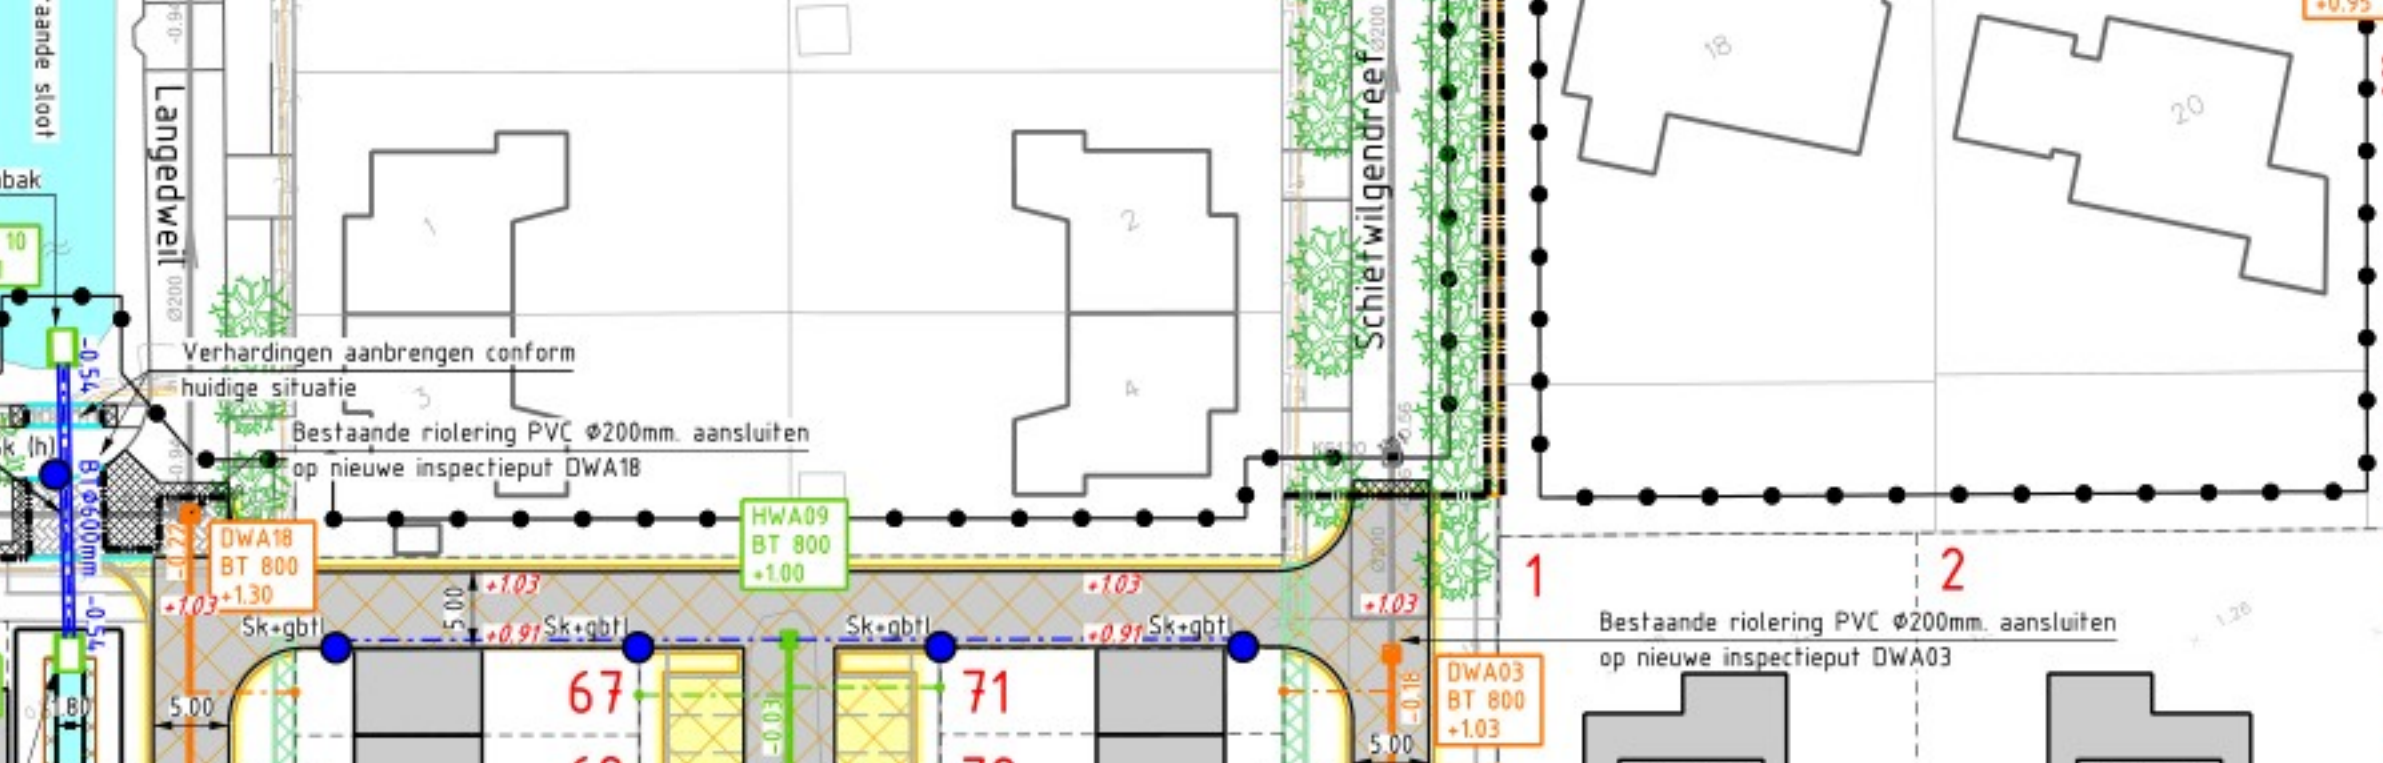
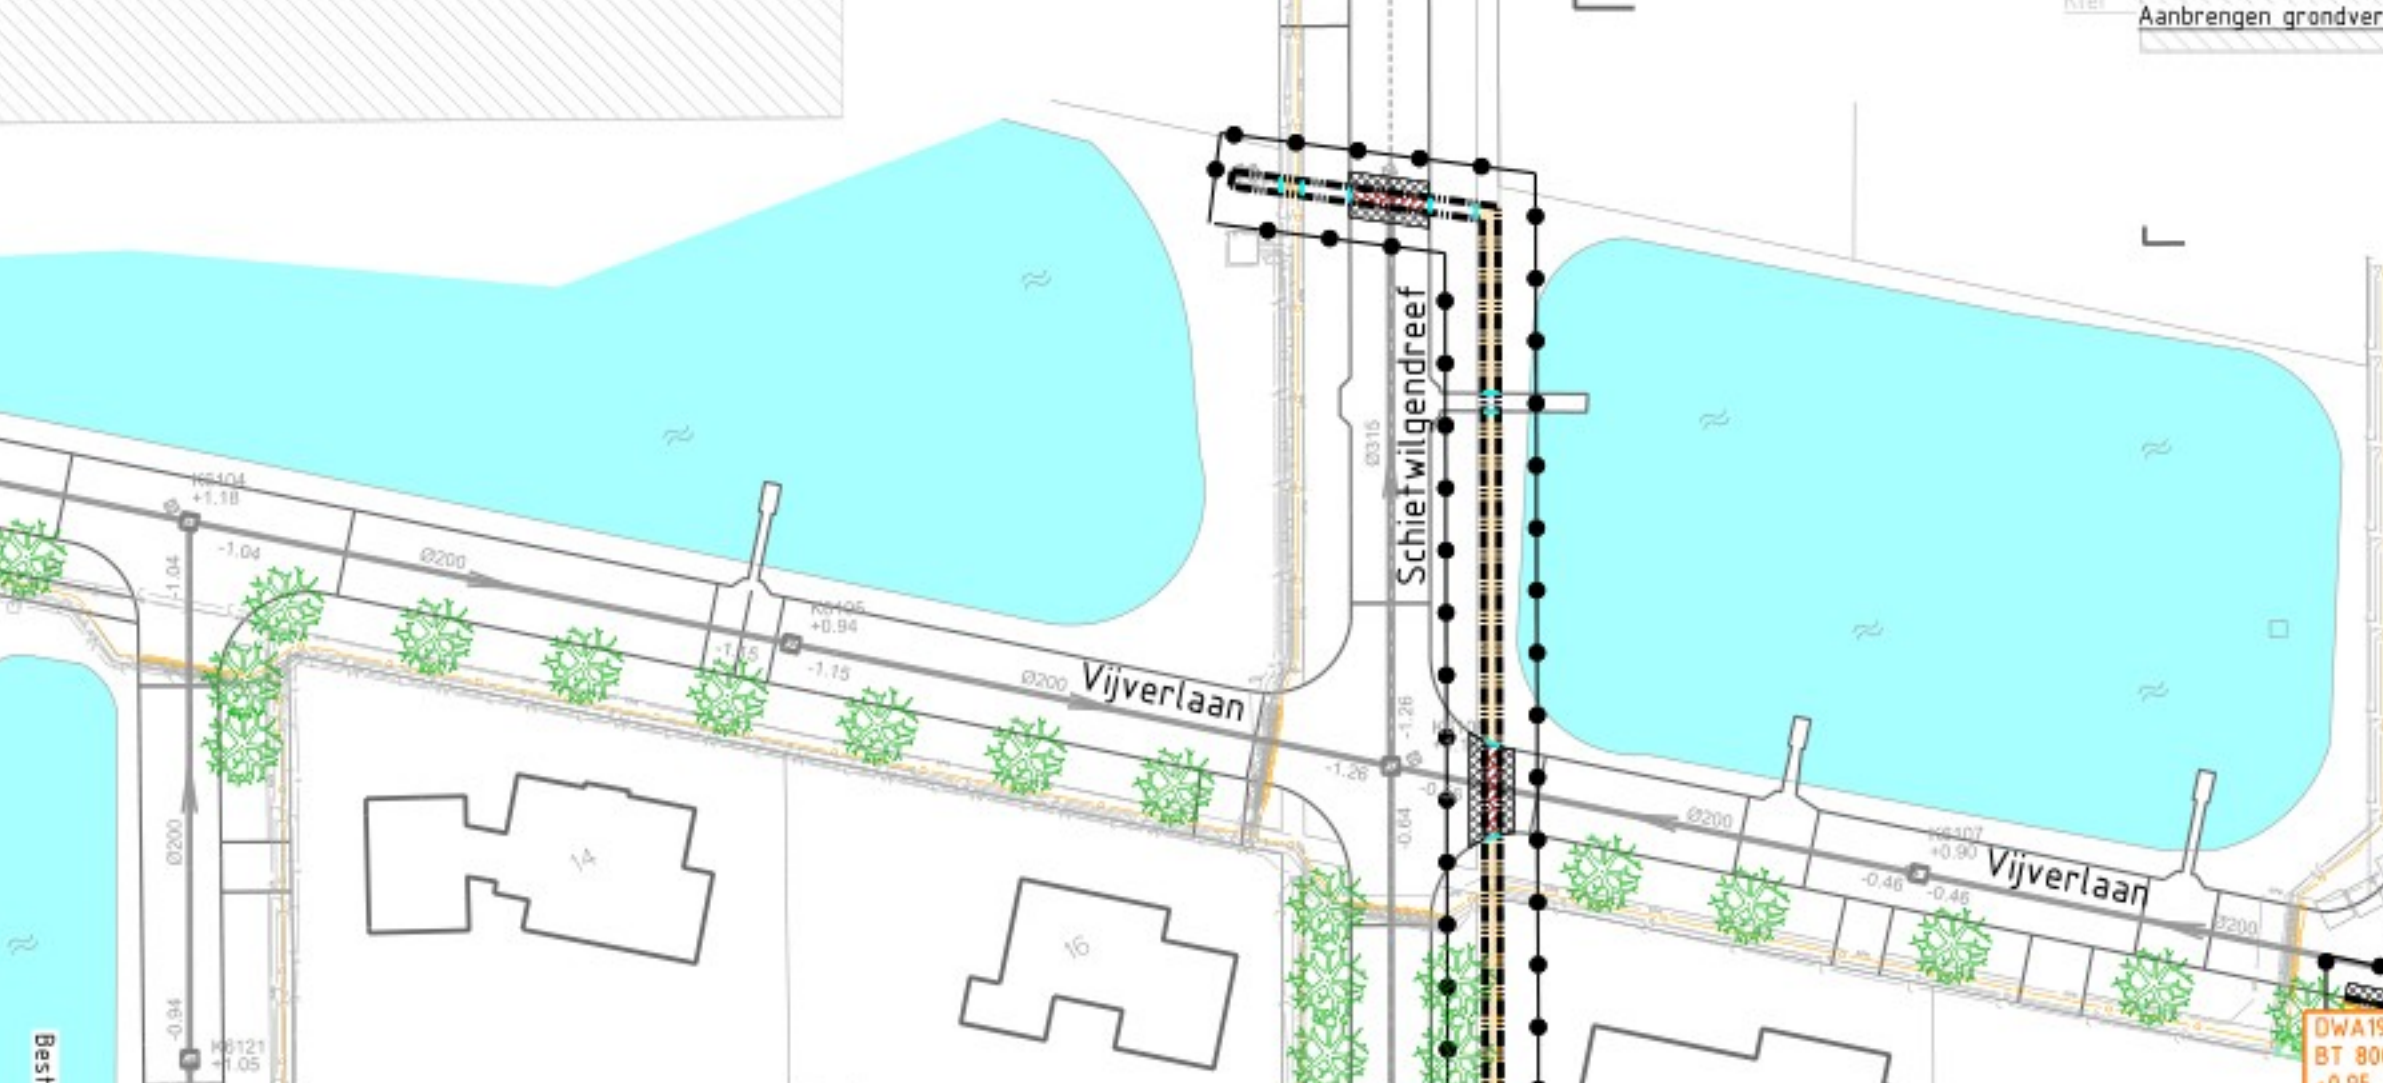
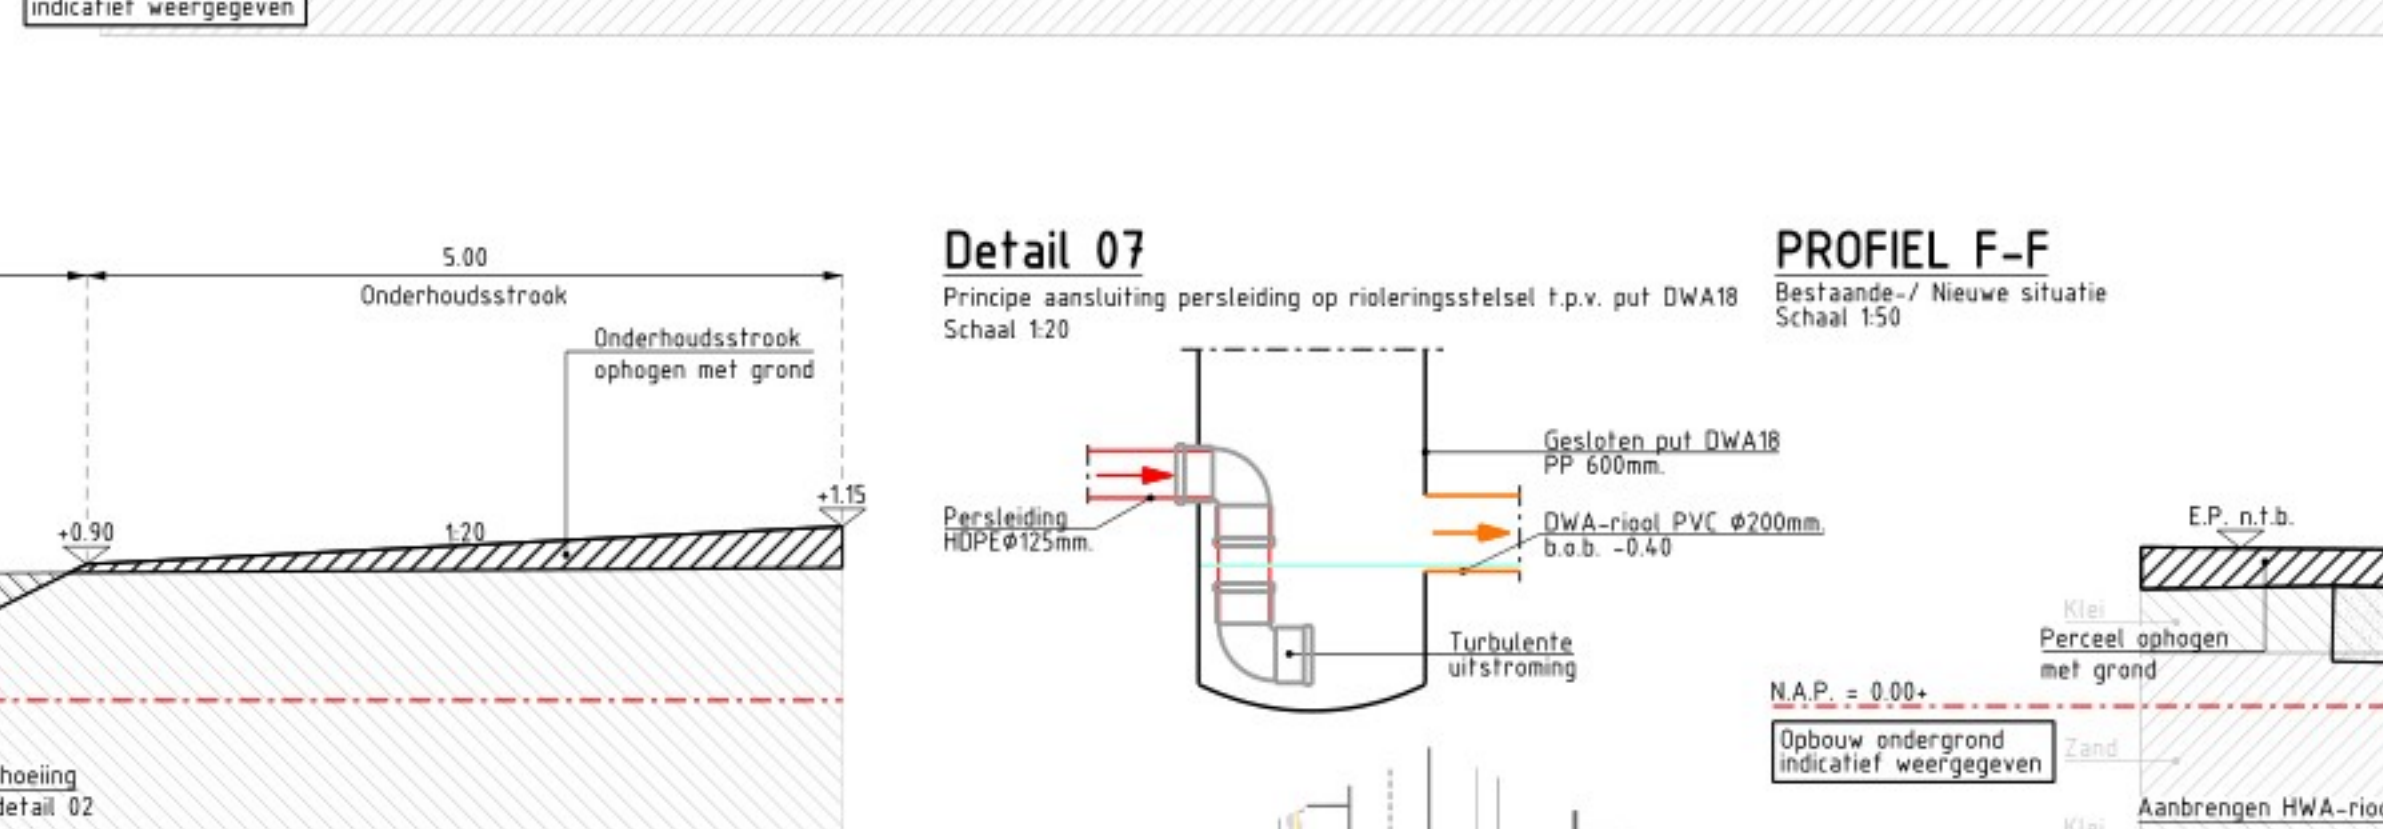
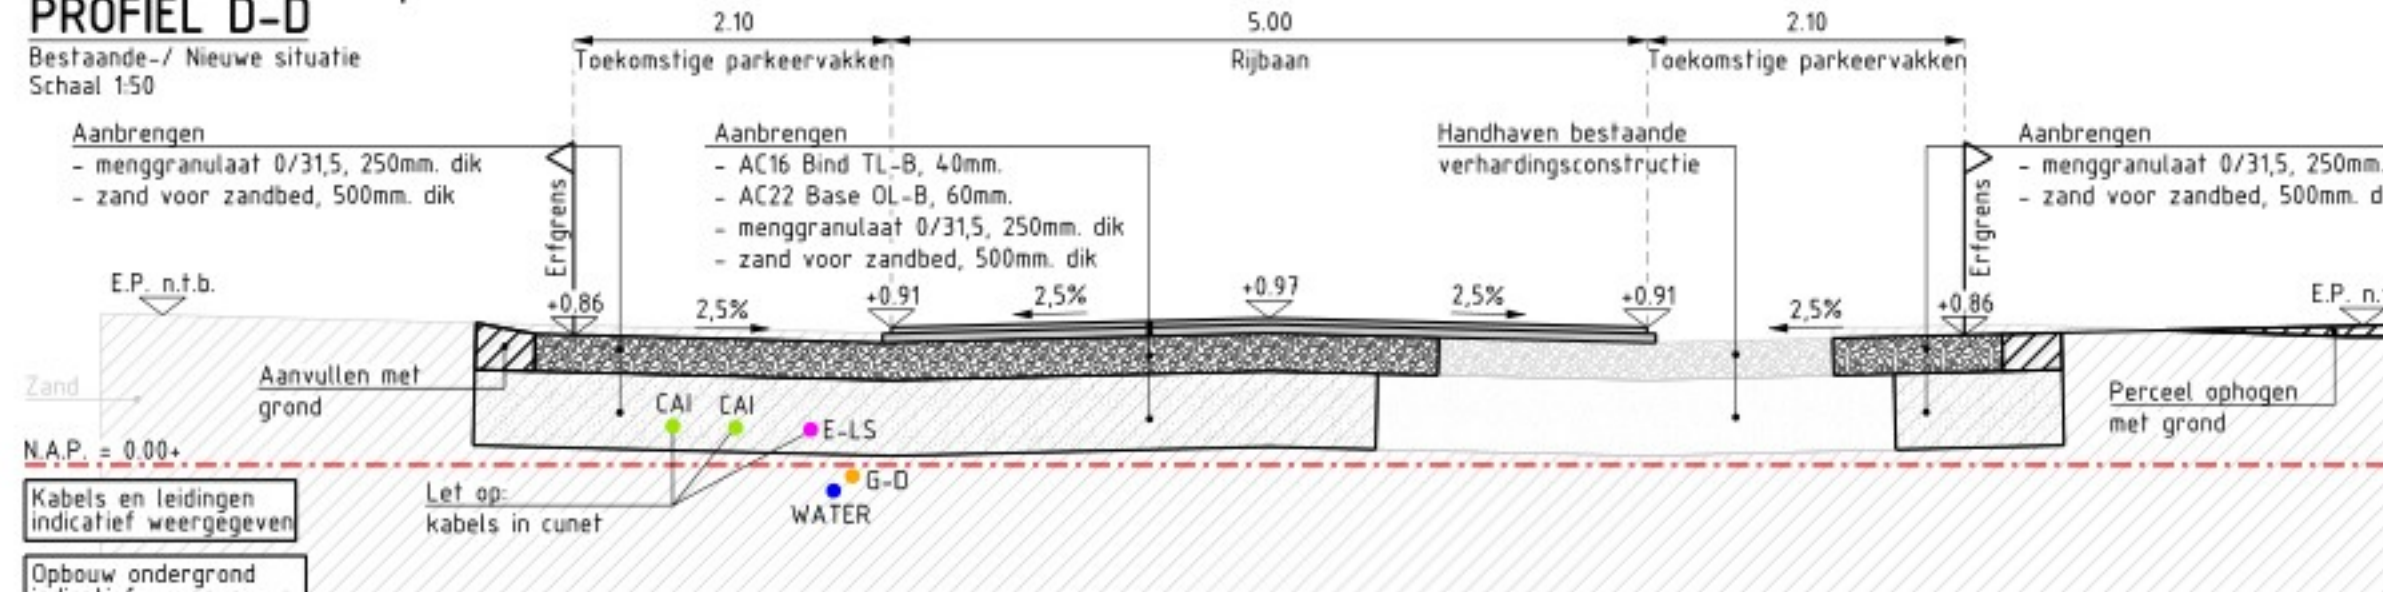
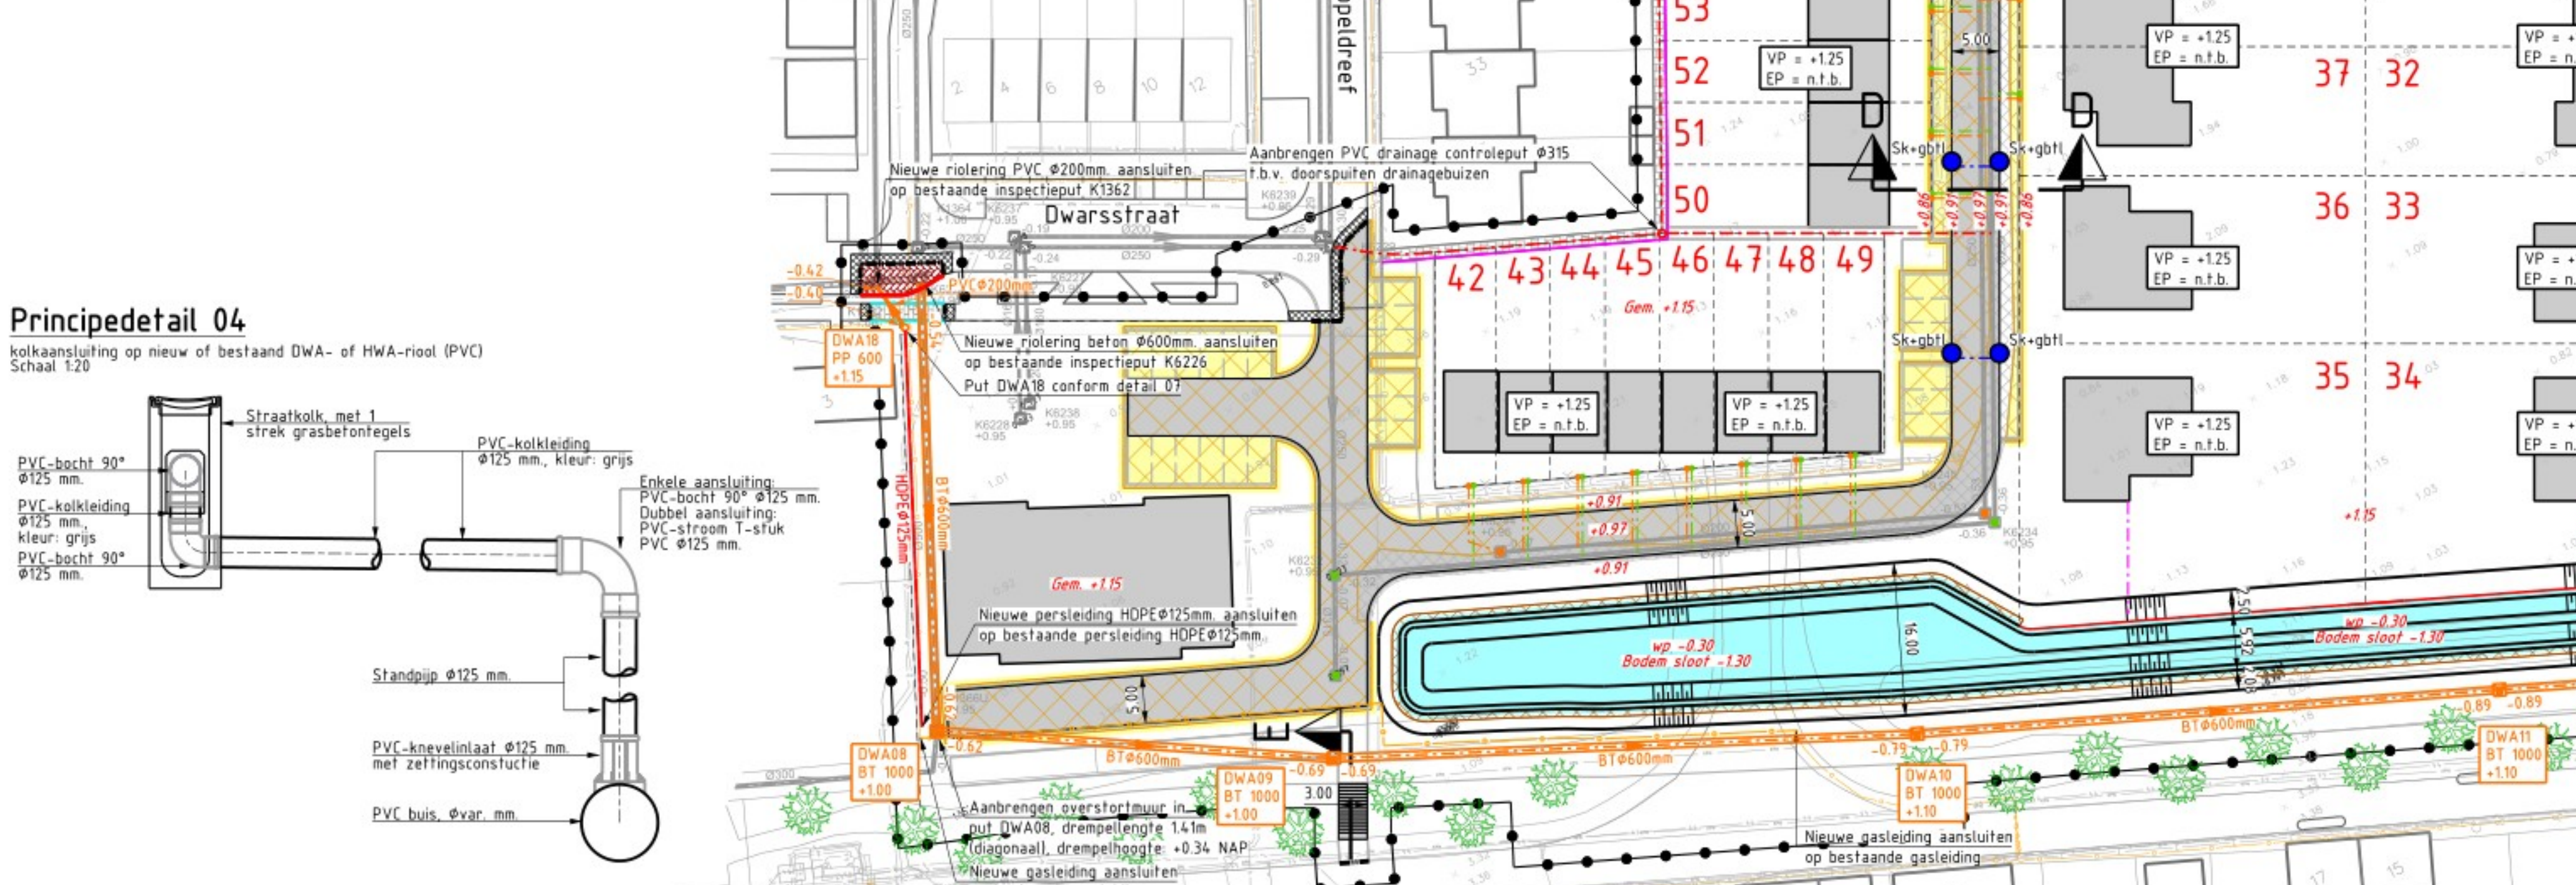
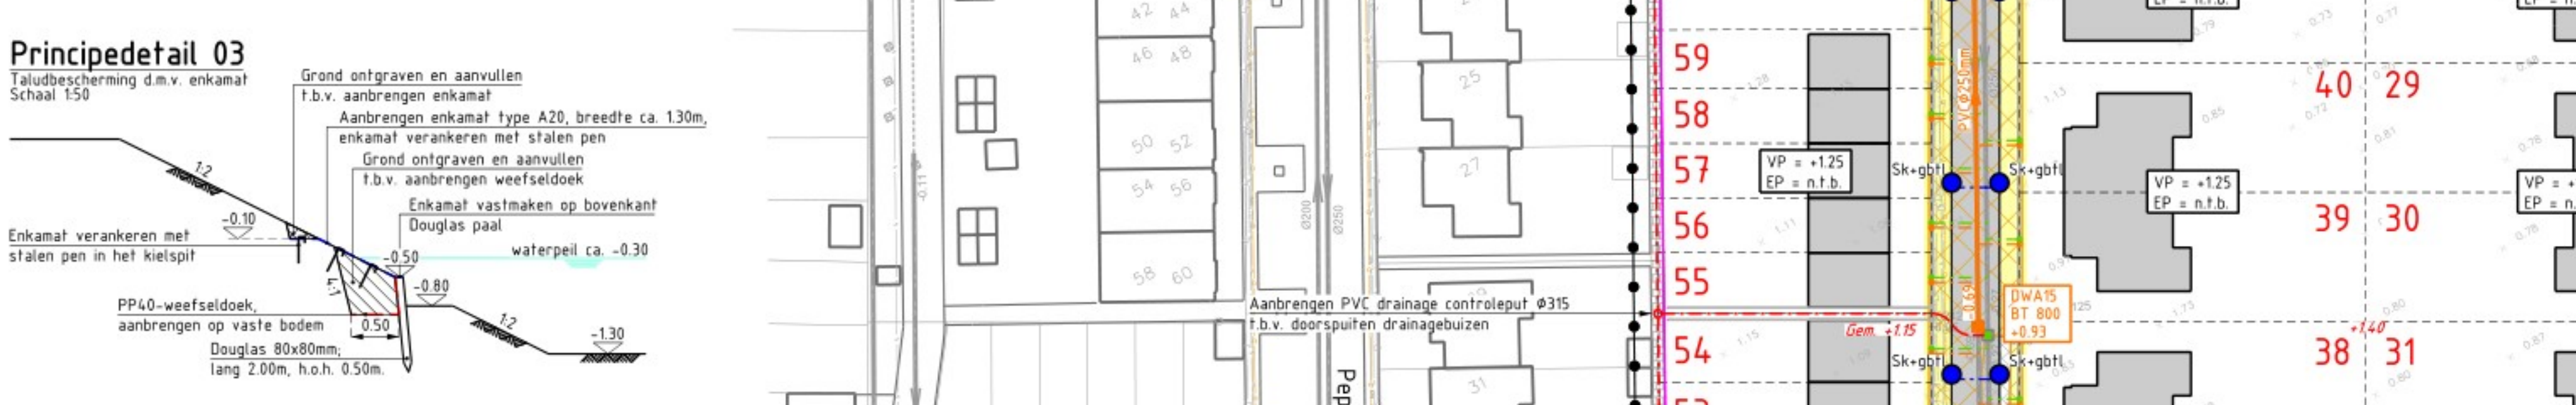
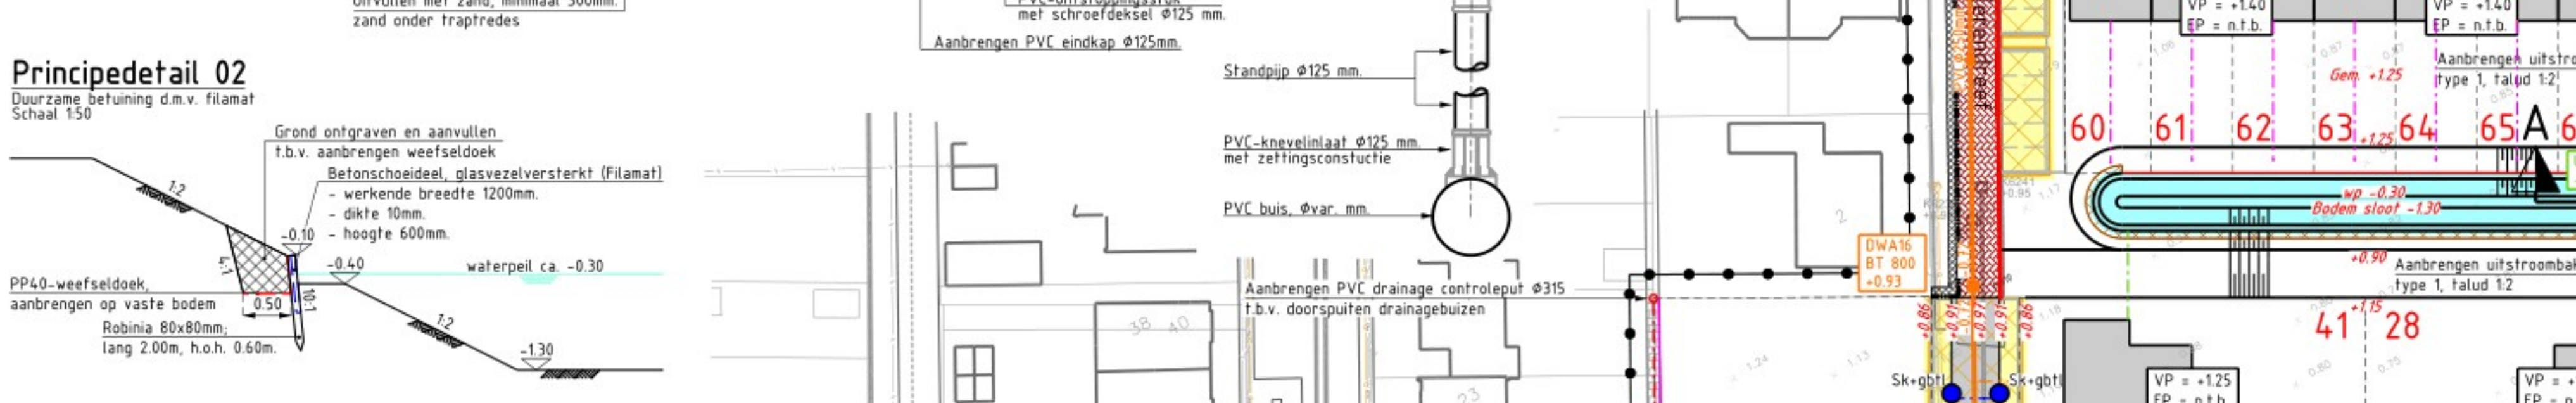
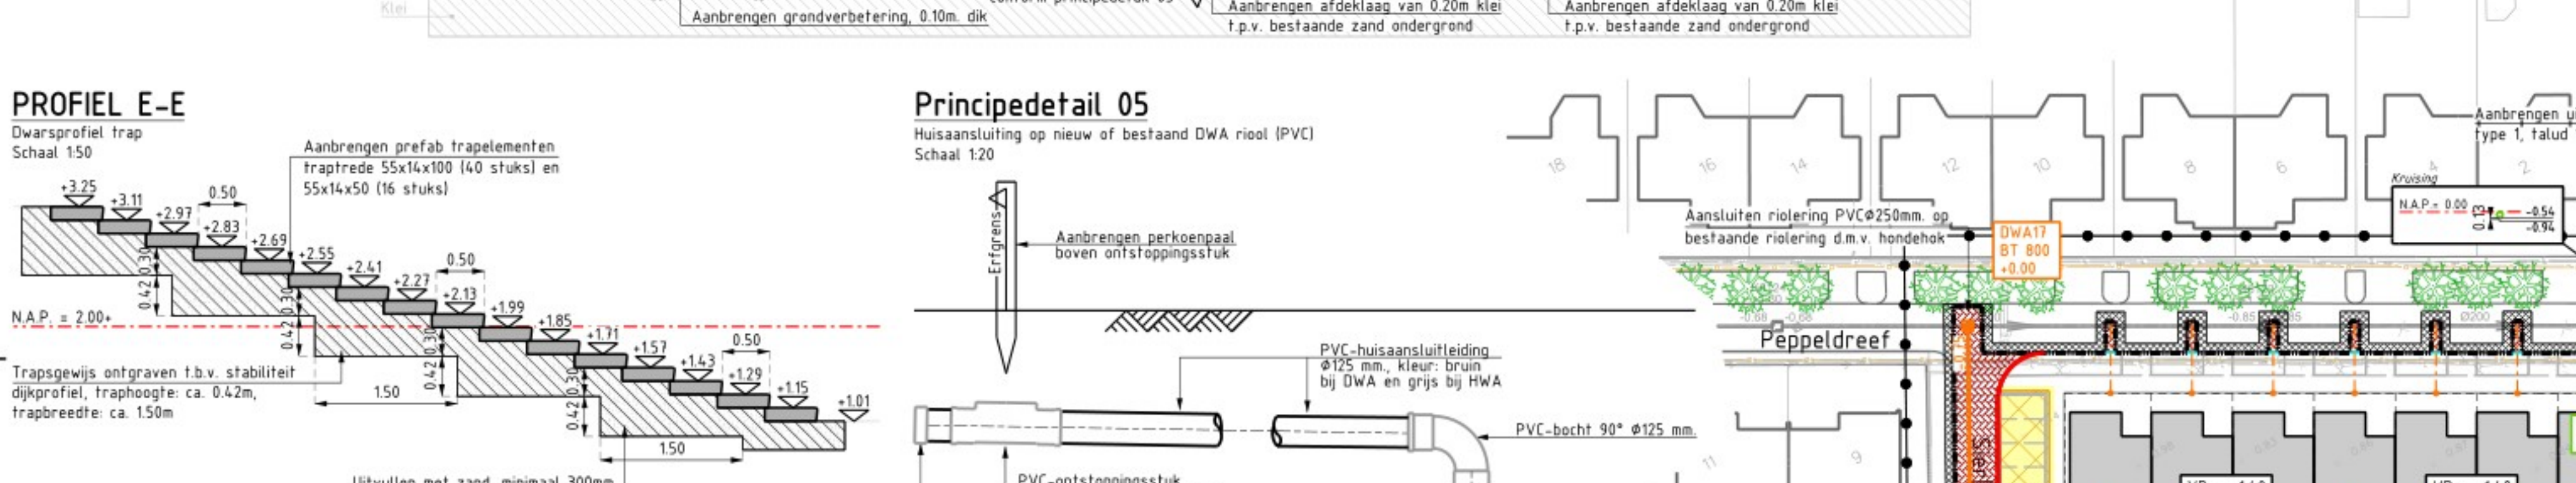
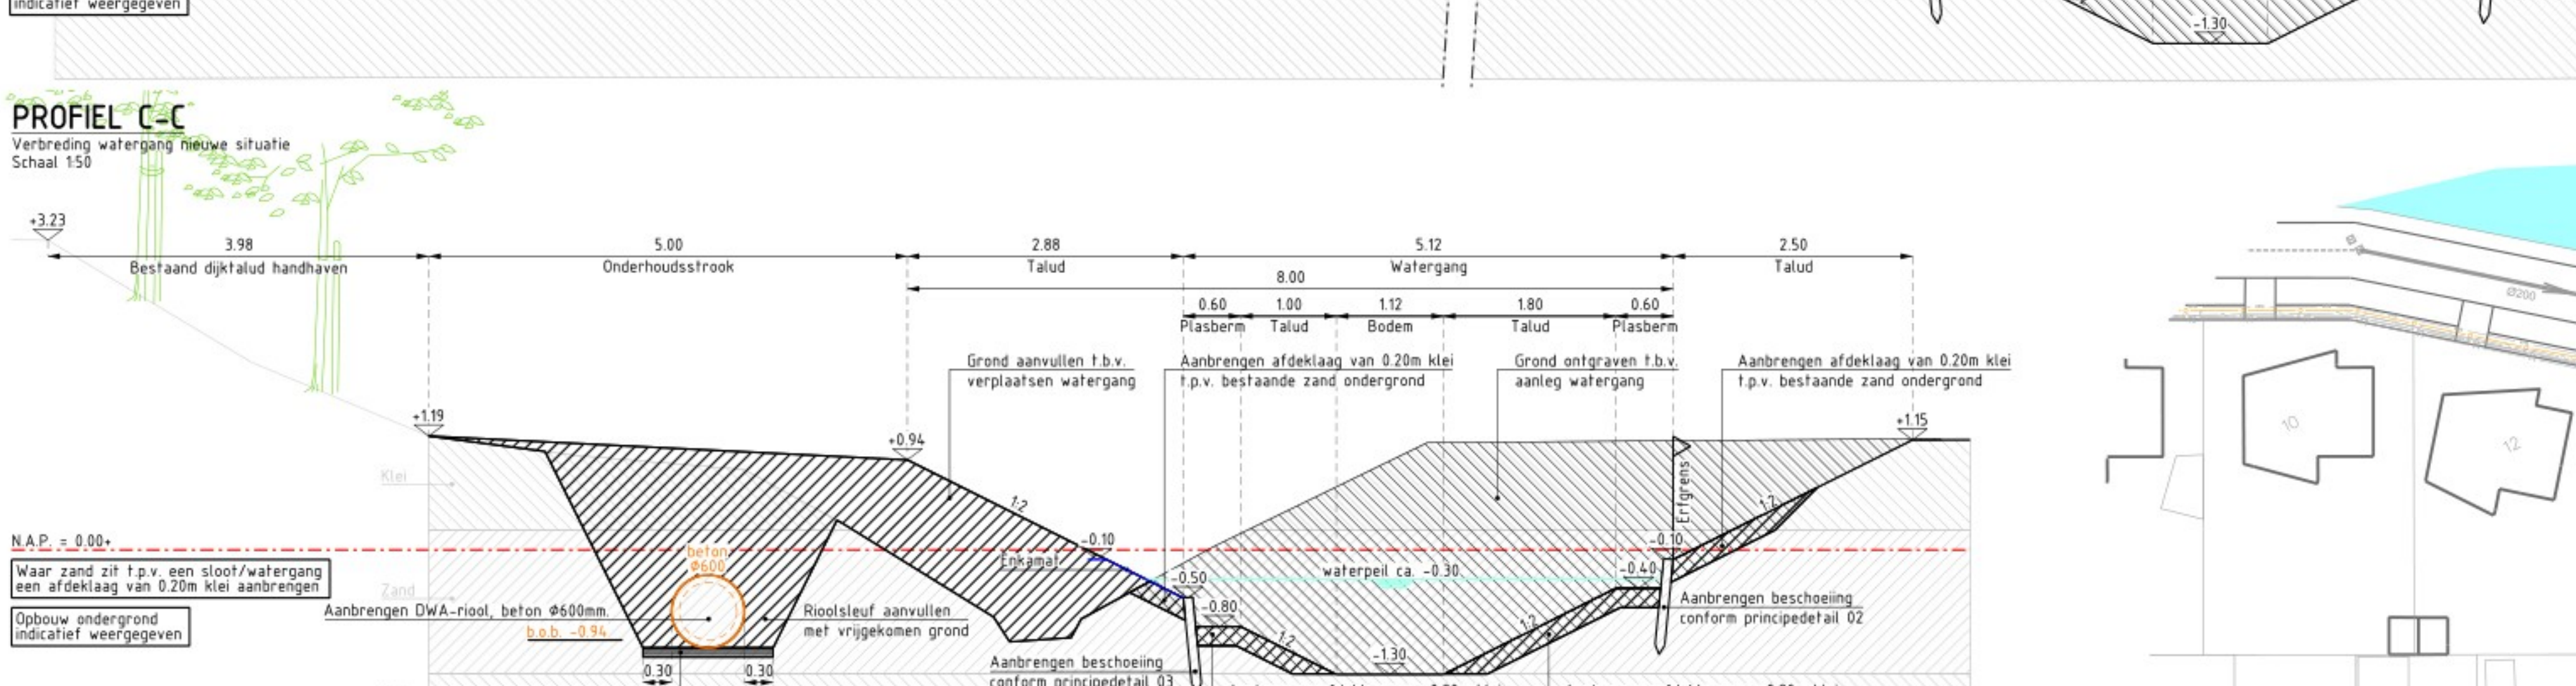
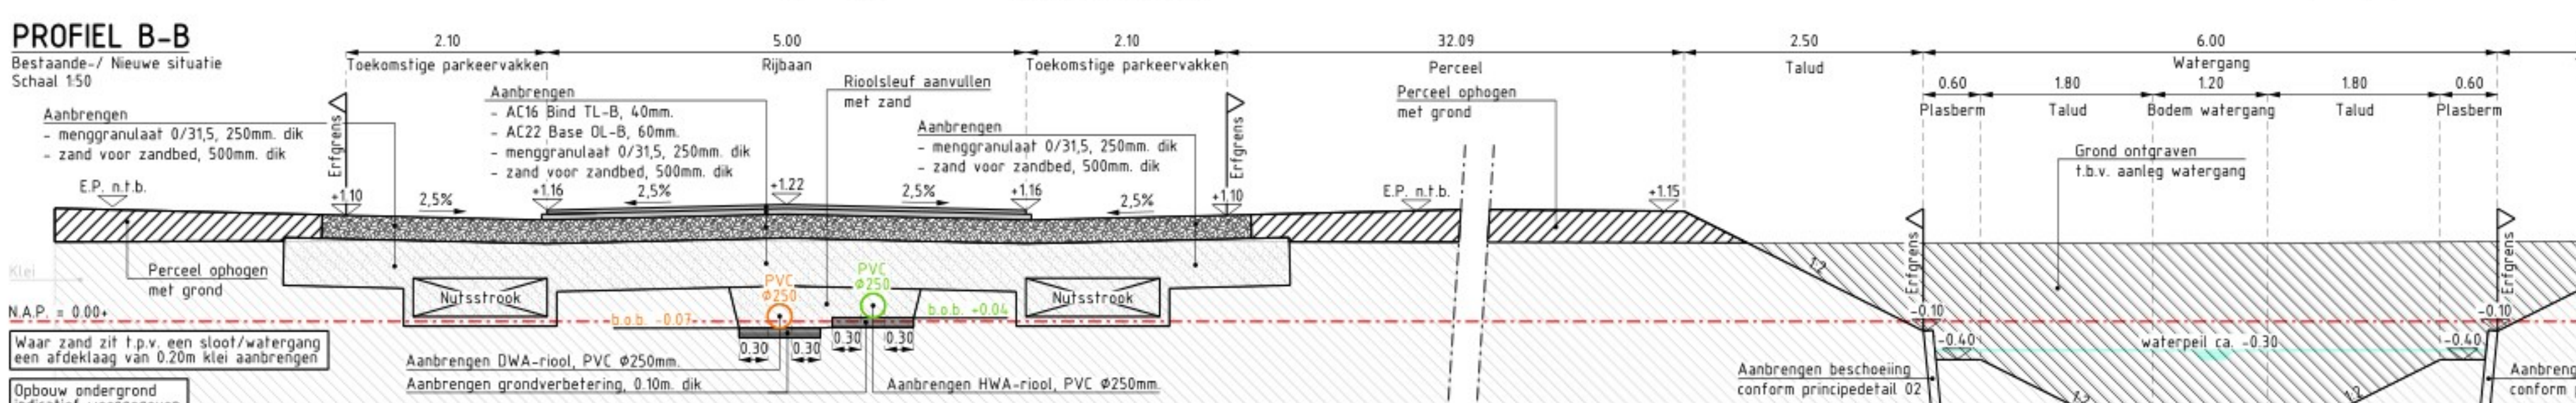


Verharding/riolering  
Schaal 1:500



Verharding/riolering  
Schaal 1:500

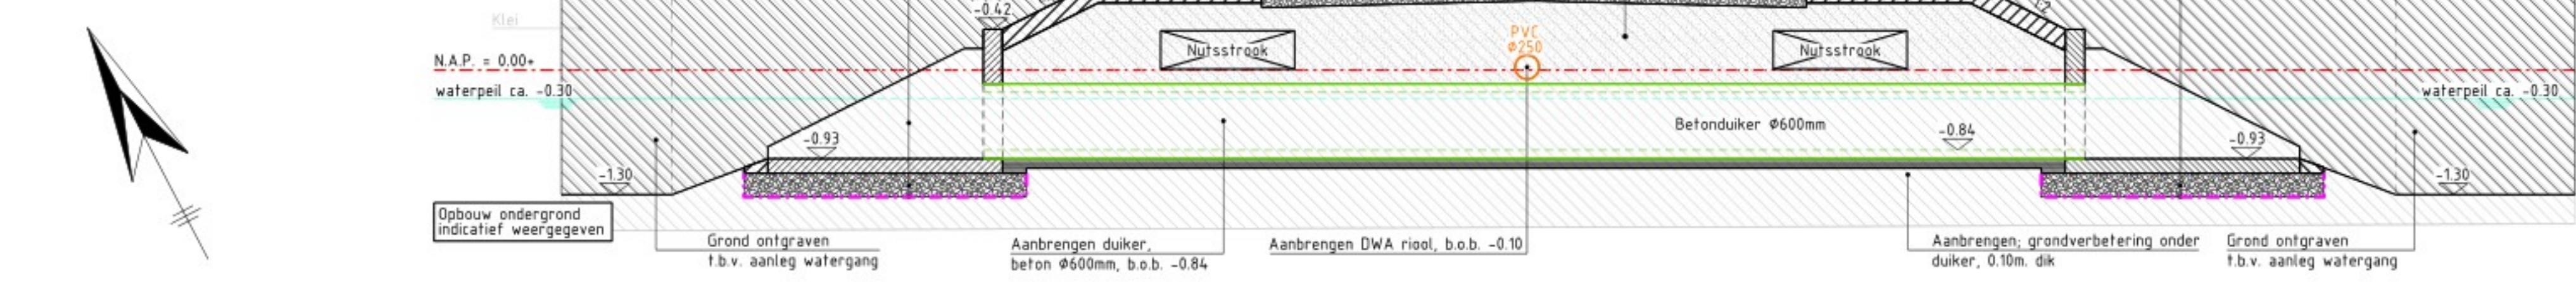

LEGENDA (BOUWRIJP SITUATIE)

| LEGENDA (DOORWAAL, STIP OF LEEG) |   |
|----------------------------------|---|
|                                  | Werkgreens                                                                                            |
|                                  | Aansluiten op bestaande situatie                                                                      |
|                                  | Nieuwe hoogte                                                                                         |
|                                  | Aanbrengen onderlaag AC22 base OL-B, 60mm.                                                            |
|                                  | Locatie nutsstrook, t.b.v. kabels en leidingen, breedte nutsstrook = 140cm.                           |
|                                  | Aanbrengen fundering van menggranulaat 0/315, 250mm. dik                                              |
|                                  | Aanbrengen zand voor zandbed, 500mm. dik                                                              |
|                                  | Aanbrengen taludbescherming, tegen perceel en conform principedetail 62                               |
|                                  | Aanbrengen taludbescherming, aangebracht aan openbare ruimte conform principedetail 63                |
|                                  | Taluds te ontgraven watergrenzen                                                                      |
|                                  | Aanbrengen 2 straatkolkten, met de ruggen tegen elkaar aan, vrijgeketen uit het werk                  |
|                                  | Aanbrengen straatkolk, rondom straatkolk een strek grasbetontegels aanbrengen                         |
|                                  | Toekomstige kavelgrenzen                                                                              |
|                                  | Toekomstige bebouwing                                                                                 |
|                                  | Kavelnummer                                                                                           |
|                                  | VP = +160<br>EP = +150                                                                                |
|                                  | VP= Vloeropp.<br>EP= Egalisatielag kavel bouwrijp<br>LET OP: Gemiddelde hoogte over gehele kavel      |
|                                  | Aanbrengen stuw conform detail 06                                                                     |
|                                  | Aanbrengen opsluitbanden<br>60x200mm, vrijgeketen uit het werk                                        |
|                                  | Aanbrengen opsluitbanden 100x200mm, deels vrijgeketen uit het werk                                    |
|                                  | Aanbrengen boordsteen banden 50/200x200mm., vrijgeketen uit het werk                                  |
|                                  | Aanbrengen straatbakstenen, keielformaat, asperverband, kleur: roodruiter, vrijgeketen uit het werk   |
|                                  | Aanbrengen betonstraatsstenen, keielformaat, keiervverband, kleur: gr's, vrijgeketen uit het werk     |
|                                  | Aanbrengen betonstraatsstenen, keielformaat, halfsteensverband, kleur: gr's, vrijgeketen uit het werk |
|                                  | Aanbrengen betontegels, 300x300x45mm, halfsteensverband, kleur: gr's, vrijgeketen uit het werk        |
|                                  | Hersstraten, diverse verhardingen                                                                     |

LEGENDA (NIEUWE RIOLERING)
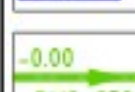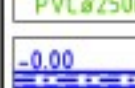
|                                                                                       |   |
|---------------------------------------------------------------------------------------|---|
|    | Aanbrengen HWA inslagteuffolp, inclusief putnummer, materiaal put, inwendige afmeting put in mm en maatvoertegel                                                            |
|   | Aanbrengen USB buis met knoosche, type 1 of 2, op een fundering van mengaardbuis en gestreft, zoals weergegeven in dwarsprofiel A-A, inclusief uitstroombaknummer en b.o.b. |
|  | Aanbrengen uitstroombak type 0, lalud 12, inclusief uitstroombaknummer en b.o.b.                                                                                            |
|  | Aanbrengen HWA riool PVC, inclusief diameter, stroomrichting en b.o.b.   |
|  | Aanbrengen HWA dak beton, inclusief diameter, stroomrichting en b.o.b.   |
|  | Aanbrengen HWA huisaansluiting, PVC(Ø150mm, conform principedetail 05   |
|  | Door derden aan te brengen HWA huisaansluiting, PVC(Ø150mm, met aan slootzijde een endbus - laludged 05                                                                     |
|  | Maken inlaat HWA huisaansluitleiding   |
|  | Aanbrengen PVC controleput op HWA huisaansluitleiding f.b.v. exfiltratie   |
|  | Aanbrengen uitruim met dekkel met opschrift "HW"   |

|   |   |   |
|---|---|---|
|  DWG123<br> DWG123 | <p>Aanbrengen DWA inspeectputten, inclusief putnummer, materiaal put, invendige afmeting put in mm en maatlengte</p> <p>Aanbrengen DWA riool PVC, inclusief diameter, stroomrichting en b.o.b.</p> <p>Aanbrengen DWA riool beton, inclusief diameter, stroomrichting en b.o.b.</p> <p>Aanbrengen DWA huissluiting PV0'25mm conform principeldeel 05</p> <p>Maken inlaat DWA huissluiting</p> <p>Aanbrengen ontstoppingsstuk DWA huissluiting met perkoepaal conform principeldeel 05</p> <p>Aanbrengen putrand met deksel, met opschrift "VW"</p> <p>Aanbrengen kollektieaansluiting PV0'25mm conform</p> | <p>HDP0'25mm</p> <p>Aanbrengen perstleiding HDP 0'25mm</p> <p>Aanbrengen drainage controleput 0'25" rls doorputten drainageputten</p> <p>Aanbrengen drainage, PP40 0'25mm</p> |
|---|---|---|

LEGENDA (ONDERGROND)

| LEGENDA (ONDERZUKKING)                                                                |                                                                                           |                                                                                       |                                               |
|---------------------------------------------------------------------------------------|-------------------------------------------------------------------------------------------|---------------------------------------------------------------------------------------|-----------------------------------------------|
|  | Bestaande ondergrond                                                                      |  | Toekomstige locatie banden (woonrij situatie) |
|  | Bestaande sloot handhaven                                                                 |  | Toekomstige gemeten hoogte                    |
|  | Bestaande riolering, inclusief put met putnummer, diameter buis, stroomrichting en o.b.b. |                                                                                       |                                               |
|  | Bestaande persleiding, PVC Ø125mm.                                                        |  | Handhaven puinbaan                            |
|  | Bestaande te handhaven boom                                                               |  | Oppervlakte water (bestaand en toekomstig)    |

LEGENDA (KLIF 26.01.2016)

LEGENDA (RIIC 20-01-2010)

|                                                                                       |                      |                                                                                       |                        |
|---------------------------------------------------------------------------------------|----------------------|---------------------------------------------------------------------------------------|------------------------|
|  | Cal-COAX             |  | Elektra middenspanning |
|  | Gasleiding lage druk |  | Waterleiding           |
|  | Elektra laagspanning |  | KPN                    |

|         |            |              |                     |         |       |              |               |                 |             |                 |
|---------|------------|--------------|---------------------|---------|-------|--------------|---------------|-----------------|-------------|-----------------|
| Bronnen | Topografie | Hoogtemeting | Kabels en Leidsgele | Uitworp | Maat- | Hoogtemeters | Barometervers | Tegelverharding | Maatvoering | + foto's andere |
|---------|------------|--------------|---------------------|---------|-------|--------------|---------------|-----------------|-------------|-----------------|

| Ver.       | Datum | Omschrijving | Getek. | Gecontr. | Gez. |
|------------|-------|--------------|--------|----------|------|
| 00-01-0000 |       |              |        |          |      |

|   |            |                                            |
|---|------------|--------------------------------------------|
| 0 | 20-04-2017 | Eerste uitgave concept bouwrijp tekeningen |
| C | 15-09-2017 | Nota van inlichtingen                      |

|   |            |                                          |
|---|------------|------------------------------------------|
| D | 05-10-2017 | Tweede nota van inlichtingen             |
| E | 22-02-2018 | Wijzigingen t.b.v. diverse bezuinigingen |

|   |            |                                 |
|---|------------|---------------------------------|
| F | 29-03-2018 | Tweede versie definitief bestek |
|---|------------|---------------------------------|



Zeeland Engineering Consultants



Technisch Adviesbureau  
Civieltechnisch adviesbureau  
www.technisch.nl



|          |                                          |          |           |
|----------|------------------------------------------|----------|-----------|
| Project: | Bouwrijp maken Campesvelde te Kamperland | Formaat: | A0x1260 L |
|----------|------------------------------------------|----------|-----------|

**N** Bouwrijp maken Camperveld en Te Kamperland

|                                           |            |
|-------------------------------------------|------------|
| Onderdeel:                                | Datum:     |
| De naam van de afnemer van de afrekening: | 29-03-2016 |

Bouwrijp situatie verhardingen en floterij

|                   |                |                 |               |                    |         |
|-------------------|----------------|-----------------|---------------|--------------------|---------|
| Project: <b>D</b> |                |                 |               |                    | 2 van 2 |
|                   | Projectnummer: | Tekeningnummer: | Besteknummer: | Referentiesnummer: | Versie: |

|    |          |                |            |          |   |
|----|----------|----------------|------------|----------|---|
| Pr | 2017-012 | 8-2017-012_501 | 8-2017-012 | 2017-012 | F |
|    | 23       | 24             | 25         | 26       |   |

|  |    |    |    |    |
|--|----|----|----|----|
|  | 23 | 24 | 25 | 26 |
|  |    |    |    |    |
|  |    |    |    |    |