



Locatie: Peppeldreef
Woonrijp situatie
Schaal 1:50

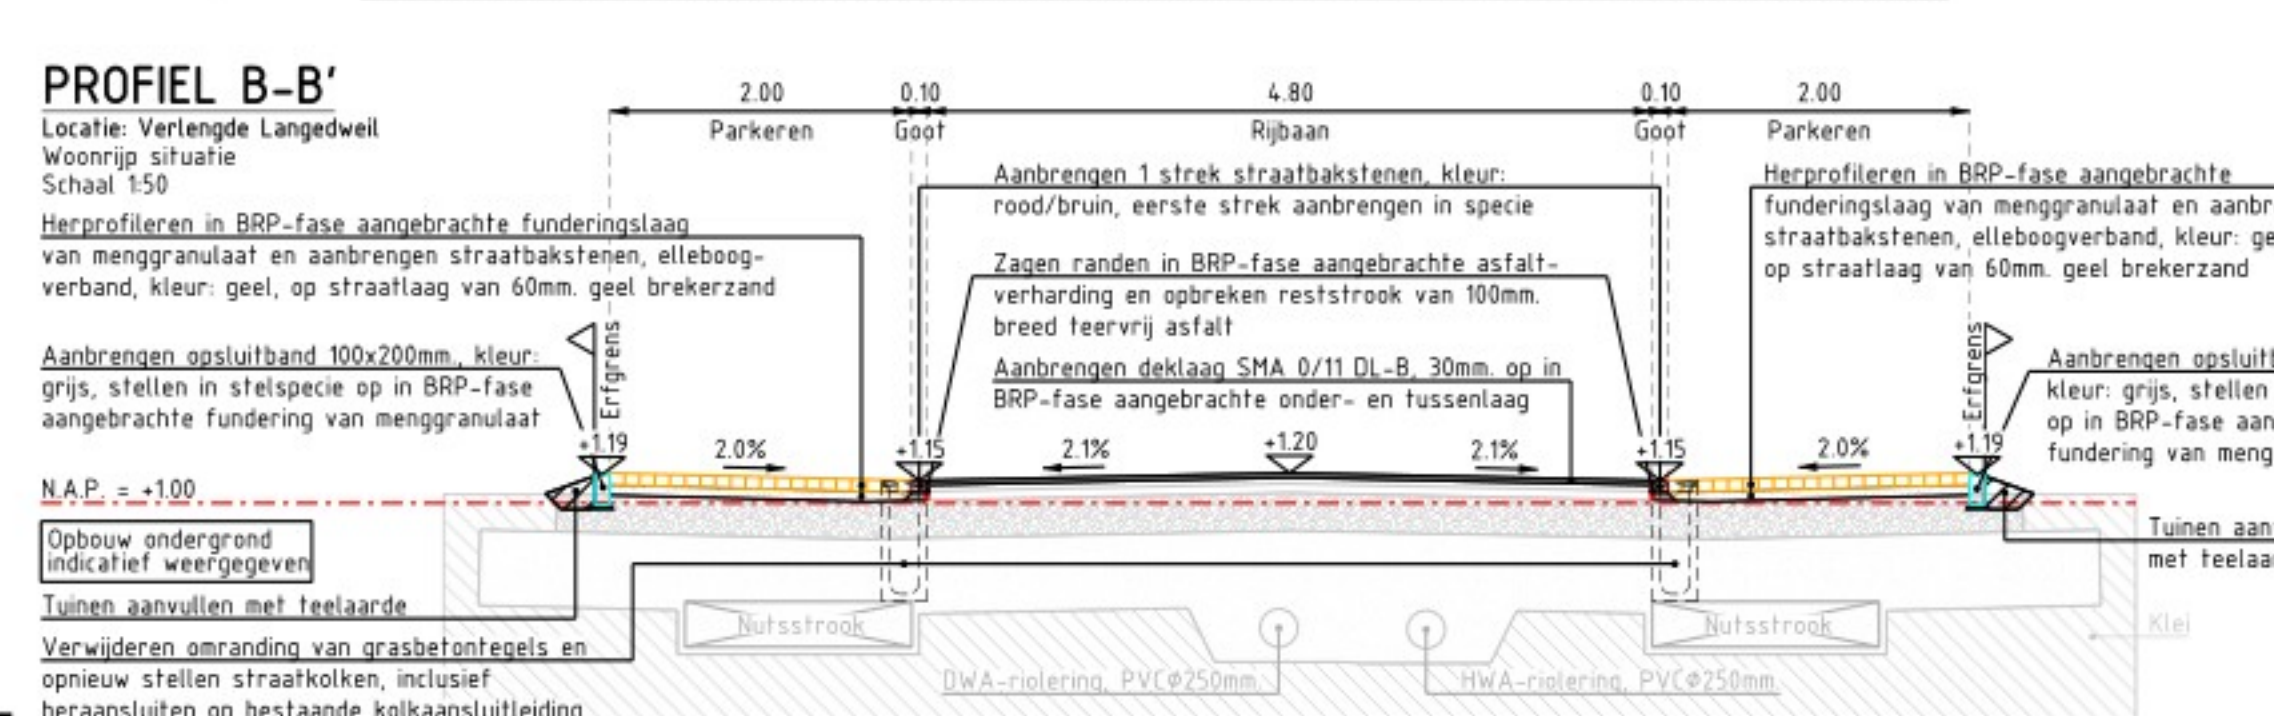


Locatie: Verlengde Lange
Woonrijp situatie
Schaal 1:50

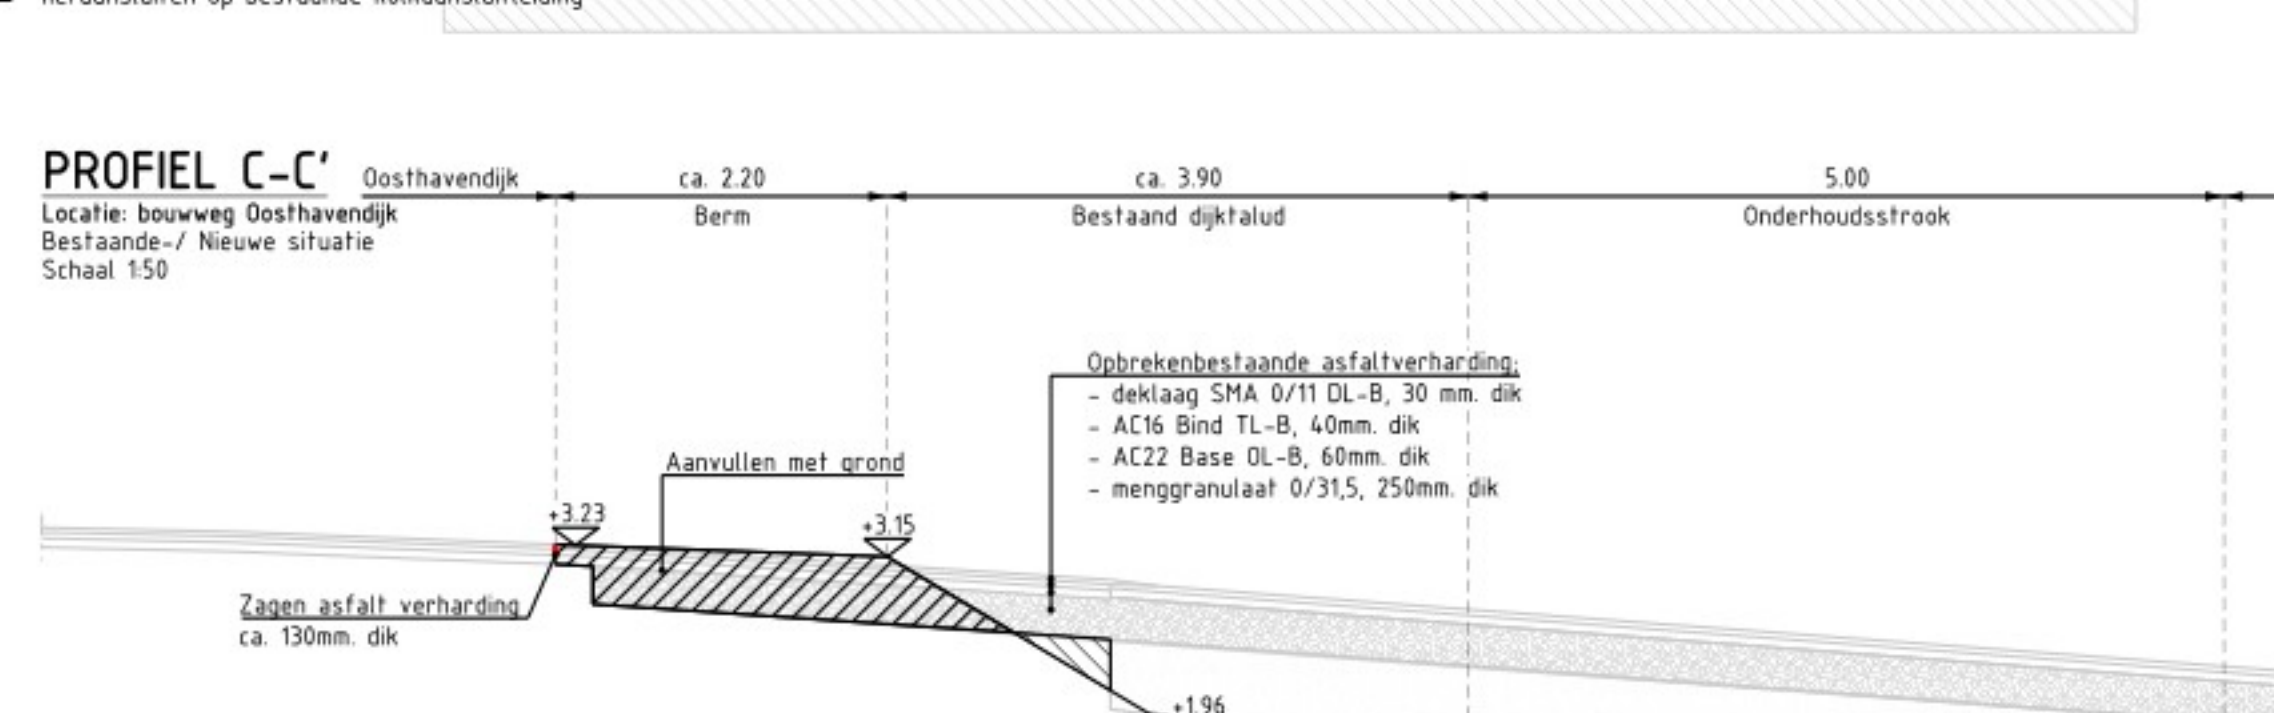


Locatie: bouwweg Oostha
Bestaande-/ Nieuwe situ
Schaal 1:50


Duurzame betuining d.m.v. filamat
Schaal 1:50

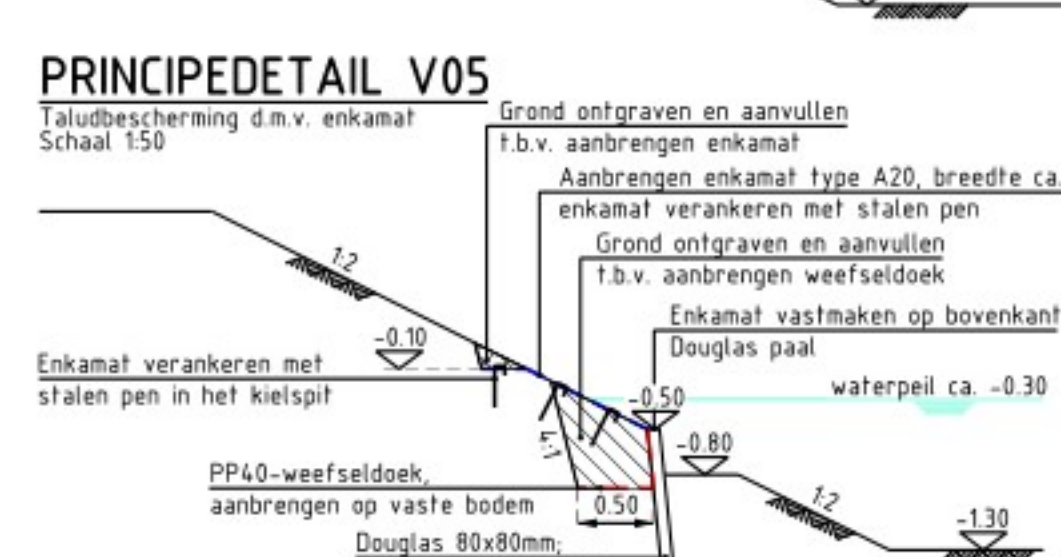

Taludbescherming d.m.v. enkamat
Schaal 1:50

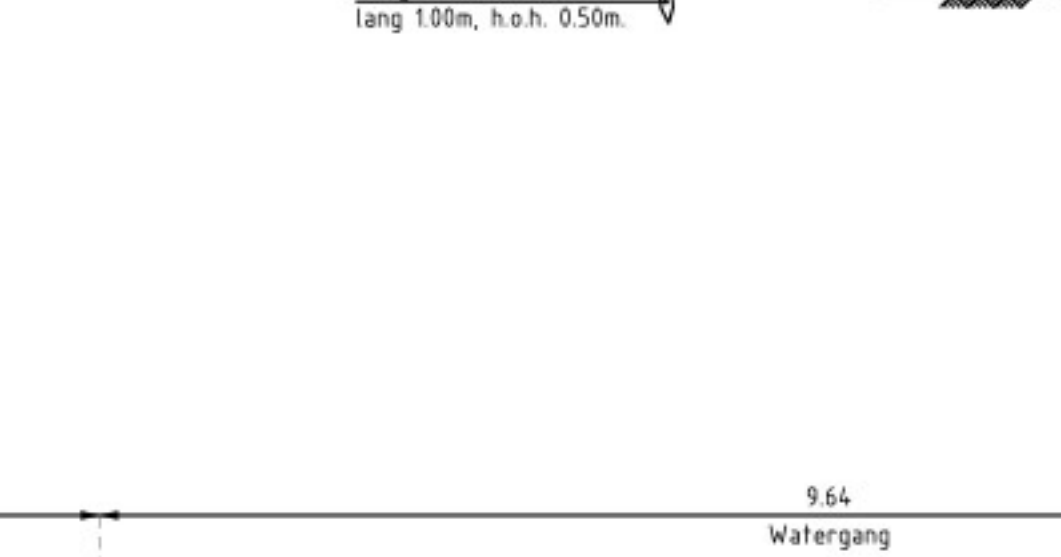

Opbouw voetpad halfverharding
Schaal 1:20

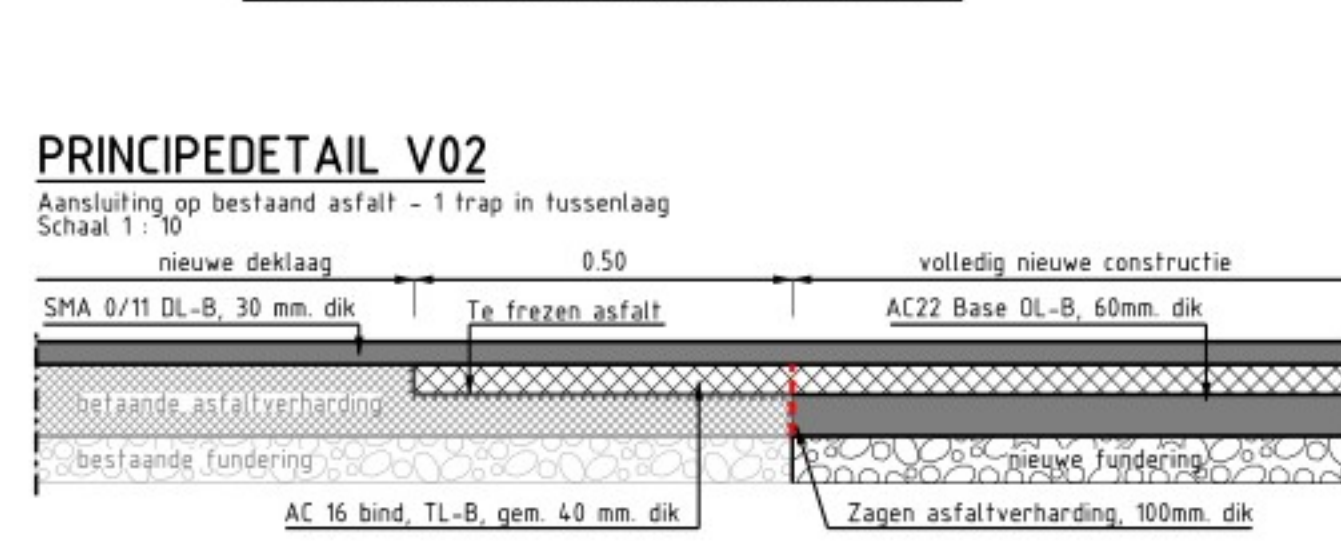

Aansluiting op bestaand asfalt - 1 tra
Schaal 1 : 10

Aansluiting op bestaand asfalt - 1 tr
Schaal 1 : 10

Locatie: Sierperendreef
Woonrijp situatie
Schaal 1:50

21	22	23	24
----	----	----	----