


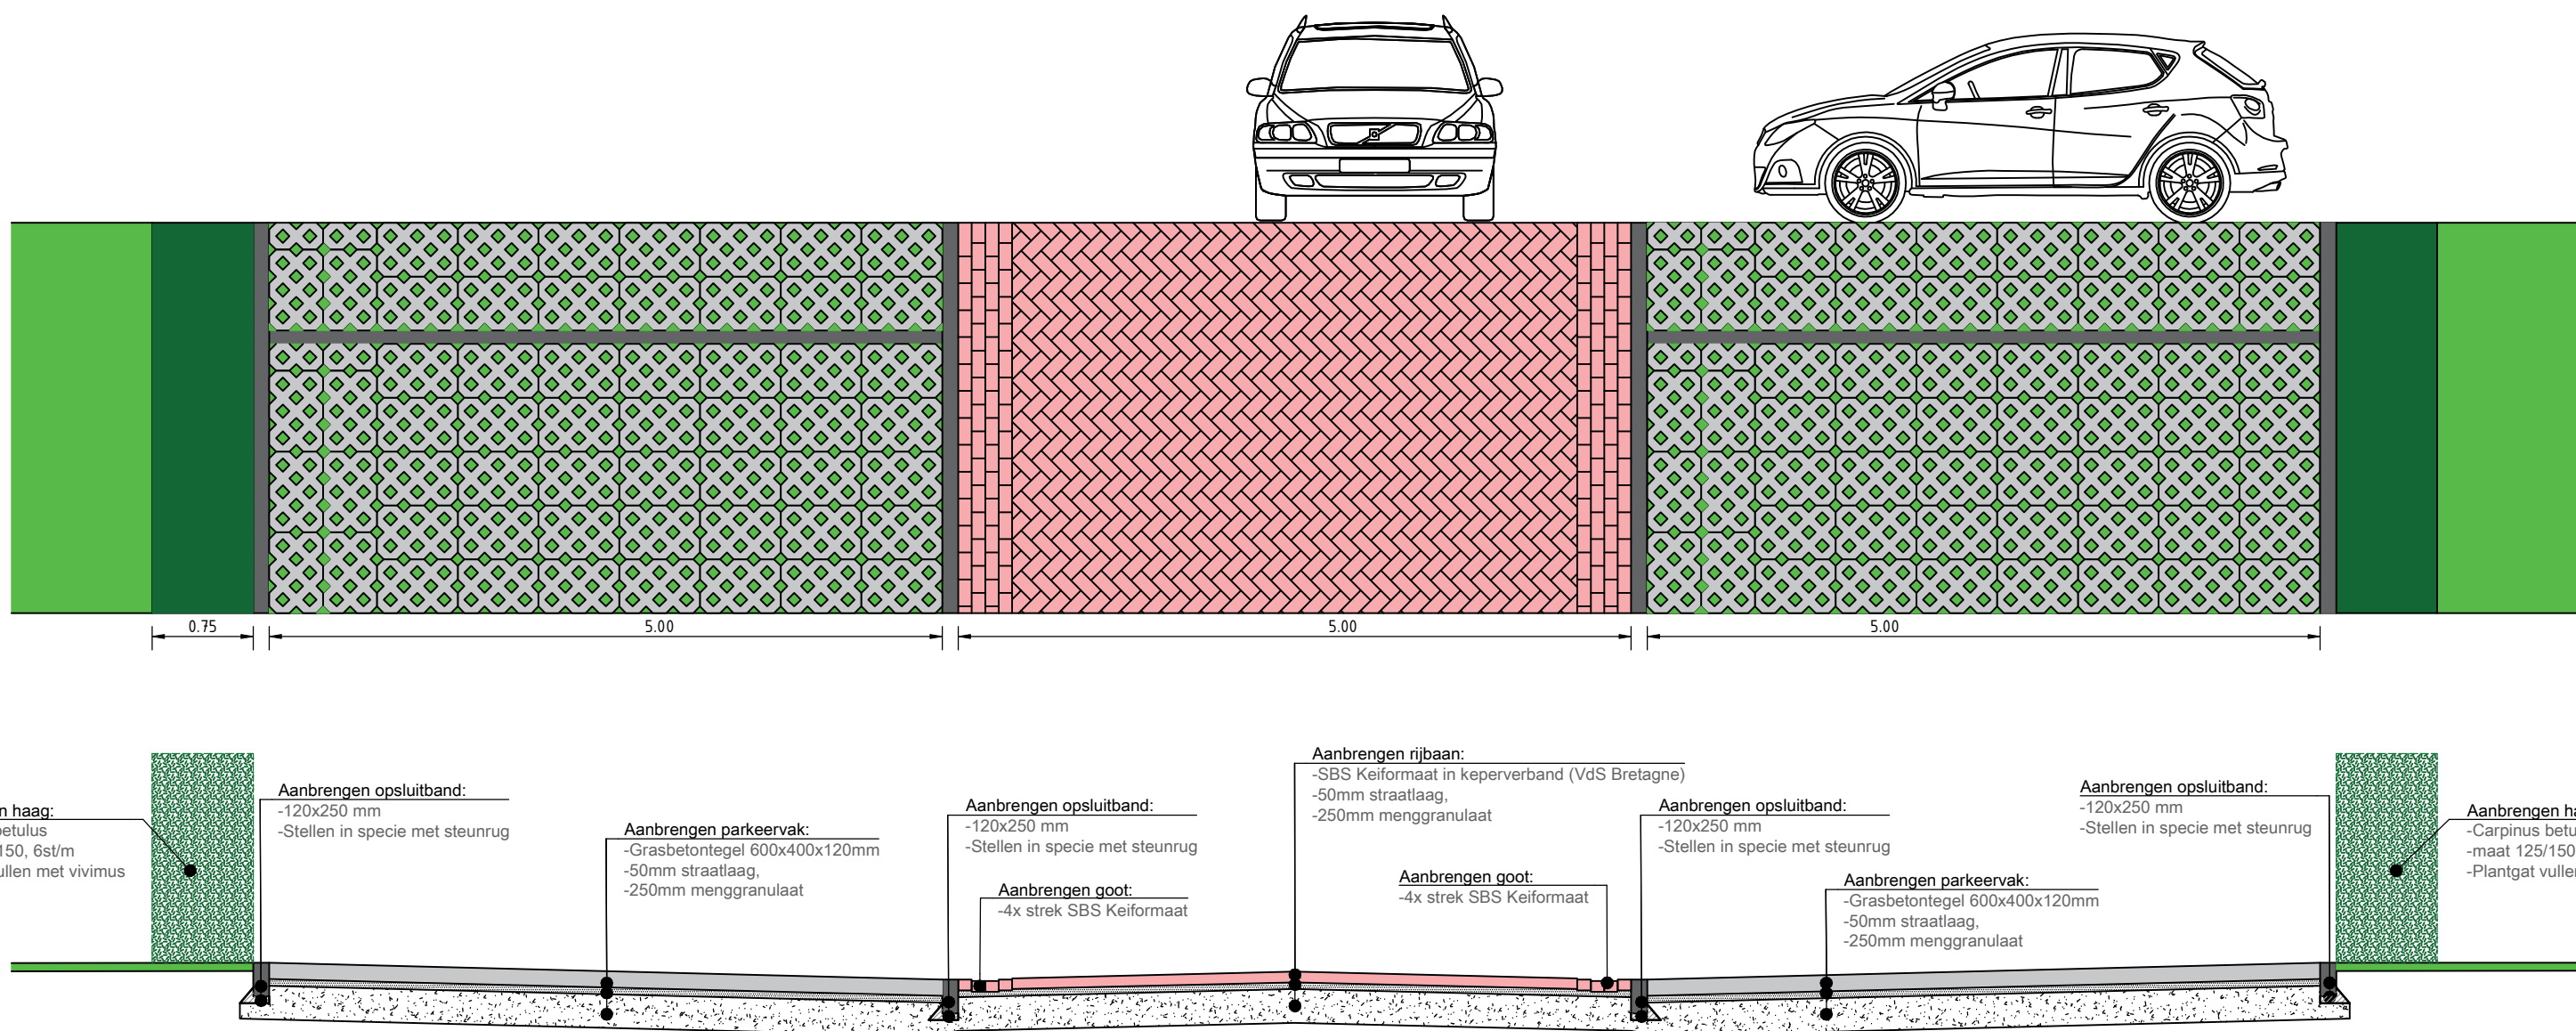

OVERZICHT

Schaal 1:20.000

LEGENDA

	Dierenweide
	Voetpad (gemaaid pad)
	Gebouw
	Schouwstrook
	Rijbaan, SBS keifmaat
	Grasbetontegels 60x40x12cm
	Antwortelscherm 60cm (i.v.m. konijnen)
	Hekwerk, Dubbelstaafmat 6/5/6. Kleur: zwart Hoogte: 140m/100m Buitenhekwerk afsluitbaar met slot
	Kadastrale grens
	Nieuwe bomen, type: -KSA: Knotwilg, Saix Alba -JUNH: Iep, Ulmus New Horizon -AMD: Appel Malus Domestica 'Elstar' -WJR: Walnoot, Juglans Regia -LPE: Linde: Tilia Europaea -PPE: Peer: Pyrus Communis Conference
	Poort in hekwerk
	DWA huisaansluiting PVC Ø125 met kolk met roosterdeksel HWA huisaansluiting PVC Ø125 met kolk met waaierdeksel
	Zitbank met afvalbak

0 2 4 6 8m