






Voorgevel bestaand

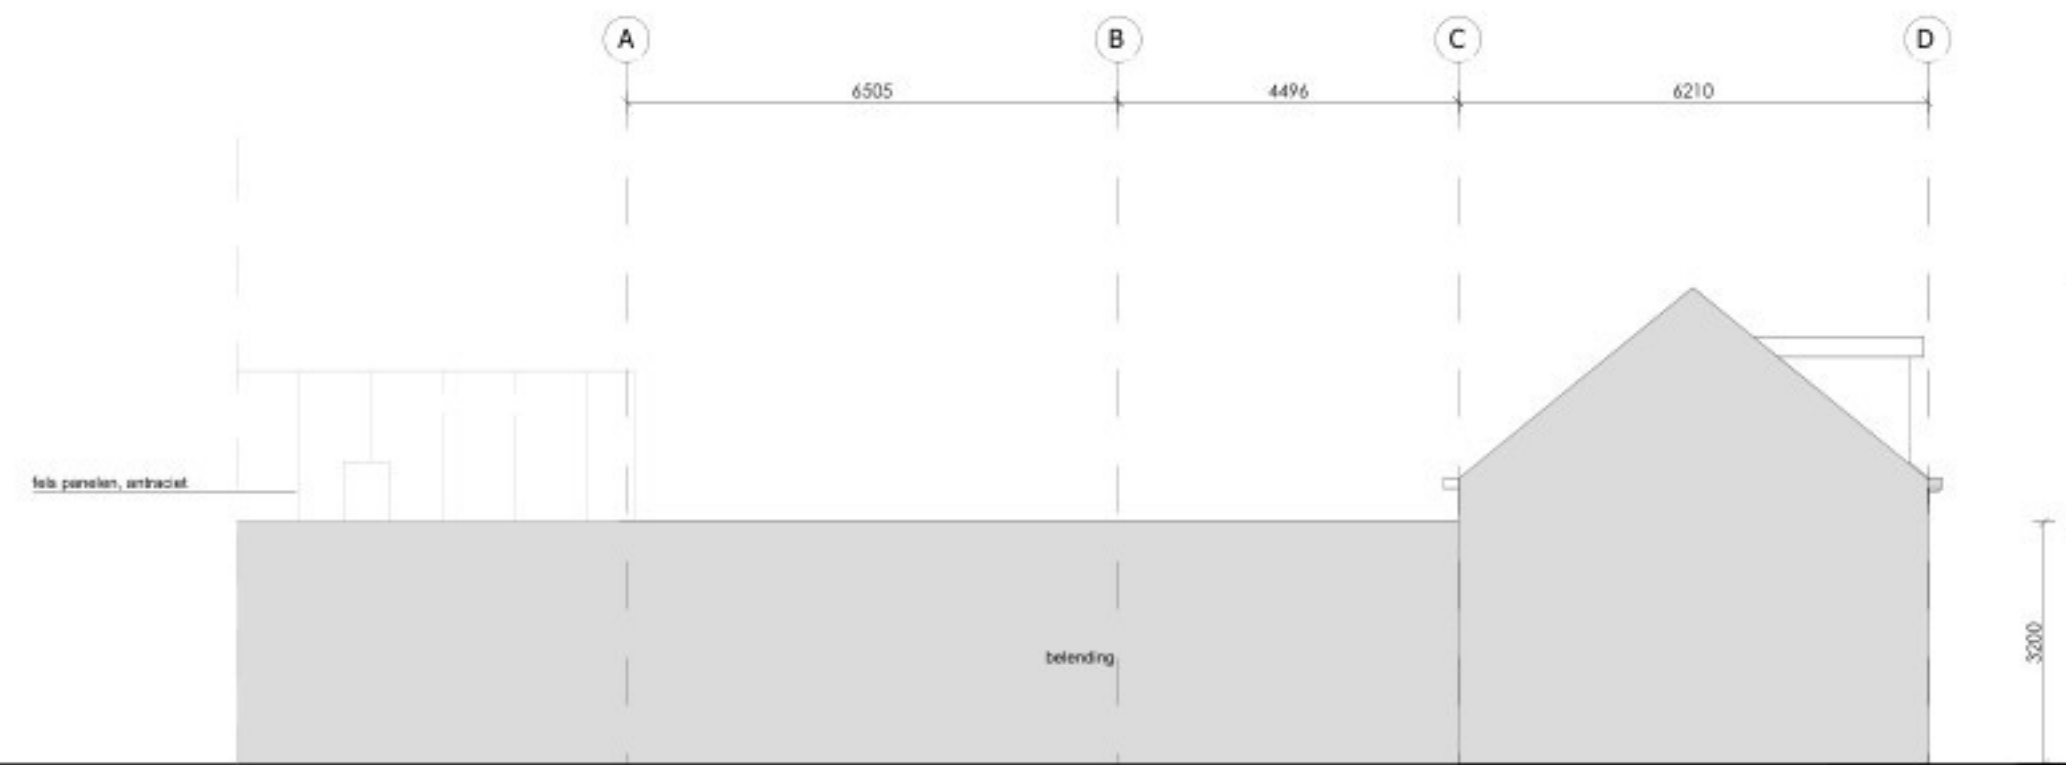


linker zijgevel bestaand

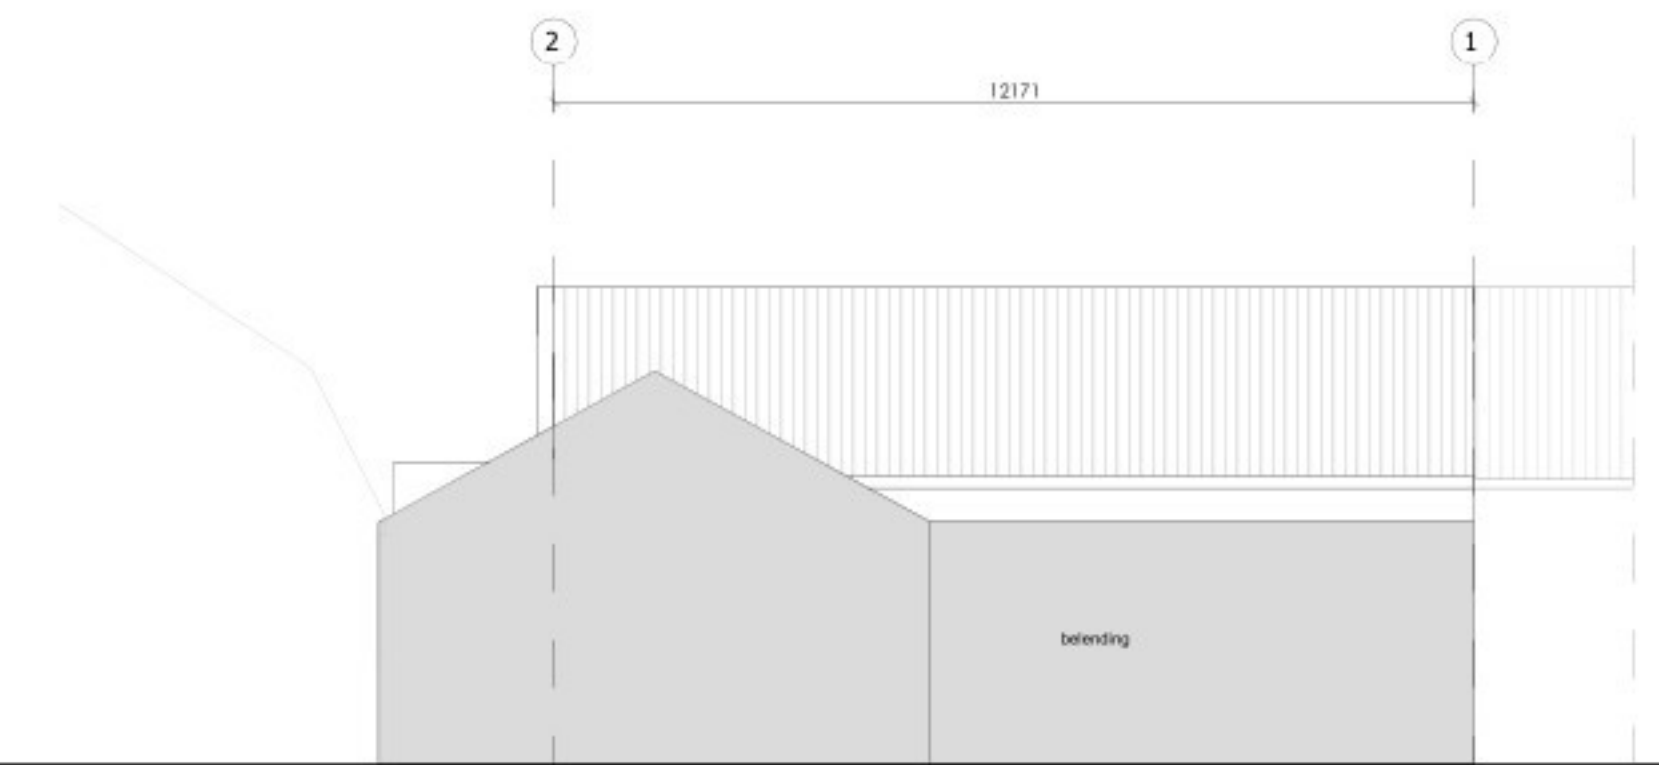


Achtergevel bestaand

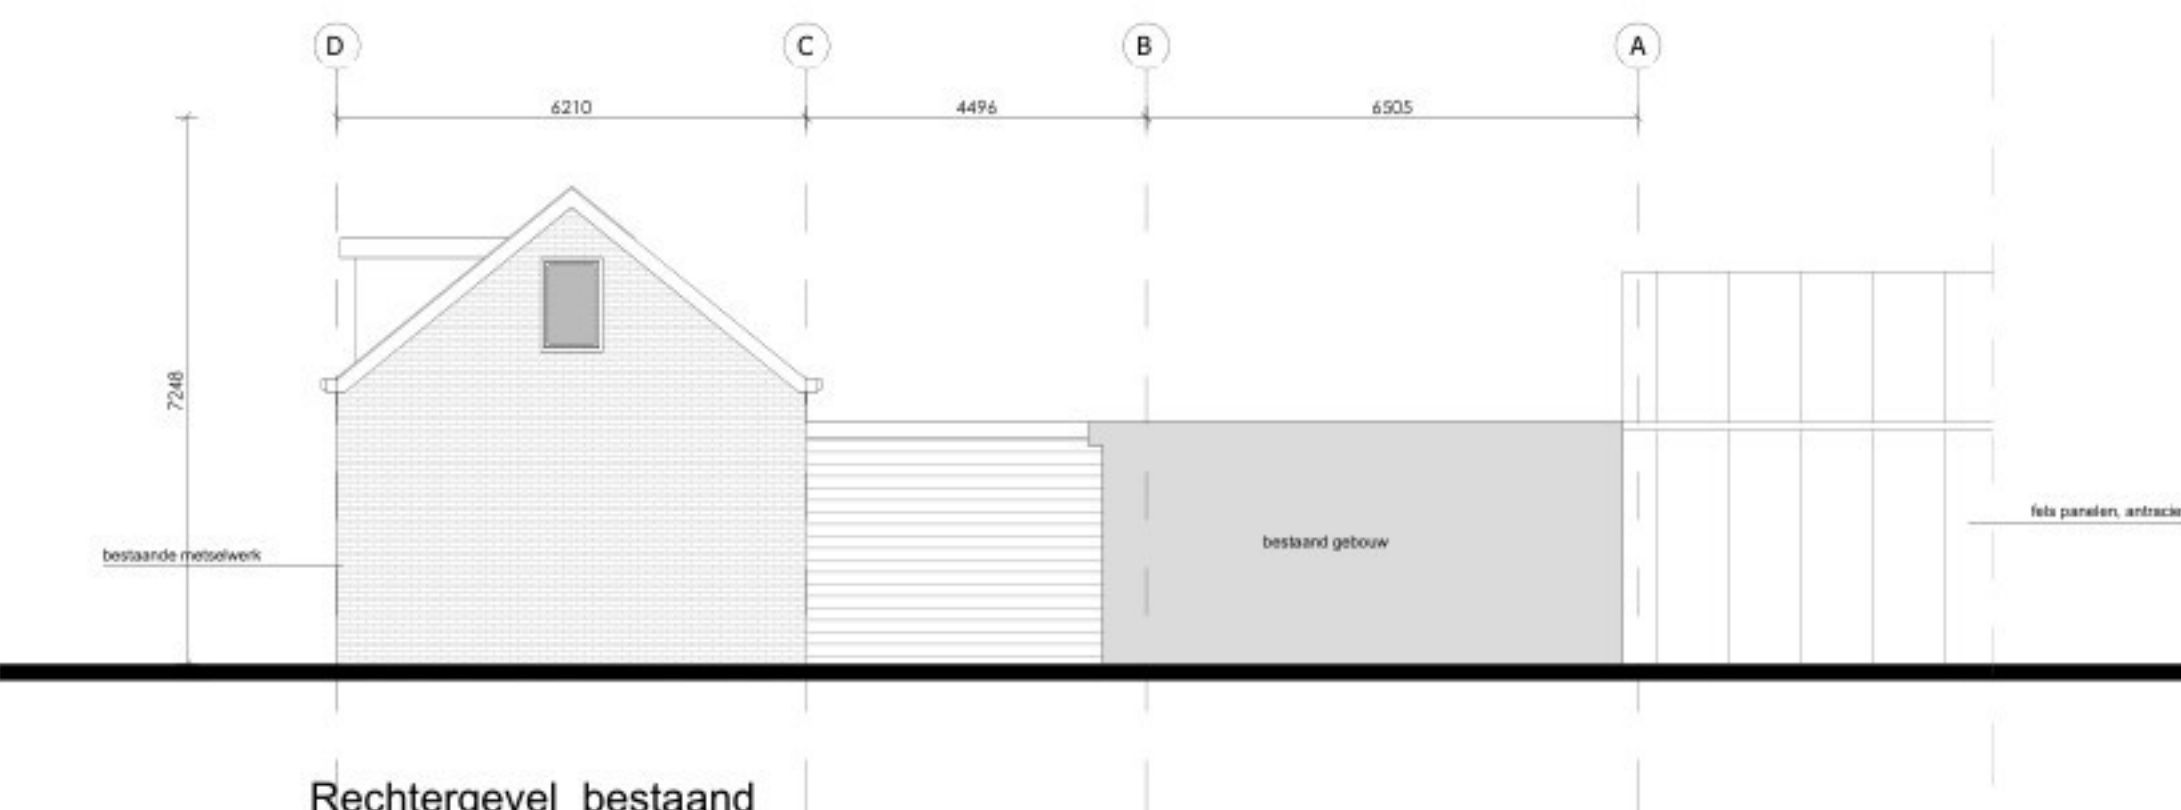

Rechtergevel bestaand

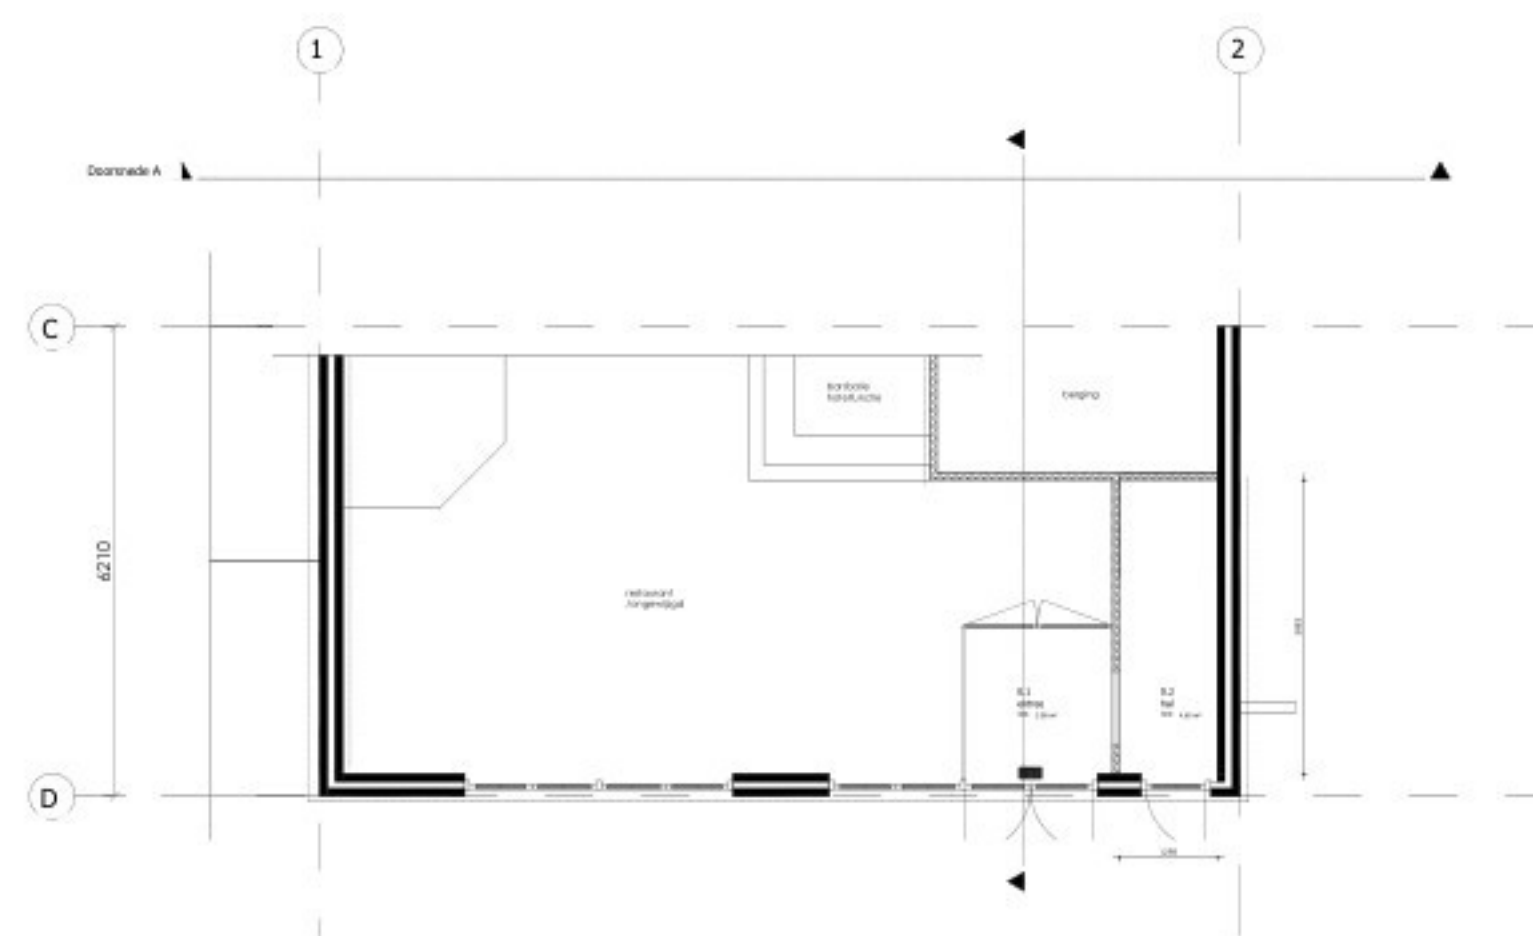

Begane grond bestaand

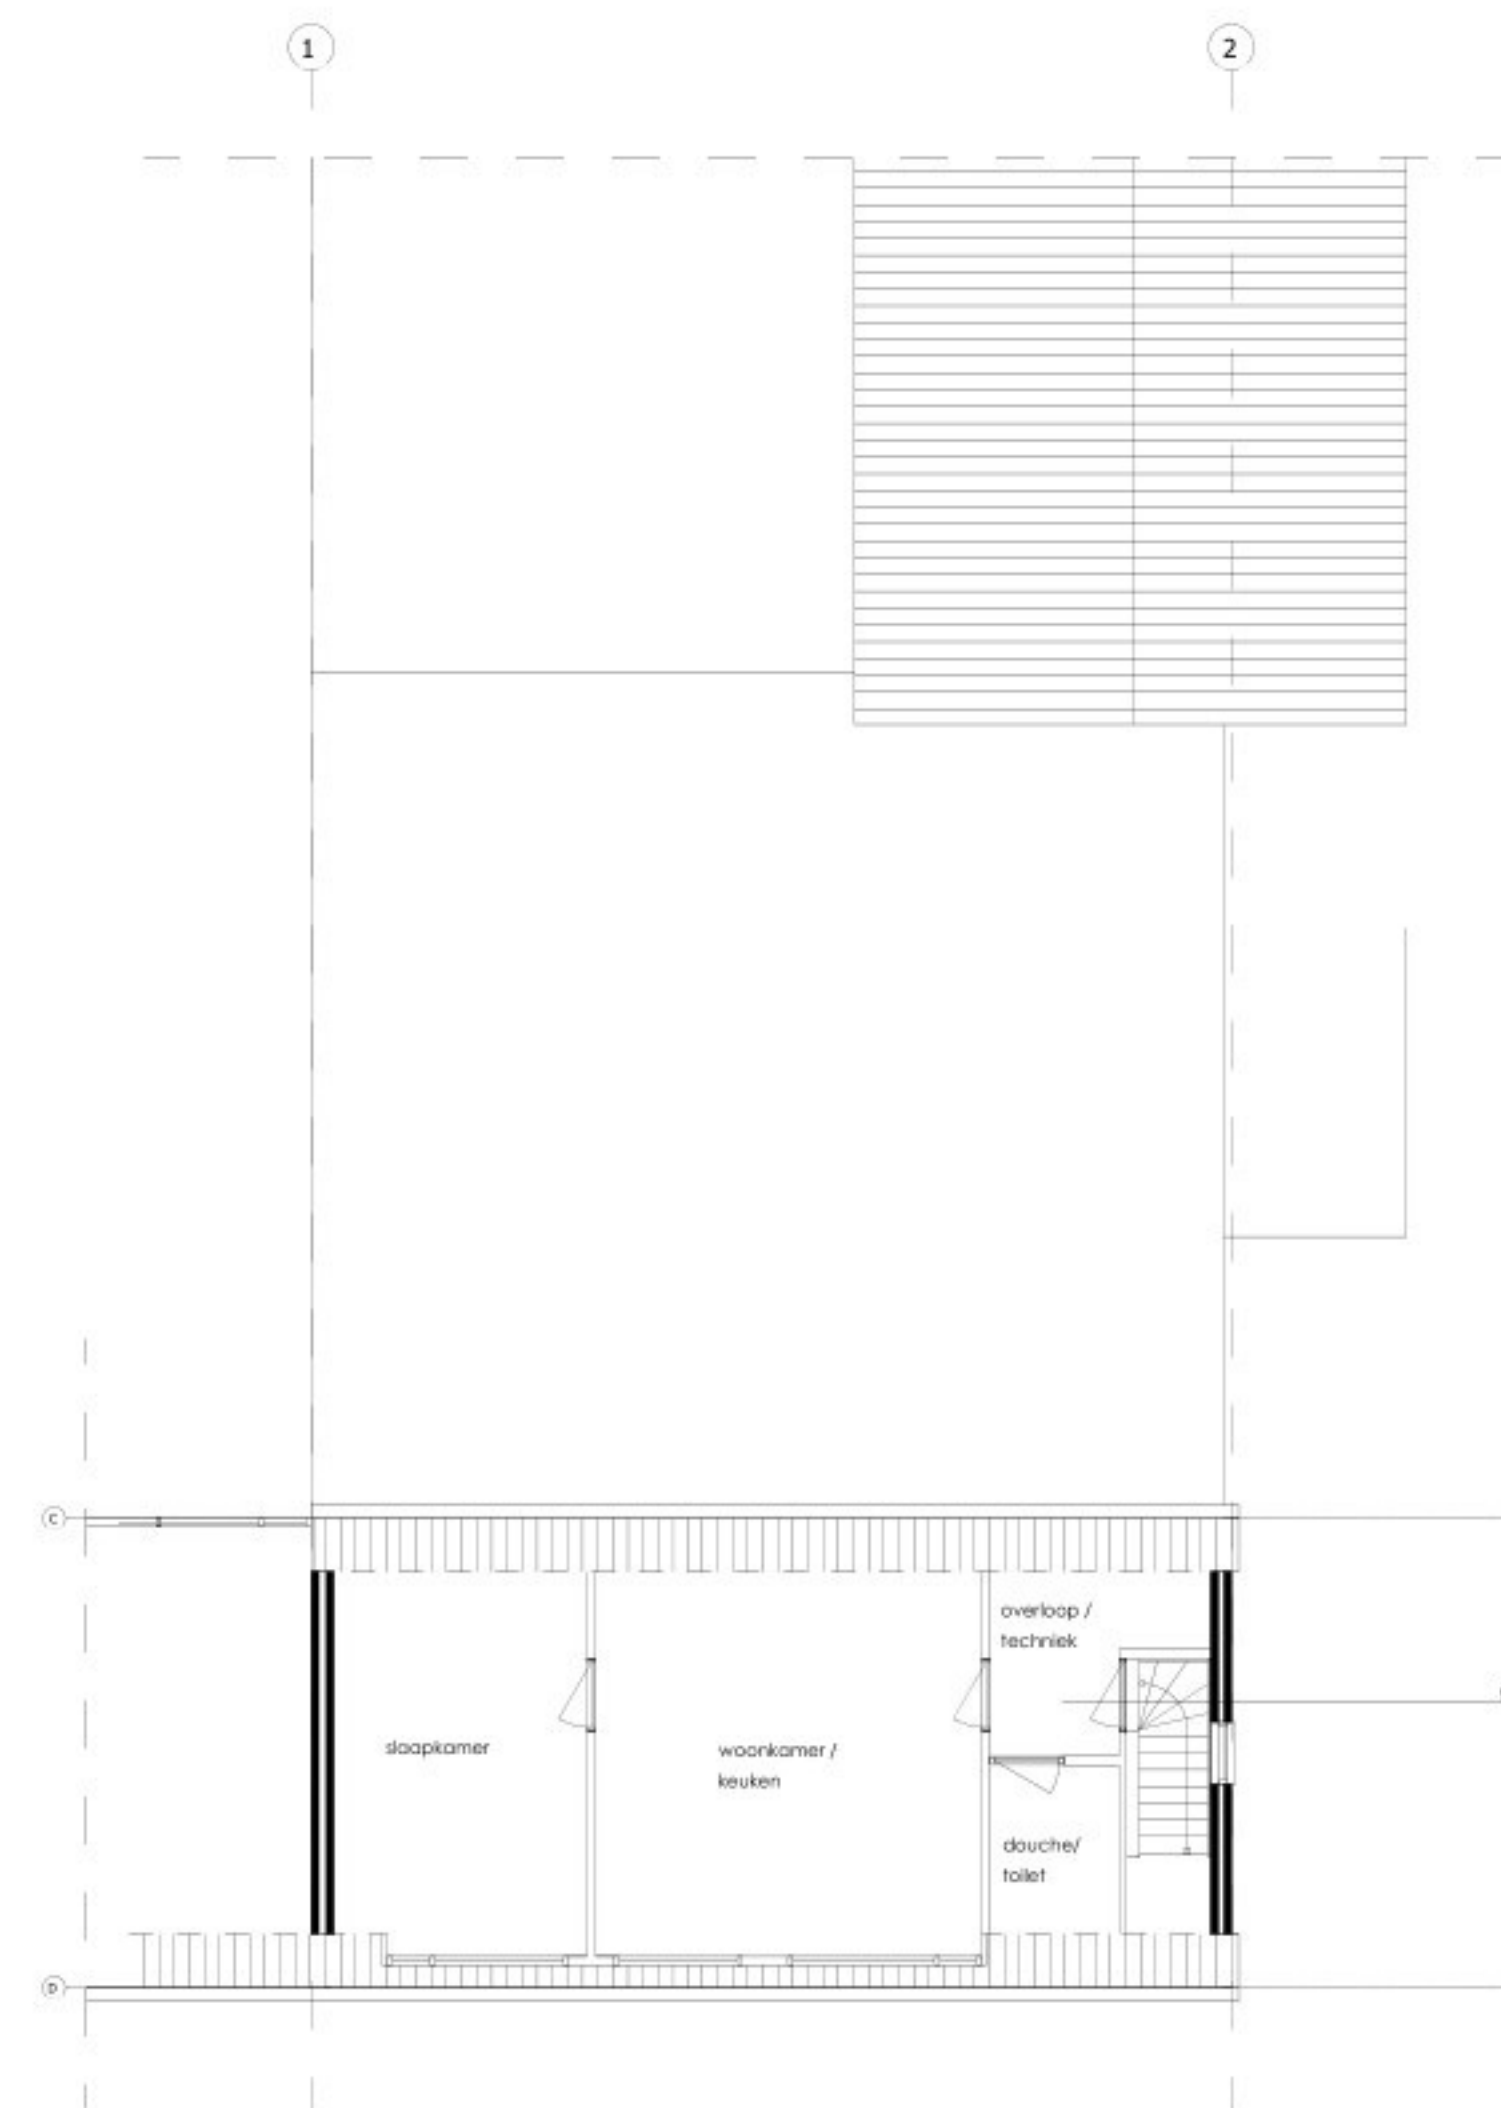

Verdieping bestaand



Situatie bestaand

Opdrachtgever

Projectnaam

Verbouwing Foodstube

Tekeningnaam

plattegronden en gevels bestaand