





Impressie achterzijde

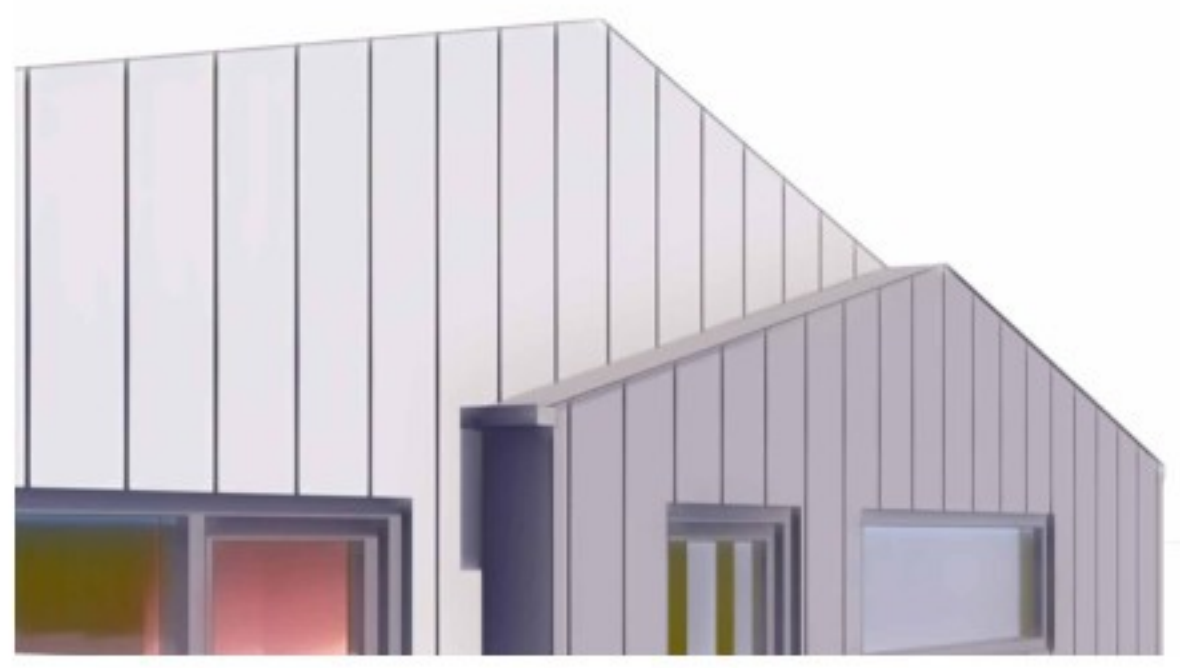

Impressie achterzijde

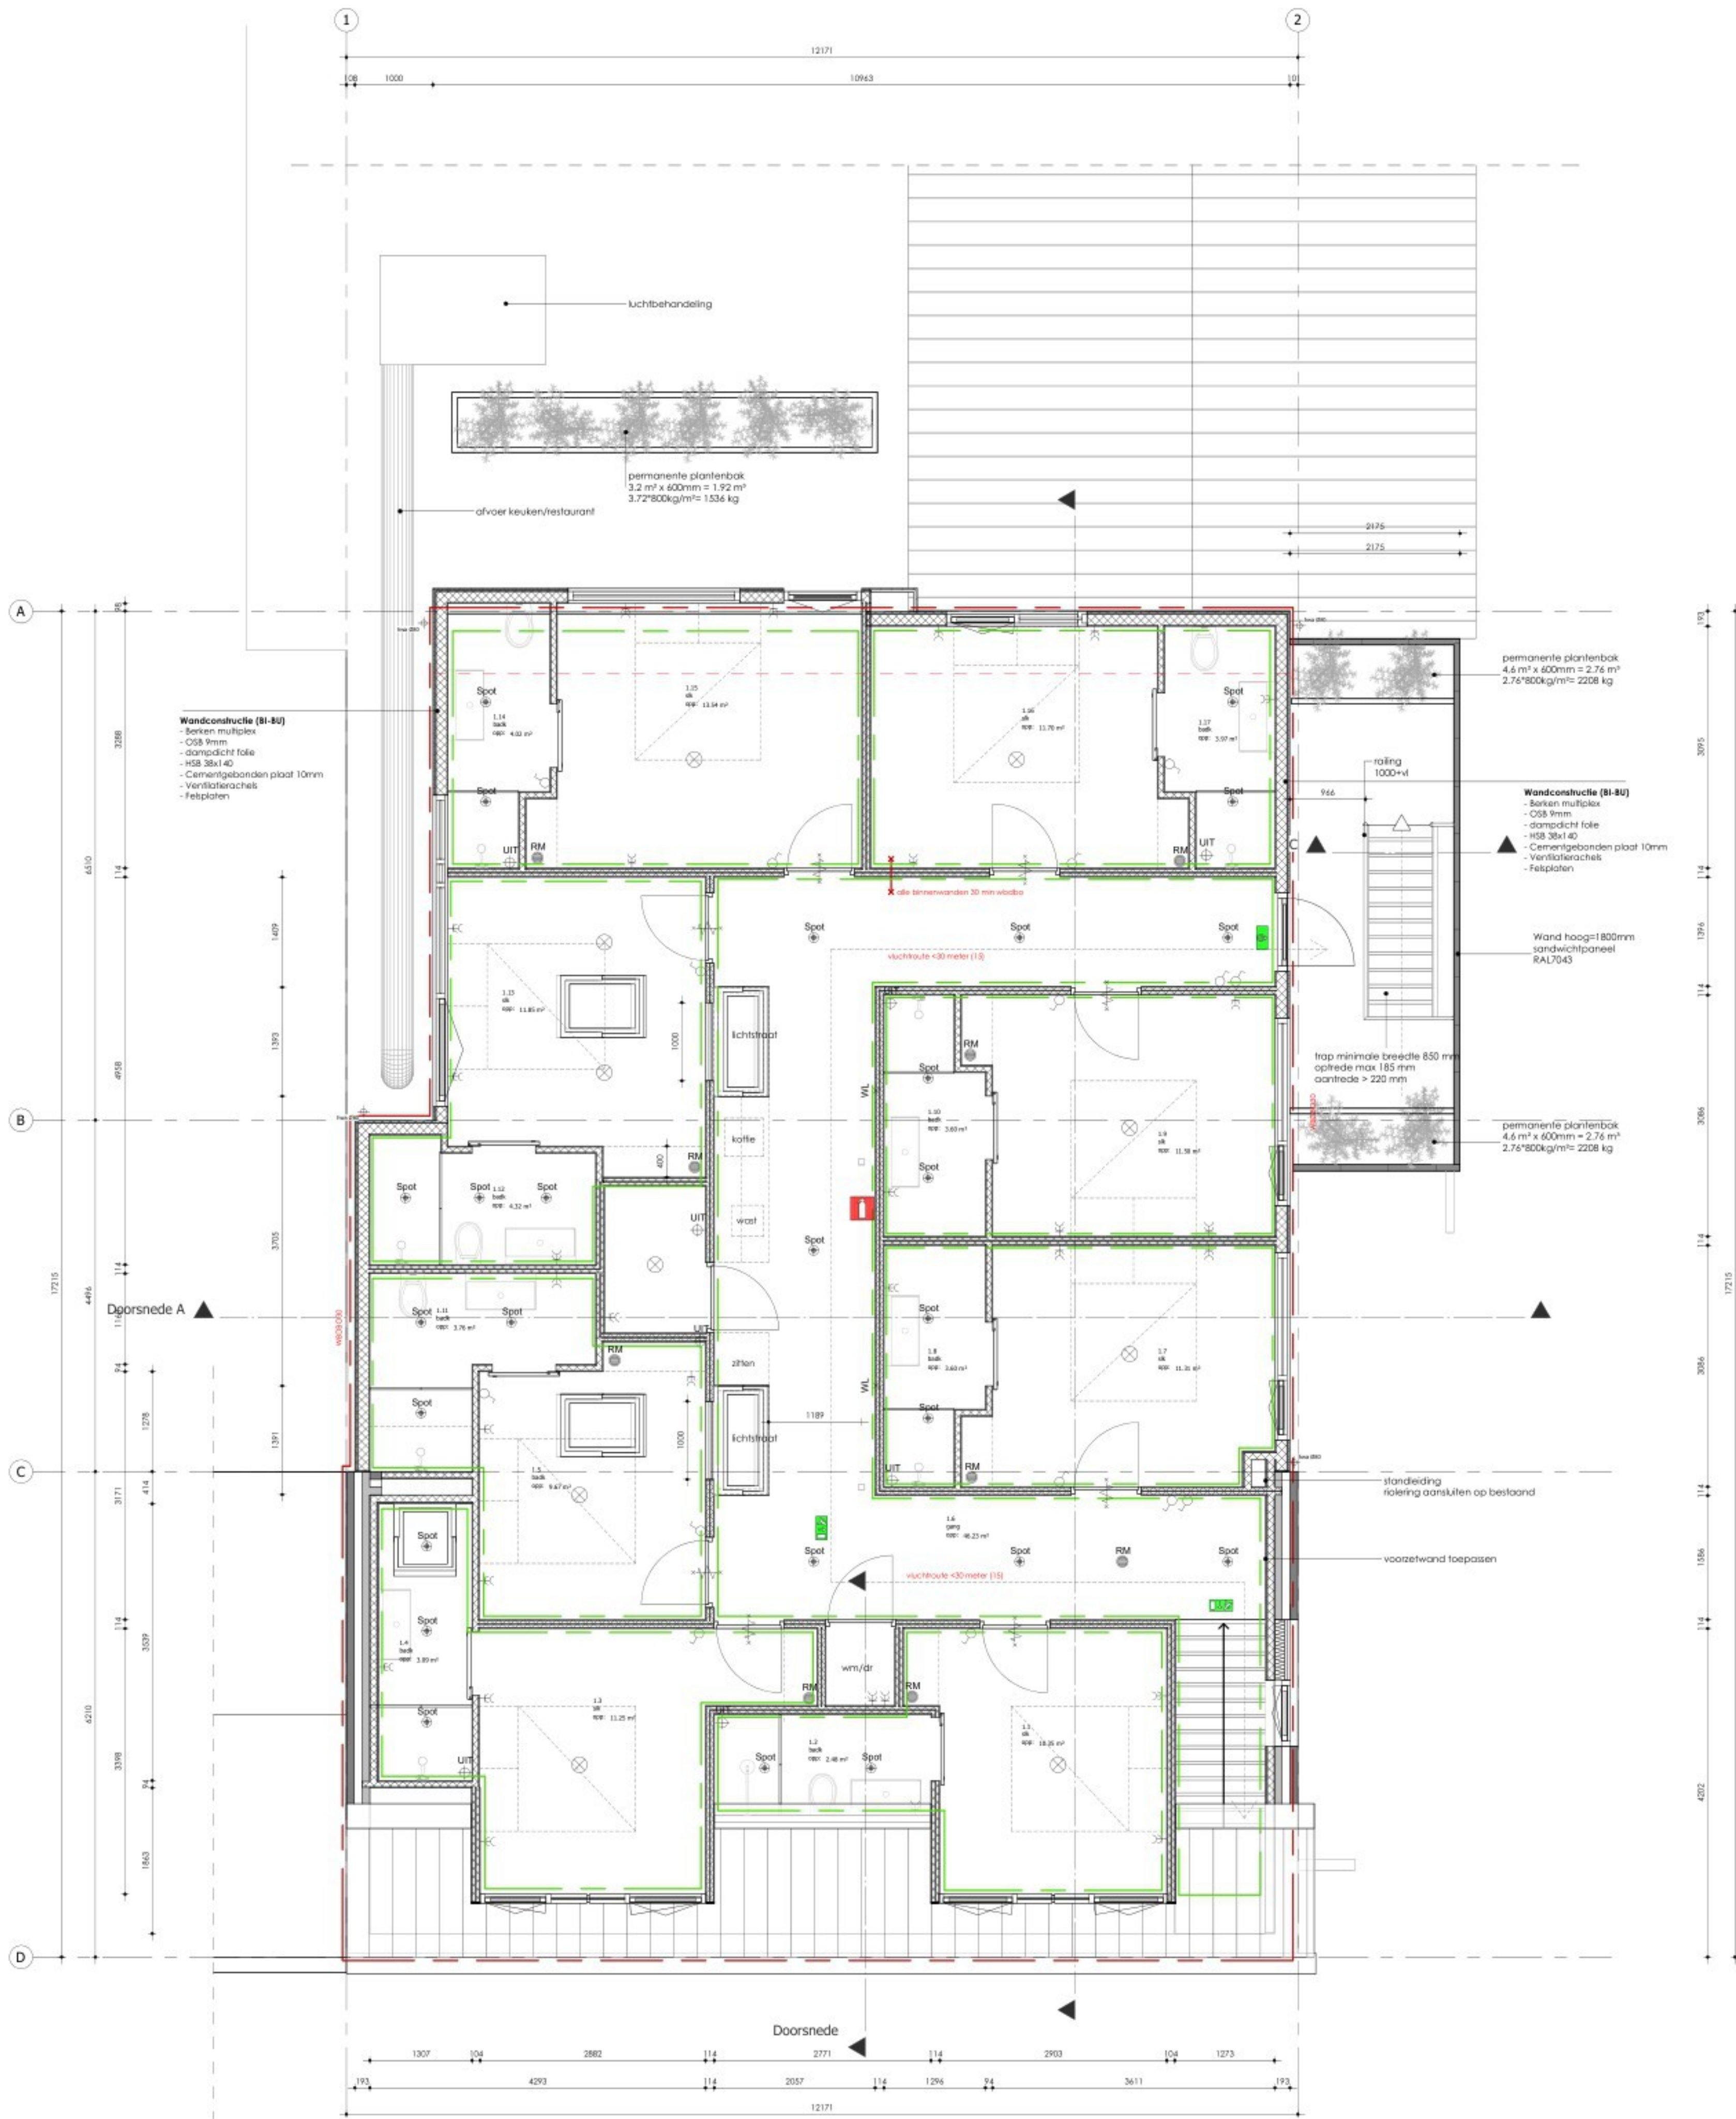

1e verdieping
1:50

Symbolen	
	dubbele wcd
	deur
	enkele lichtschakelaar
	UTP
	buitenlamp
	Roomdivider
	inbouwspot
	centraaldeur
	wandlamp
	Mech ventil
	Brandmeldcentrale
	Noodverlichting
	Brandbuzzer
	WBC030
	WBC030

WANDEN

Gevelbekleding: Fetsplating, RAL9007
Gevelbekleding: metselwerk t.b.v. oplopping, gips of bestend

Buitenwanden: RC > 3,5
Dakconstructie: RC > 5,5
BG-voerbouwconstructie: RC > 5,5 bestend

vloerconstructie: nieuwe in het werk gestorte betondeur met verbrand op isolatie

Dakbedekking: Sandwichbekleding, RAL9007

Kozijnen: Kunststof, RAL 7021
Ramen: Kunststof, RAL 7021
Buitendeuren: Kunststof, RAL 7021

Inbraakveiligheid: Alle deuren en/of ramen worden voorzien van hang- en sluitwerk met poltiewerk.

Beglazing: HR++ glas toepassen
Zonwering: zonwering t.p.v. achtergevel

Binnenbld: HSB/metselwerk, gestuct
Binnenmuren: HSB/metselwerk, gestuct

De scheidingconstructie van de sanitaire ruimte wordt bevestigd tot plafond, in de badruimte zal de wateropname gemiddeld niet groter zijn dan 0,01 kg/(m²·s) en op geen enkele plaats groter dan 0,2 kg/(m²·s) (EN12778)

Binnendeuren: Slompe deuren, 830 x 2115 mm
Zelfsluitend, 30mm WBC80

rookmelders volgens voorschriften geldende norm (NEN 2555). Gekoppelde rookmelders toepassen tussen hotel en restaurant.

Brandmeldinstallatie toepassen

Voor de entree van het gebouw geldt dat er geen opstap, groter is dan 20mm, bovenkant onderdorpel wordt op maximaal 20mm boven peil geplaatst, de bestrating en vloeren dienen te worden aangepast aan deze hoogte.

Ventilatie: Mechanische afzuiging in natte ruimten

Trap: hout
Buitentrap: Staal, zwart
Rollingen/hetelwerk: Staal, zwart (spijlen)
Hemelwaterafvoeren: Zink
Aanraken op bestend

Vloeroverlaping: n.i.b.
Vloeroverlaping natte ruimten: n.i.b.

Gebruiksoverlaping: n.i.b.
Verblijfsgebied: n.i.b.

Maten controleren in het werk.

Uit bouwbesluit:
Aangezien de uitwendige scheidingconstructie van een gebouw in de regel al een geluidswaarde van 20 dB(A) heeft, zonder dat extra maatregelen behoeven te worden genomen, is de in dit lid vervatte eis vooral van belang bij het bouwen van geluidsoverlastige gebouwen waarvan de geluidbelasting meer is dan 50-55 dB(A).

Van toepassing zijnde Normen:
Installatie NEN 1010
Rokering NEN 3215

Opdrachtgever:
veerweg 63
4463 AN Kamperland

Projectnaam:
Verbouwing Foodstube
veerweg 63,
4493 AN Kamperland

Tekeningnaam:
1e verdieping

BLANKENSTIJN BOSCH VAN ECK B.V.

Verliging Rotterdam
Houdrikt 108
3023 KV Rotterdam
Postbus 6595
3002 AN Rotterdam
Tel: +31(0)10 214 09 72

Verliging Kortgene
Houdrikt 25
4484 AA Kortgene (NL)
Tel: +31(0)11 330 60 56

info@bbve.nl
www.bbve.nl

BBVE


1 : 50
project datum / tekenaar
18-3-2025 12:10:48

A1
2342


B-02




Voorgevel
1 : 100

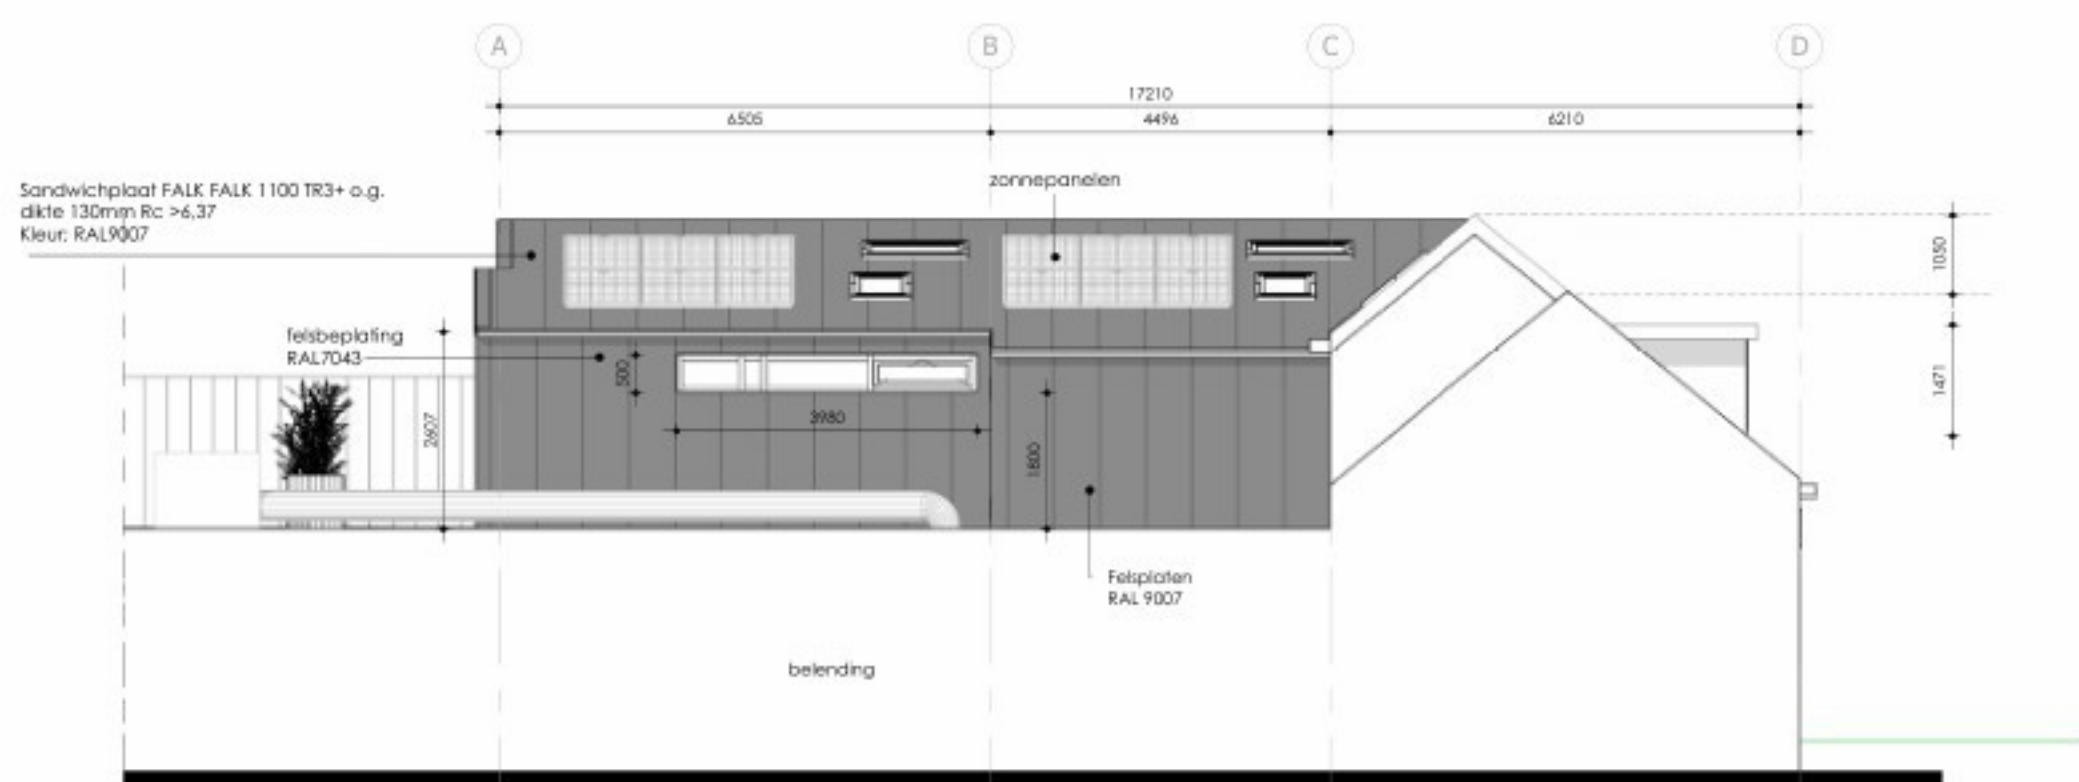


Linker zijgevel
1 : 100

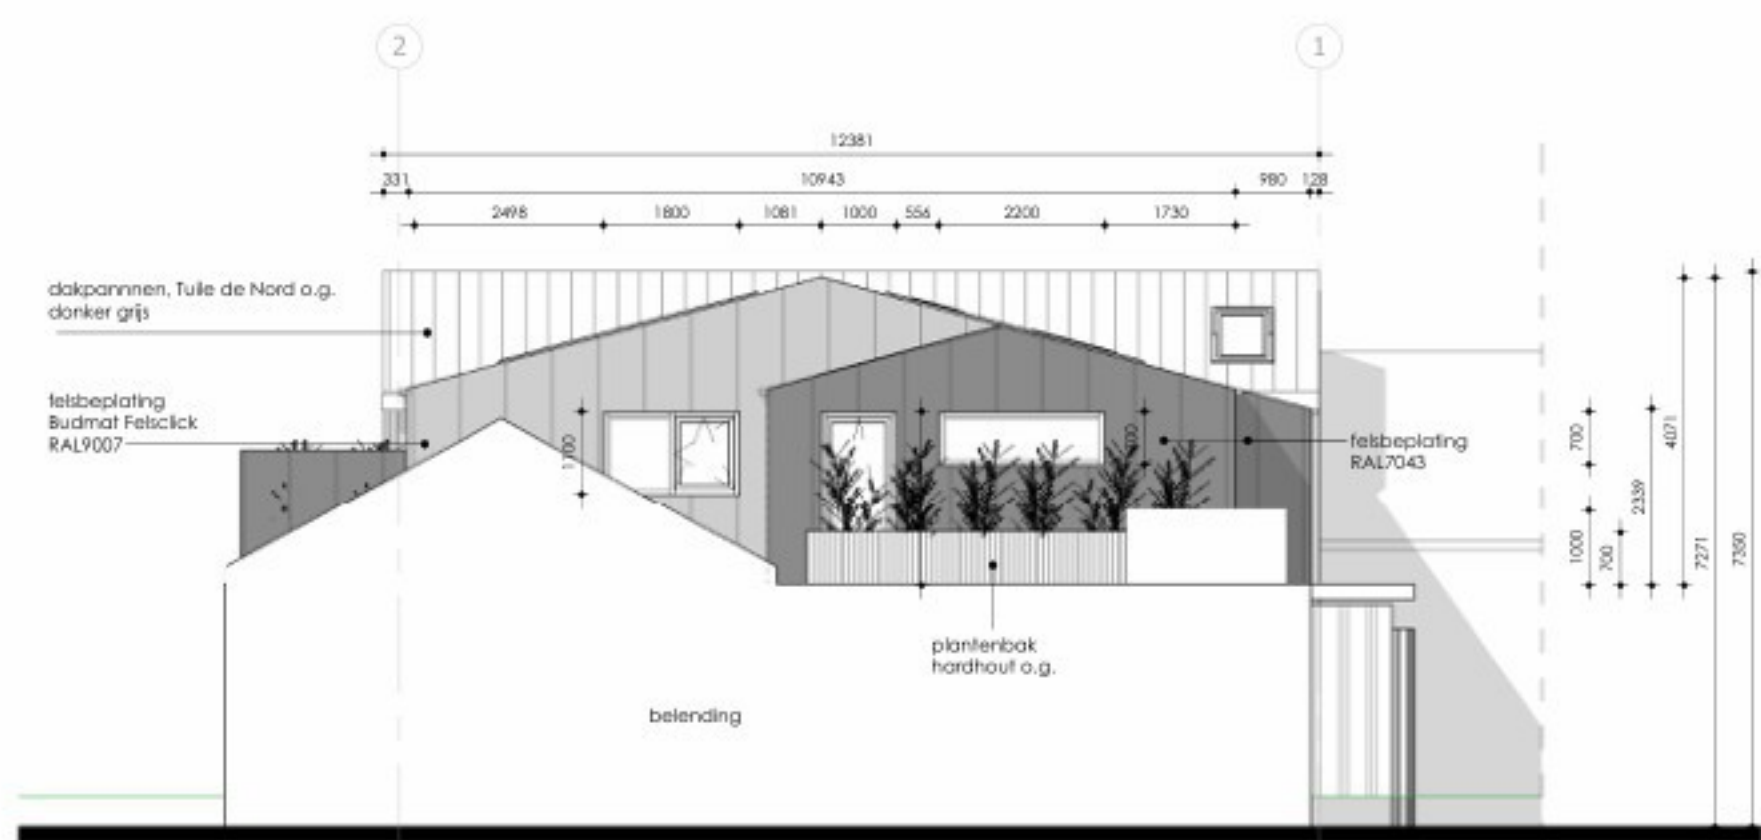


Achtergevel
1 : 100

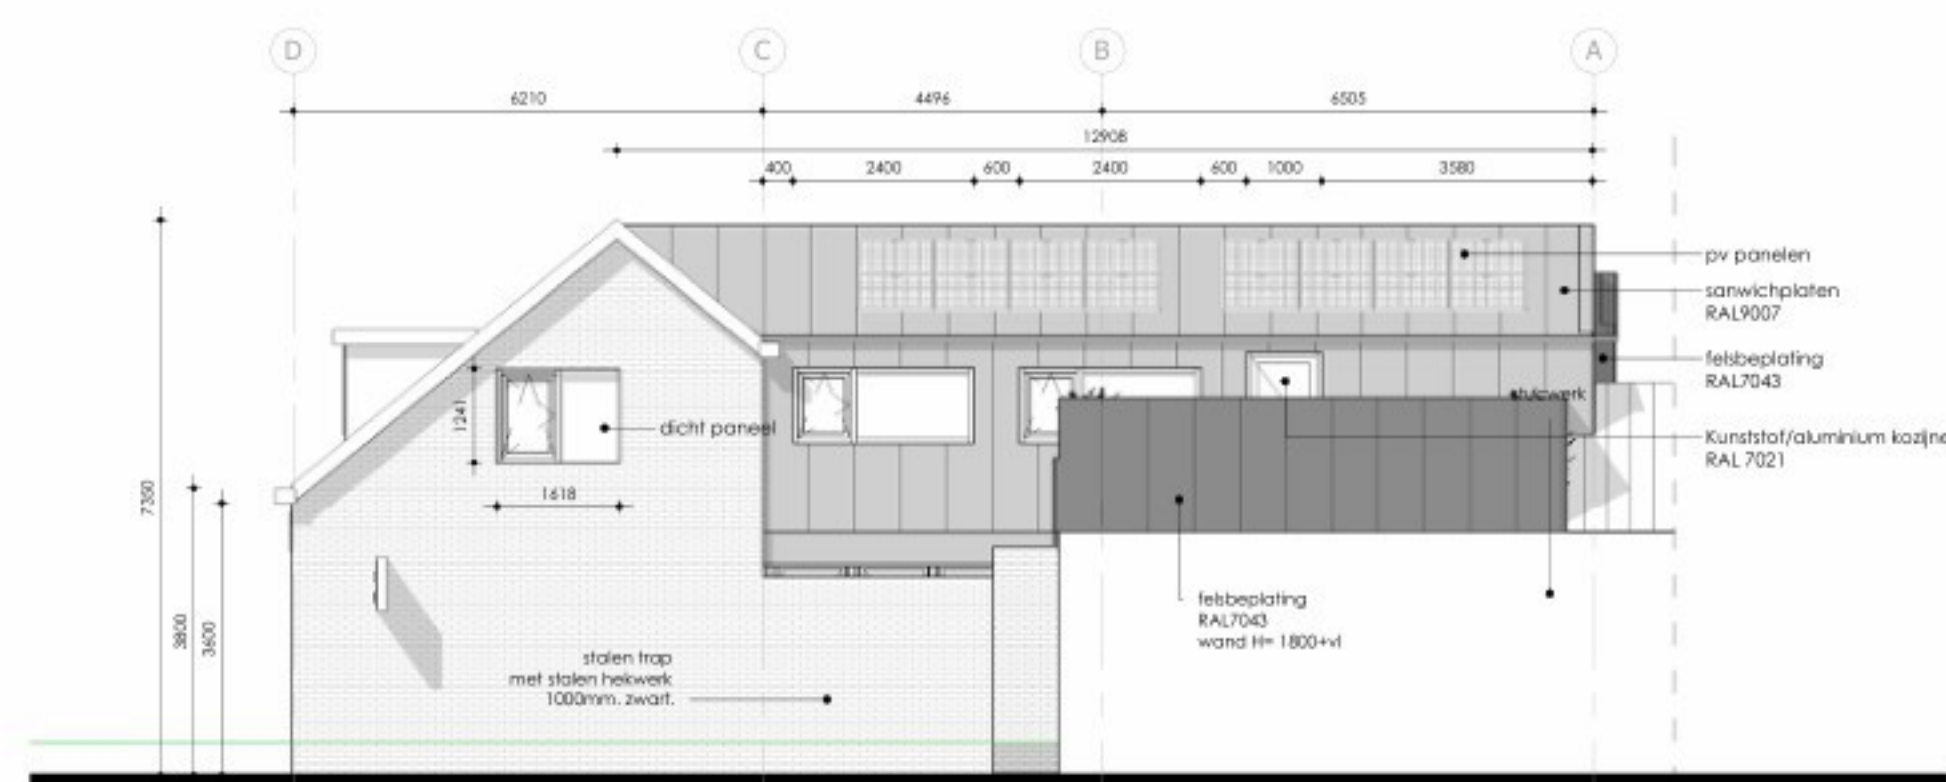


Rechter zijgevel
1 : 100

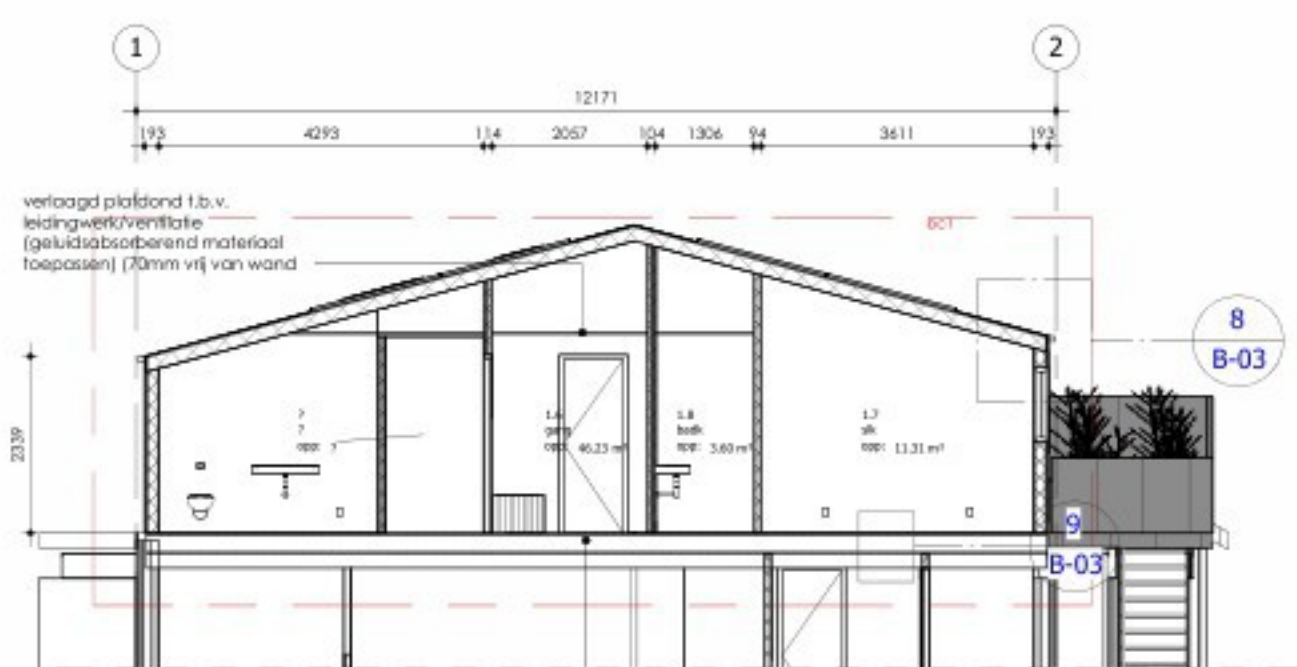


Doorsnede A
1 : 100

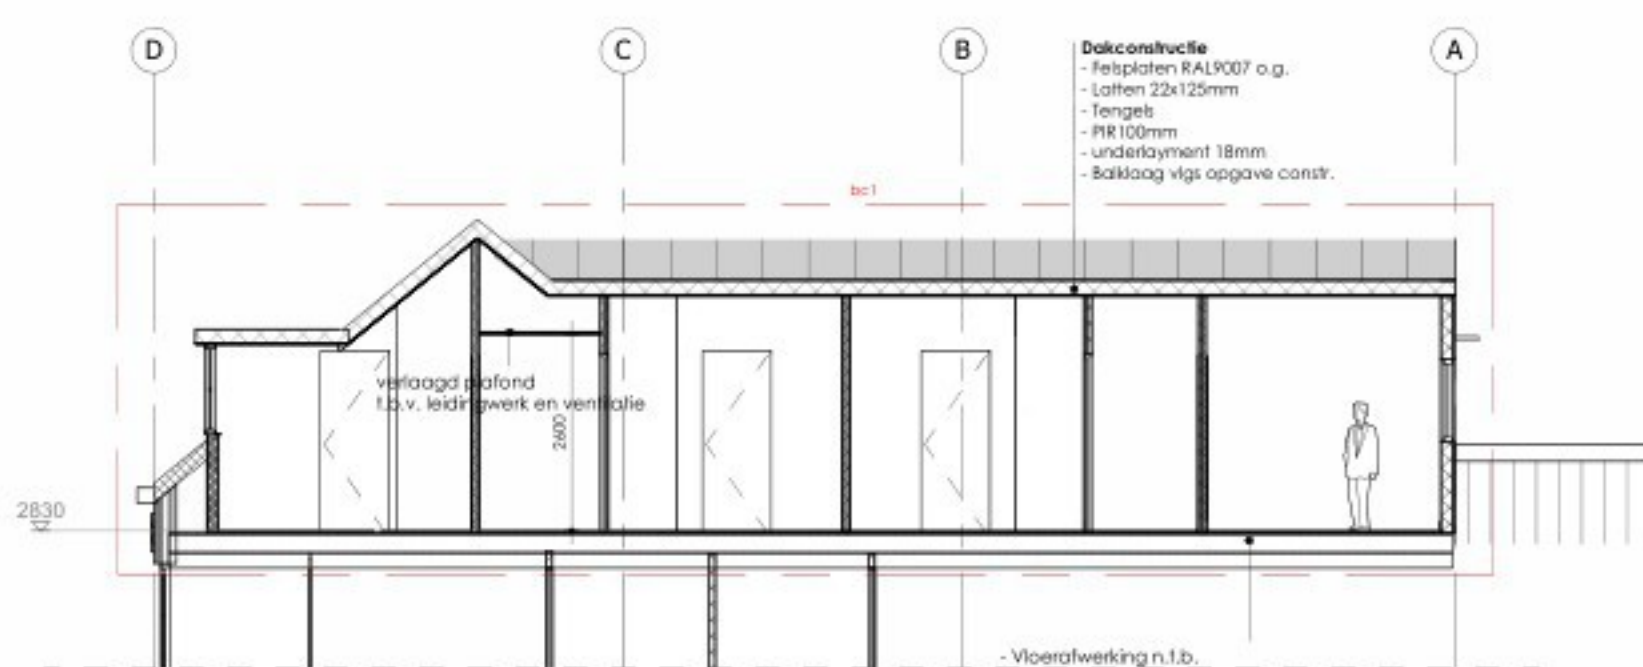

Doorsnede B
1 : 100

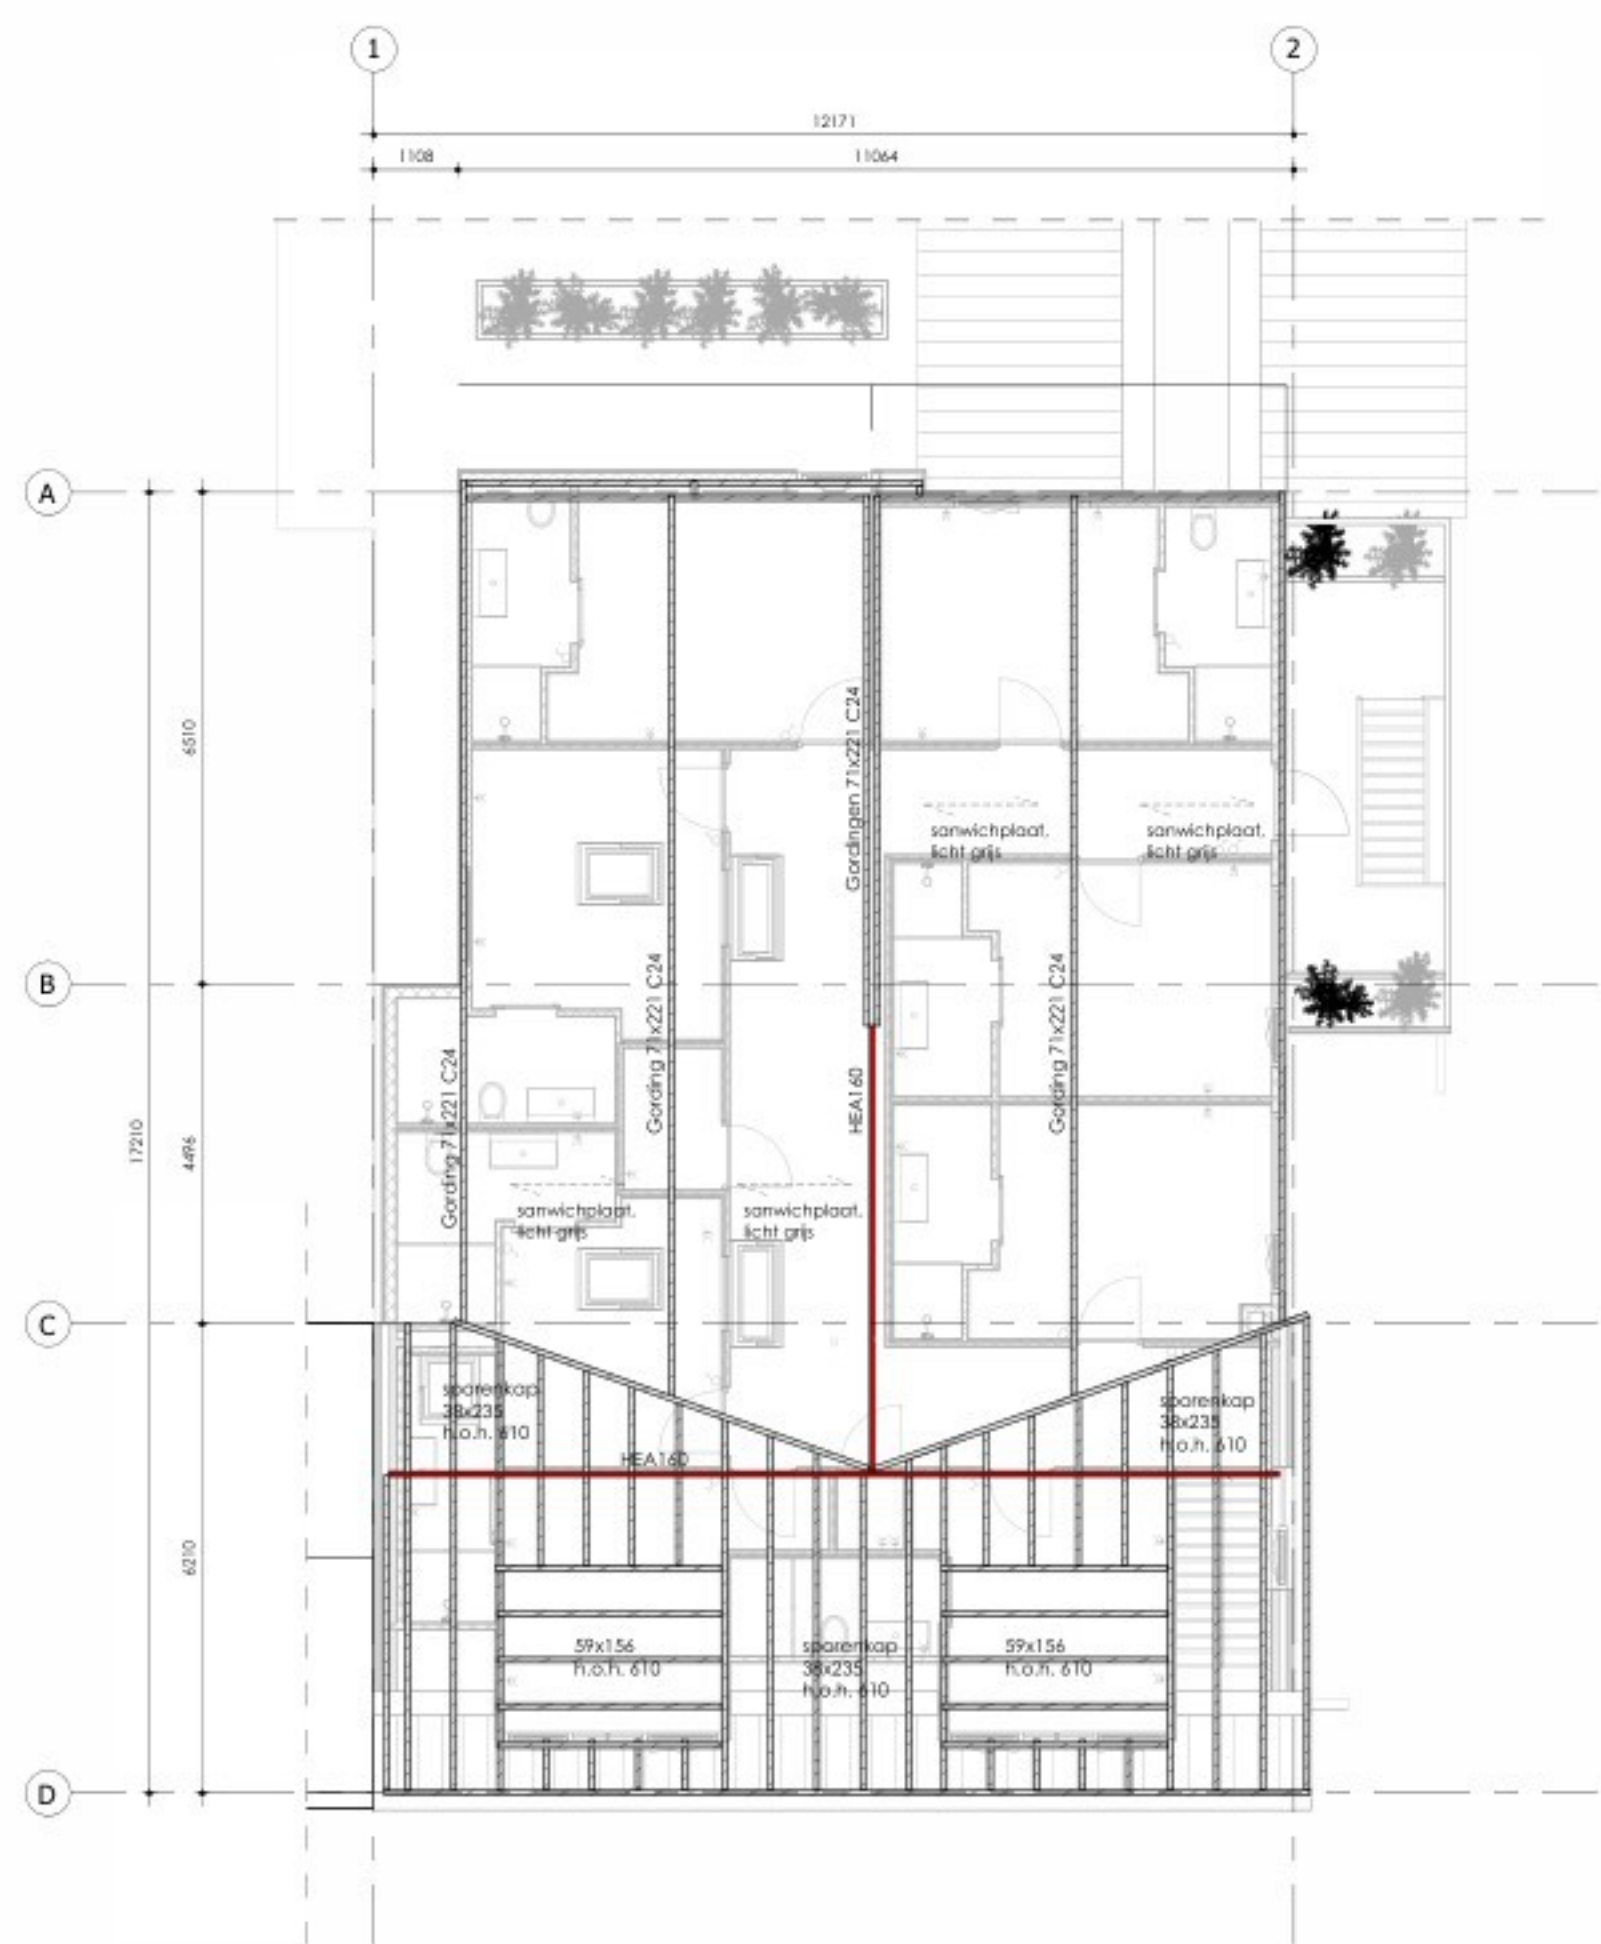

Dakconstructie
1 : 100

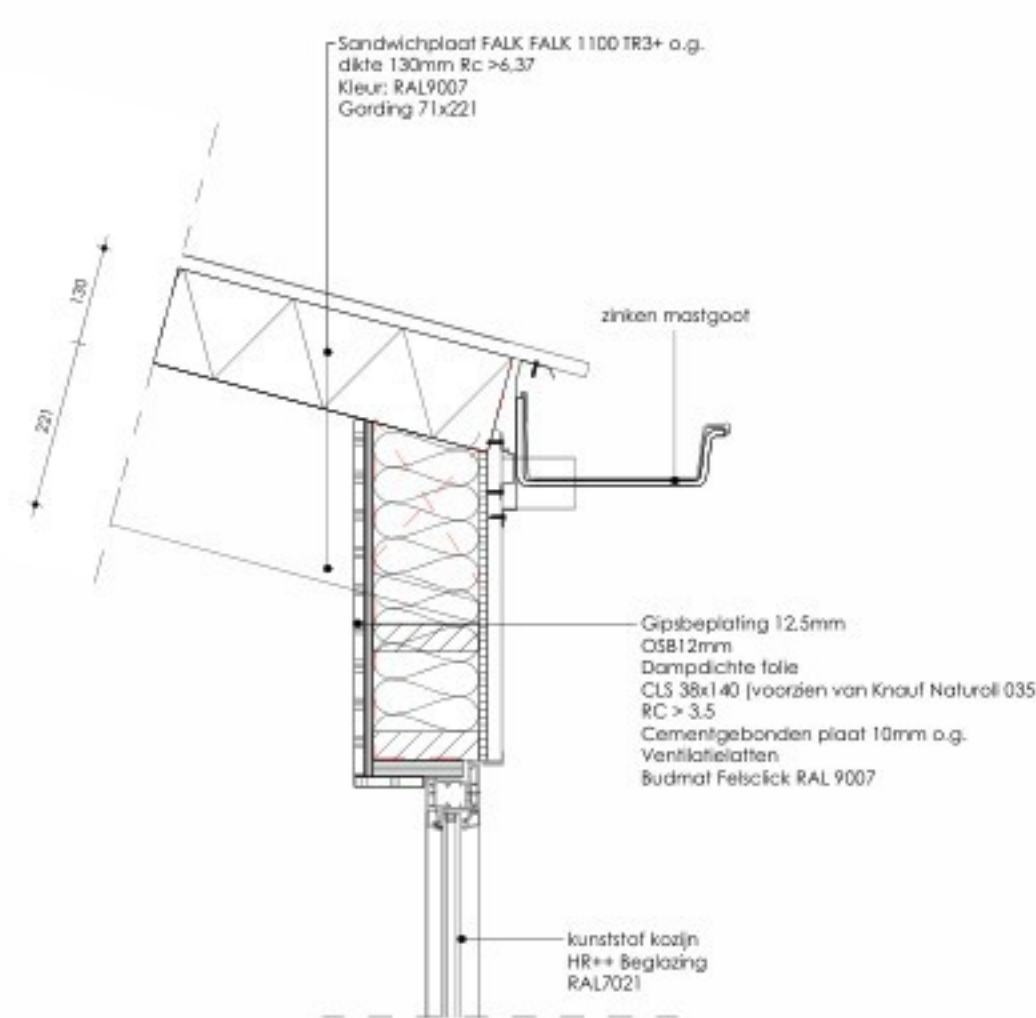

Principe detail dak
1 : 10

INVOOI

Gewebbedekking	Felpapier, RAL9007
Gewebbedekking	metstelsel t.b.v. oplopping, grys als bestaand
Buiterwanden:	RC > 3,5
Dakconstructie:	RC > 3,5
IC-vloerconstructie:	bestaand
Vloerconstructie:	nieuwe in het werk gestorte betonvloer met verband op isolatie
Dakbedekking:	Sandwichbekleding, RAL9007
Kozijnen:	Kunststof, RAL 7021
Ramen:	Kunststof, RAL 7021
Buiterdeuren:	Kunststof, RAL 7021
Inbraakveiligheid:	Alle deuren en/of ramen worden voorzien van hang- en sluitwerk met polihewerk.
Beglazing:	HR++ glas toepassen
Zonwering:	zonwering t.p.v. achtergevel
Binnendeuren:	H88/metselwerk, gestuct
Binnenuur:	H88/metselwerk, gestuct

De scheidingconstructie van de sanitaire ruimte wordt betegeld tot plafond. In de badruimte zal de waterafname gemiddeld niet groter zijn dan 0,01 kg/(m² s) en op geen enkele plaats groter dan 0,2 kg/(m² s) (NEN 2555).

rookmelders volgens voorschriften geldende norm (NEN 2555). Geïsoleerde rookmelders toepassen tussen haak en reukmelder.

Brandmelderinstallatie toepassen

Voor de entree van het gebouw geldt dat er geen opstap, groter is dan 20mm, bovenkant onderdorpel wordt op maximaal 20mm boven peil geplaatst. de bestrating en vloeren dienen te worden aangepast aan deze hoogte.

Ventilatie: Mechanische afzuiging in natte ruimten

Trap:	hout
Buitertrap:	Staal, zwart
Ruilen/hetelwerk:	Staal, zwart (spijlen)
Hemelwaterafvoer:	Zink
Aansluiten op bestaand	

Vloerdekking Ver: n.i.s.

Vloerdekking natte ruimten: n.i.s.

Gebruiksoppervlakte: xx m²

Verdichtingsgebied: xx m²

Maten controleren in het werk.

Lijf bouwbesluit:
Aangezien de uitwendige scheidingconstructie van een gebouw in de regel al een geluidsweging van 20 dB(A) heeft, zonder dat extra maatregelen behoeven te worden genomen, is de in dit lid vervatte als vooraf van baksteen bij het bouwen van geluidgevoelige gebouwen waarvan de geluidbelasting meer is dan 50-55 dB(A).

Van toepassing zijnde Normen:

Installaties NEN 1010

Rokken NEN 3215

Opdrachtgever:

Veerweg 63
4463 AN Kamperland

Projectnaam:

Verbouwing Foodstube
Veerweg 63,
4493 AN Kamperland

Tekeningnaam:

Gevels, doorsneden
en aanzichten

BLANKENSTIJN BOSCH VAN ECK B.V.

Verliging Rotterdam
Hoofdruimte 108
3023 KV Rotterdam
Postbus 6595
3002 AN Rotterdam
Tel: +31(0)10 214 09 72

Verliging Kortgene
Hoofdruimte 25
4484 AA Kortgene (NL)
Tel: +31(0)11 330 60 56

info@bbve.nl
www.bbve.nl

As indicated

project datum / tekenaar
18-3-2025 12:11:04

A1

2342

B-03