





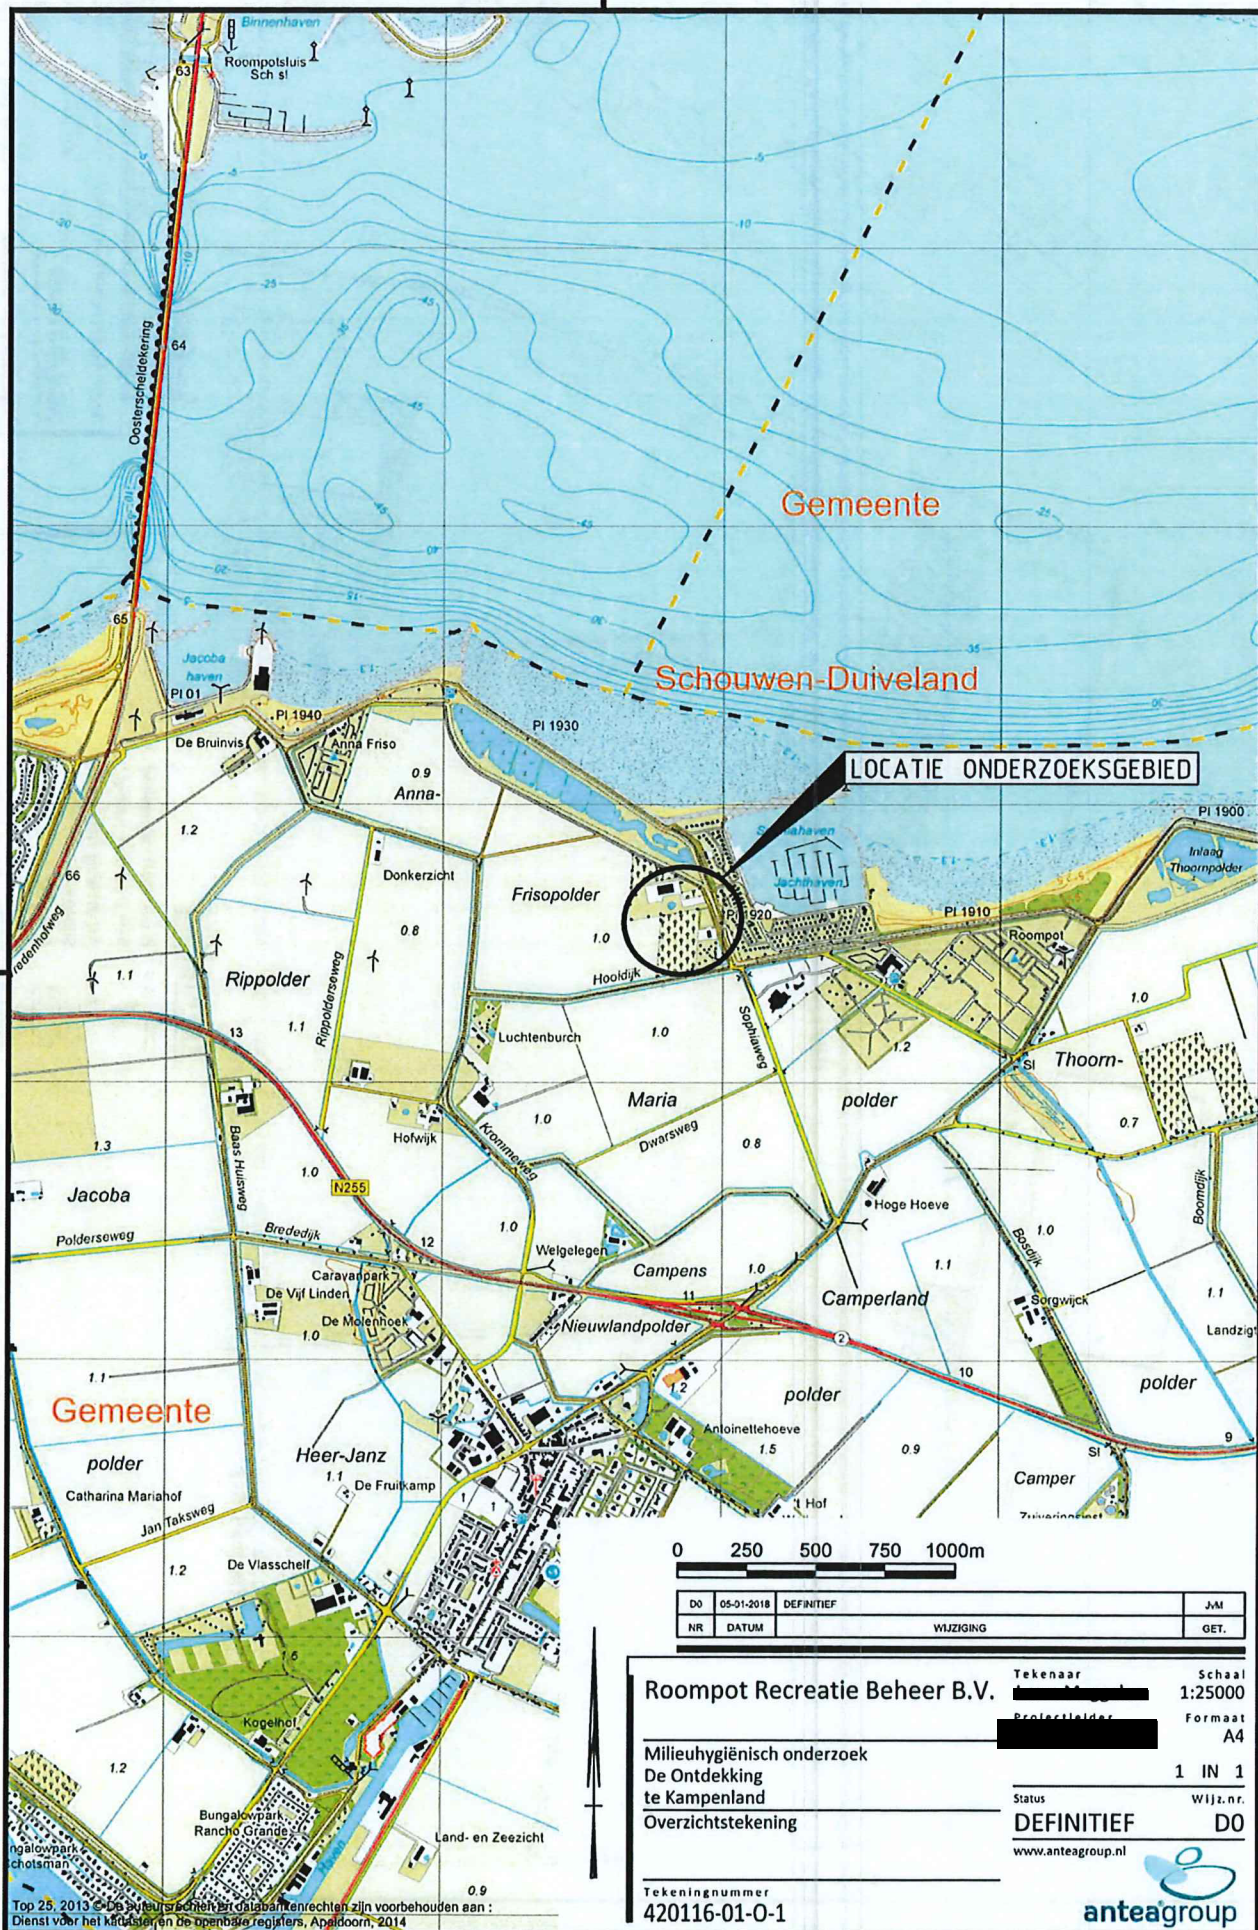

Verklaring

- | | |
|-----|-------------------------|
| — | Grens onderzoeksgebied |
| ☒ | Asbestgat met nummer |
| ✱1 | Asfalthoring met nummer |
| + | Slakken |
| —/— | Grindpad |
| —/— | Scheipenpad |
| X/X | Asfalt |
| X/X | Natuursfeen |
| —/— | Deeltlocatie |
| A | |

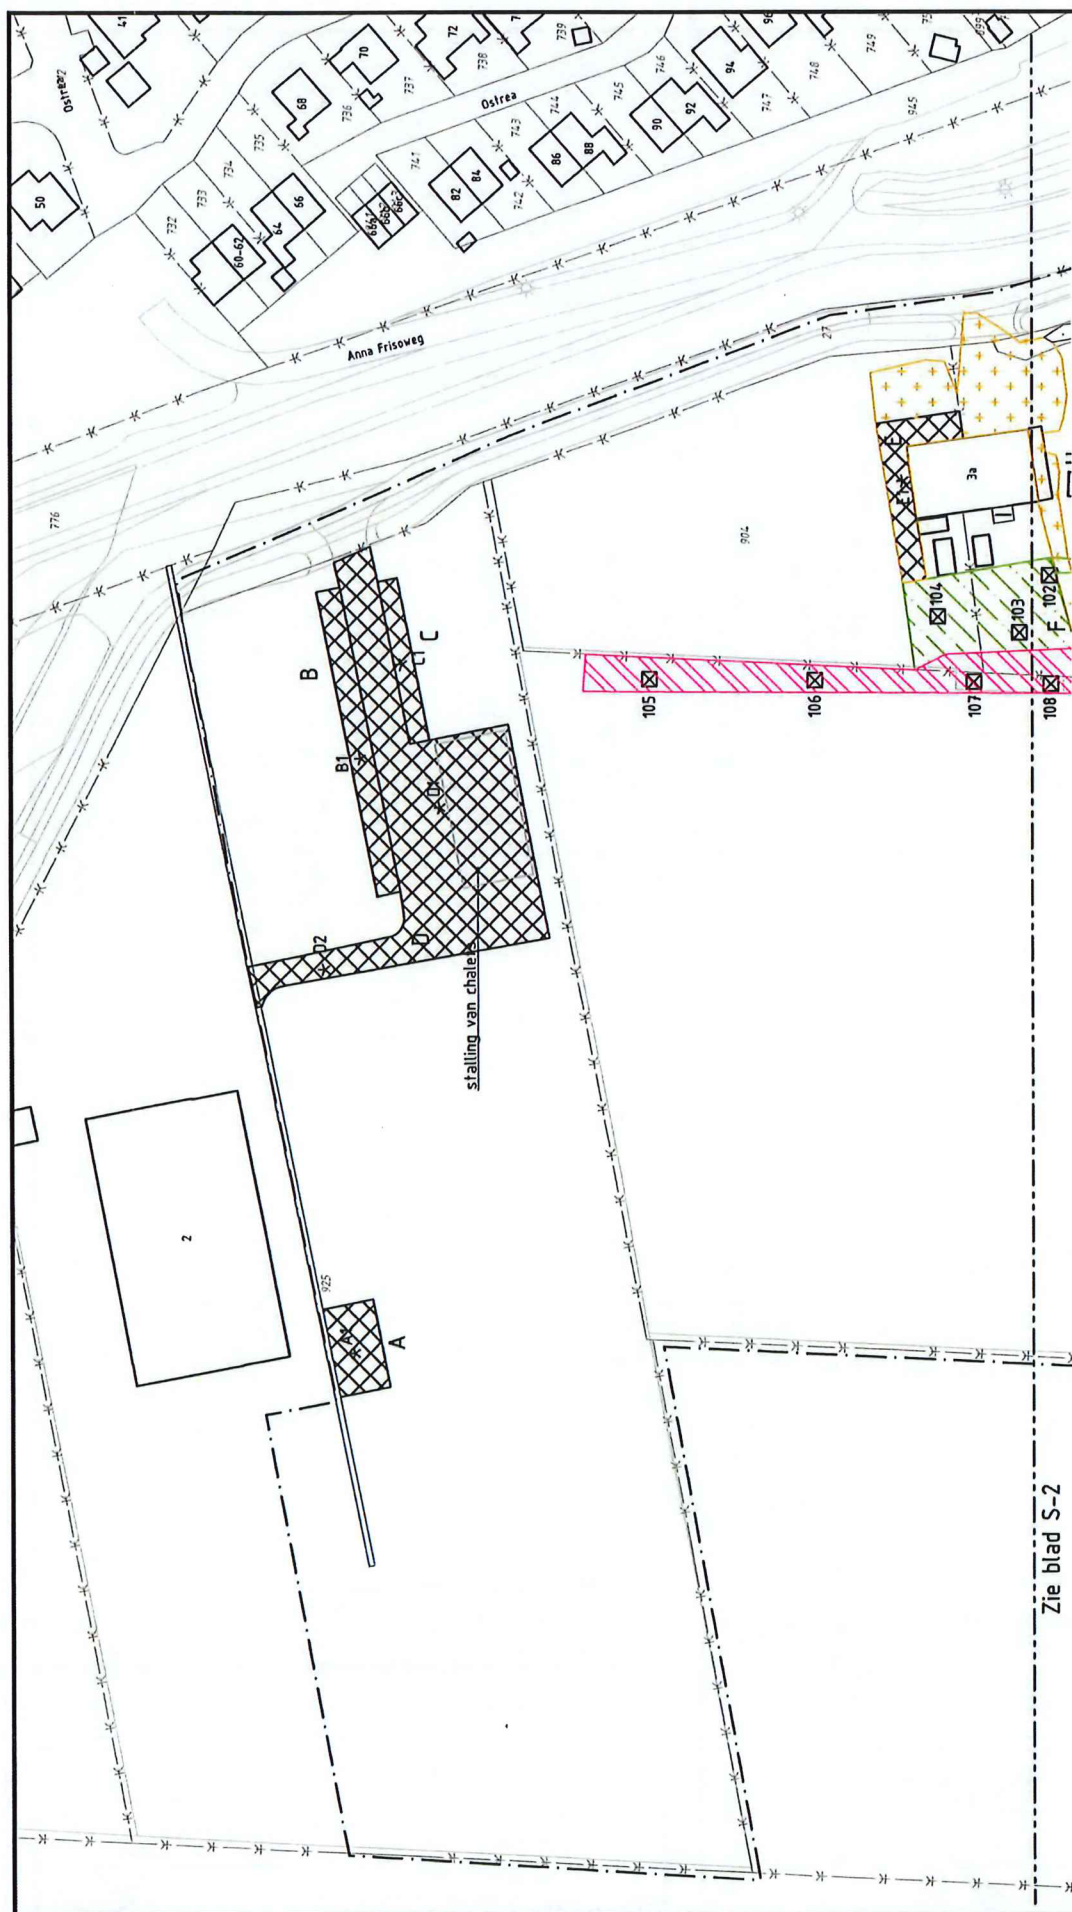

DO	21-03-2017	DEFINITEF	Sal
Nr	Datum	Wijziging	Tota

Roompot Recreatie Beheer B.V.

Yekelaar
Schaal
1:1000

100

Format A3

**Milieuhygiënisch onderzoek
De Ontdekking te Kamperland**

	1	IN	2
1			
2			
Situatietekening met locaties van


Starters	DEFINITIEF	D0	Wijz. n.v.
----------	------------	----	------------

astalt-, funderings- en asbestonderzoek

www.ante-group.nl

anteagroup

\\granivewood\intra\owg\owg\Projects\00420000\00420116\fileunder\erz\Acad\420116-01-Avva.dwg

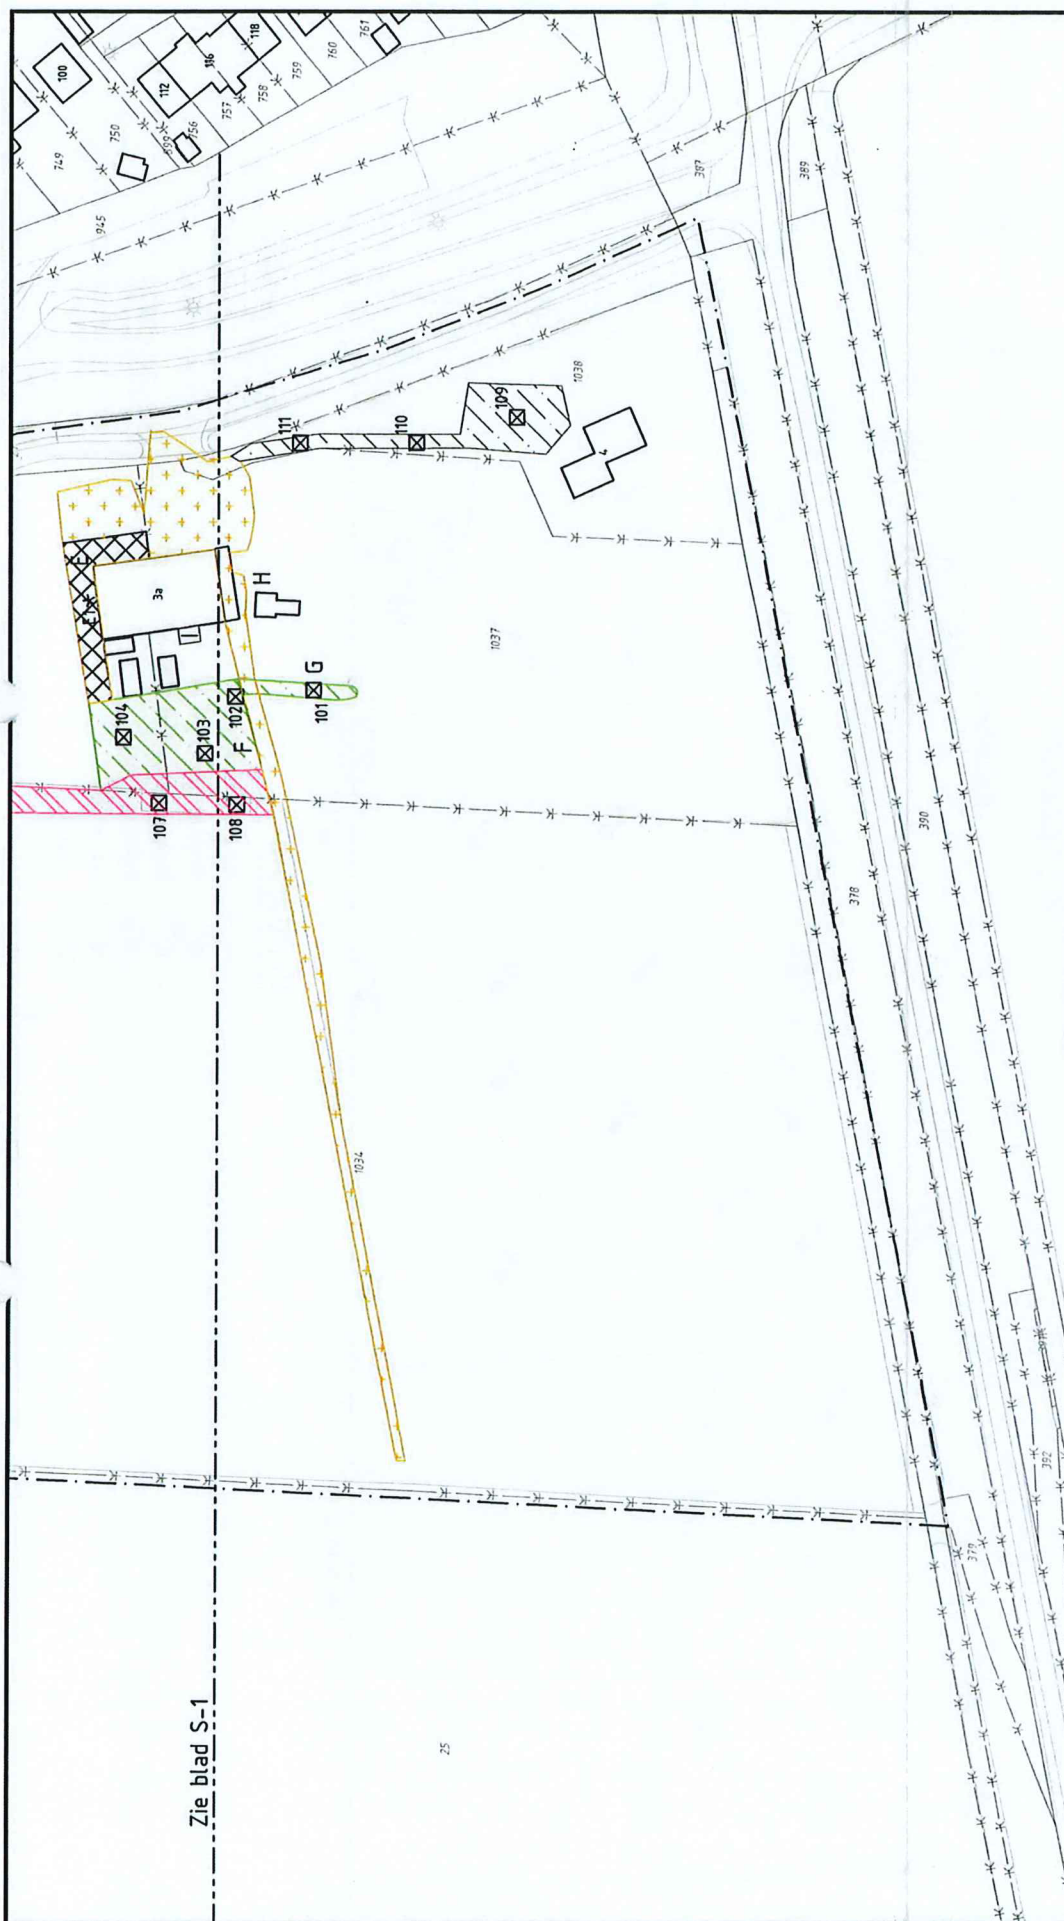

Verklaring

- | | |
|-----|-------------------------|
| — | Grens onderzoeksgebied |
| ☒ | Asbestgat met nummer |
| * 1 | Asfaltboring met nummer |
| + | Slakken |
| — | Grindpad |
| — | Schelpenpad |
| — | Asfalt |
| — | Natuursteen |
| A | Deellocatie |



DO	21-02-17	DEFINITION	Mod
Nr	Edum	Wording	Trk

Roompot Recreatie Beheer B.V.


Roempot Recreatie Beheer B.V.

**Milieuhygiënisch onderzoek
De Ontdekking te Kamperland**

**Situatietekening met locaties van
asfalt-, funderings- en asbestonderzoek**

420116-01-A-2


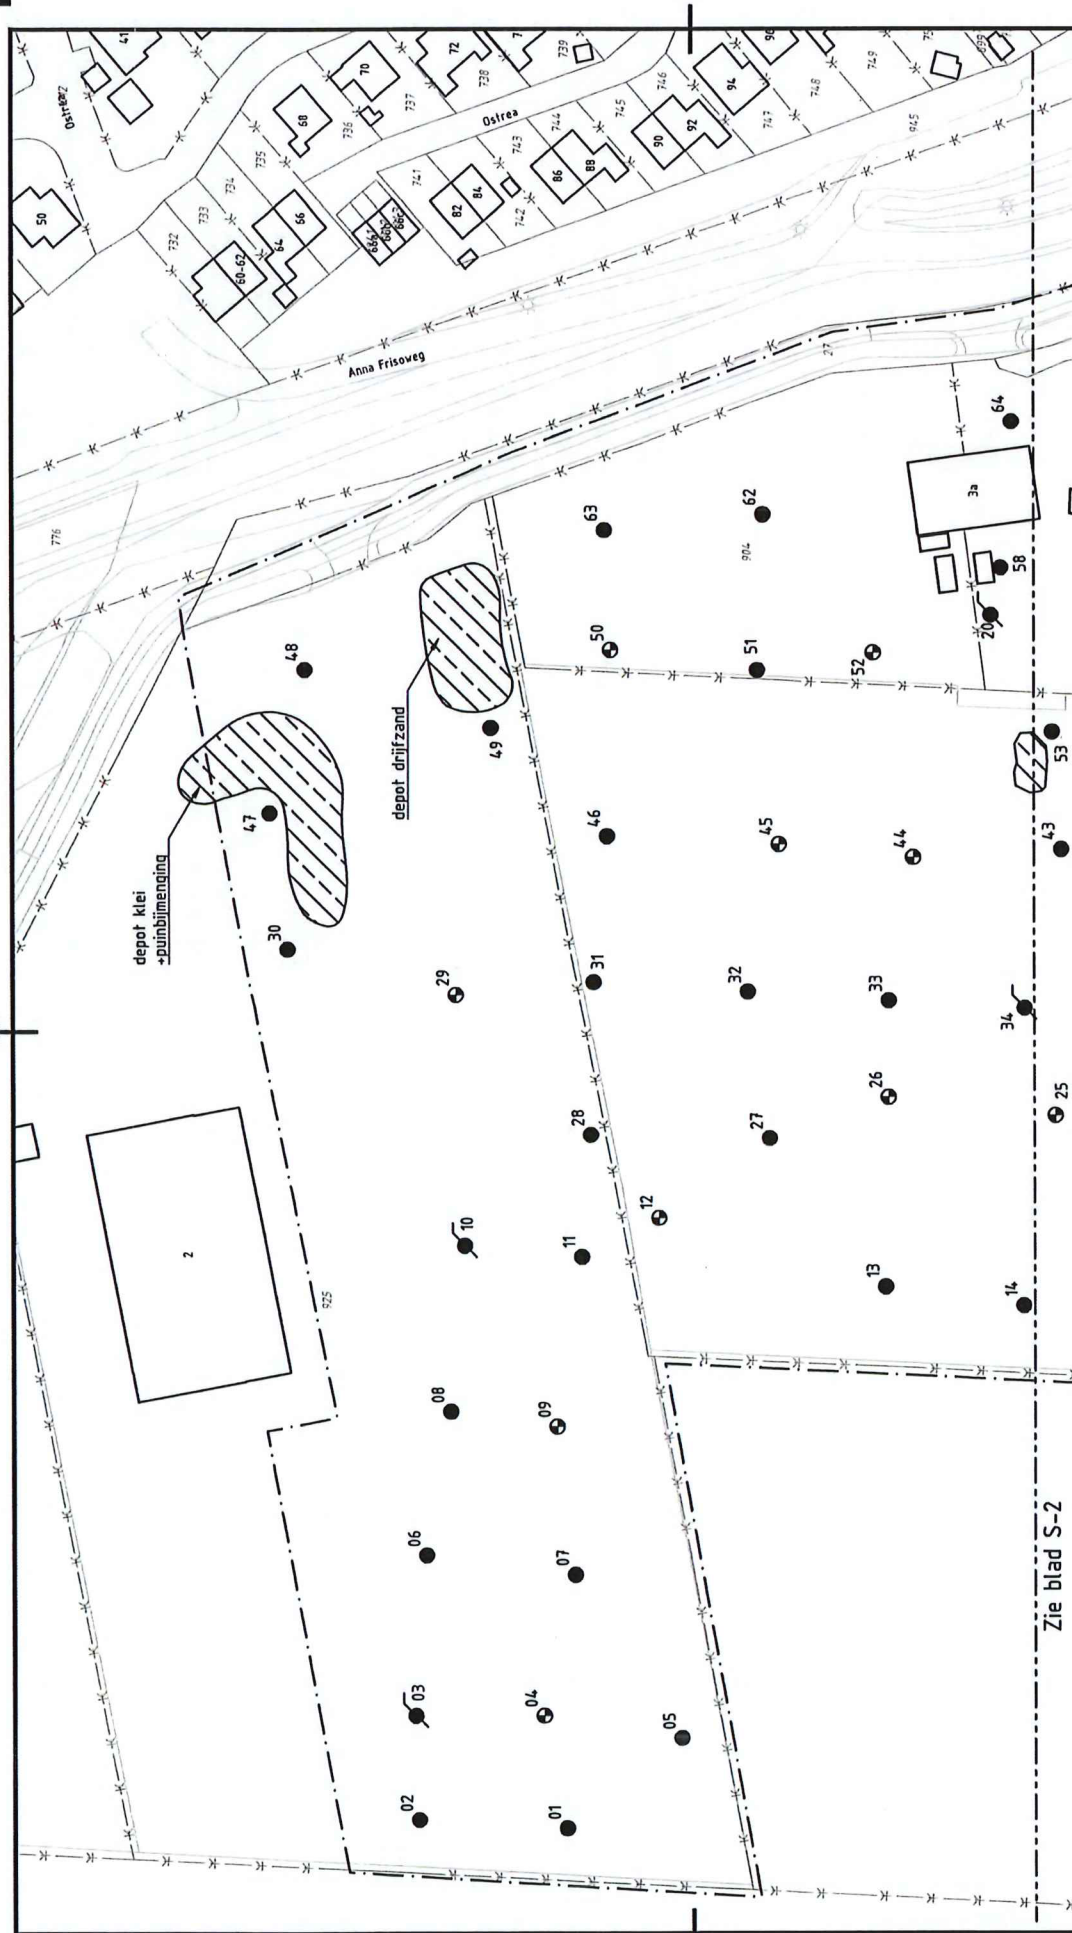

Verklaring

- Grens onderzoeksgebied
- 01 Boring met nummer tot 0.5m. -mv
- 04 Boring met nummer tot 3.5m. -mv
- 03 Peilbuis met nummer
- 1 Fotopunt
- Kleidepot

0 10 20 30 40m

De	Plaats	Definitief	Wijziging
01	01	01	01

Roompot Recreatie Beheer B.V.

Schaal 1:1000

Projectleider

Periode A3

1 IN 2

Willems

DEFINITIEF

DO

www.anteagroup.nl

Tekeningnummer

420116-01-S-1

Verkennd bodemonderzoek

De Ontdekking te Kamperland

Situatietekening met locaties boringen, peilbuizen en fotopunten




















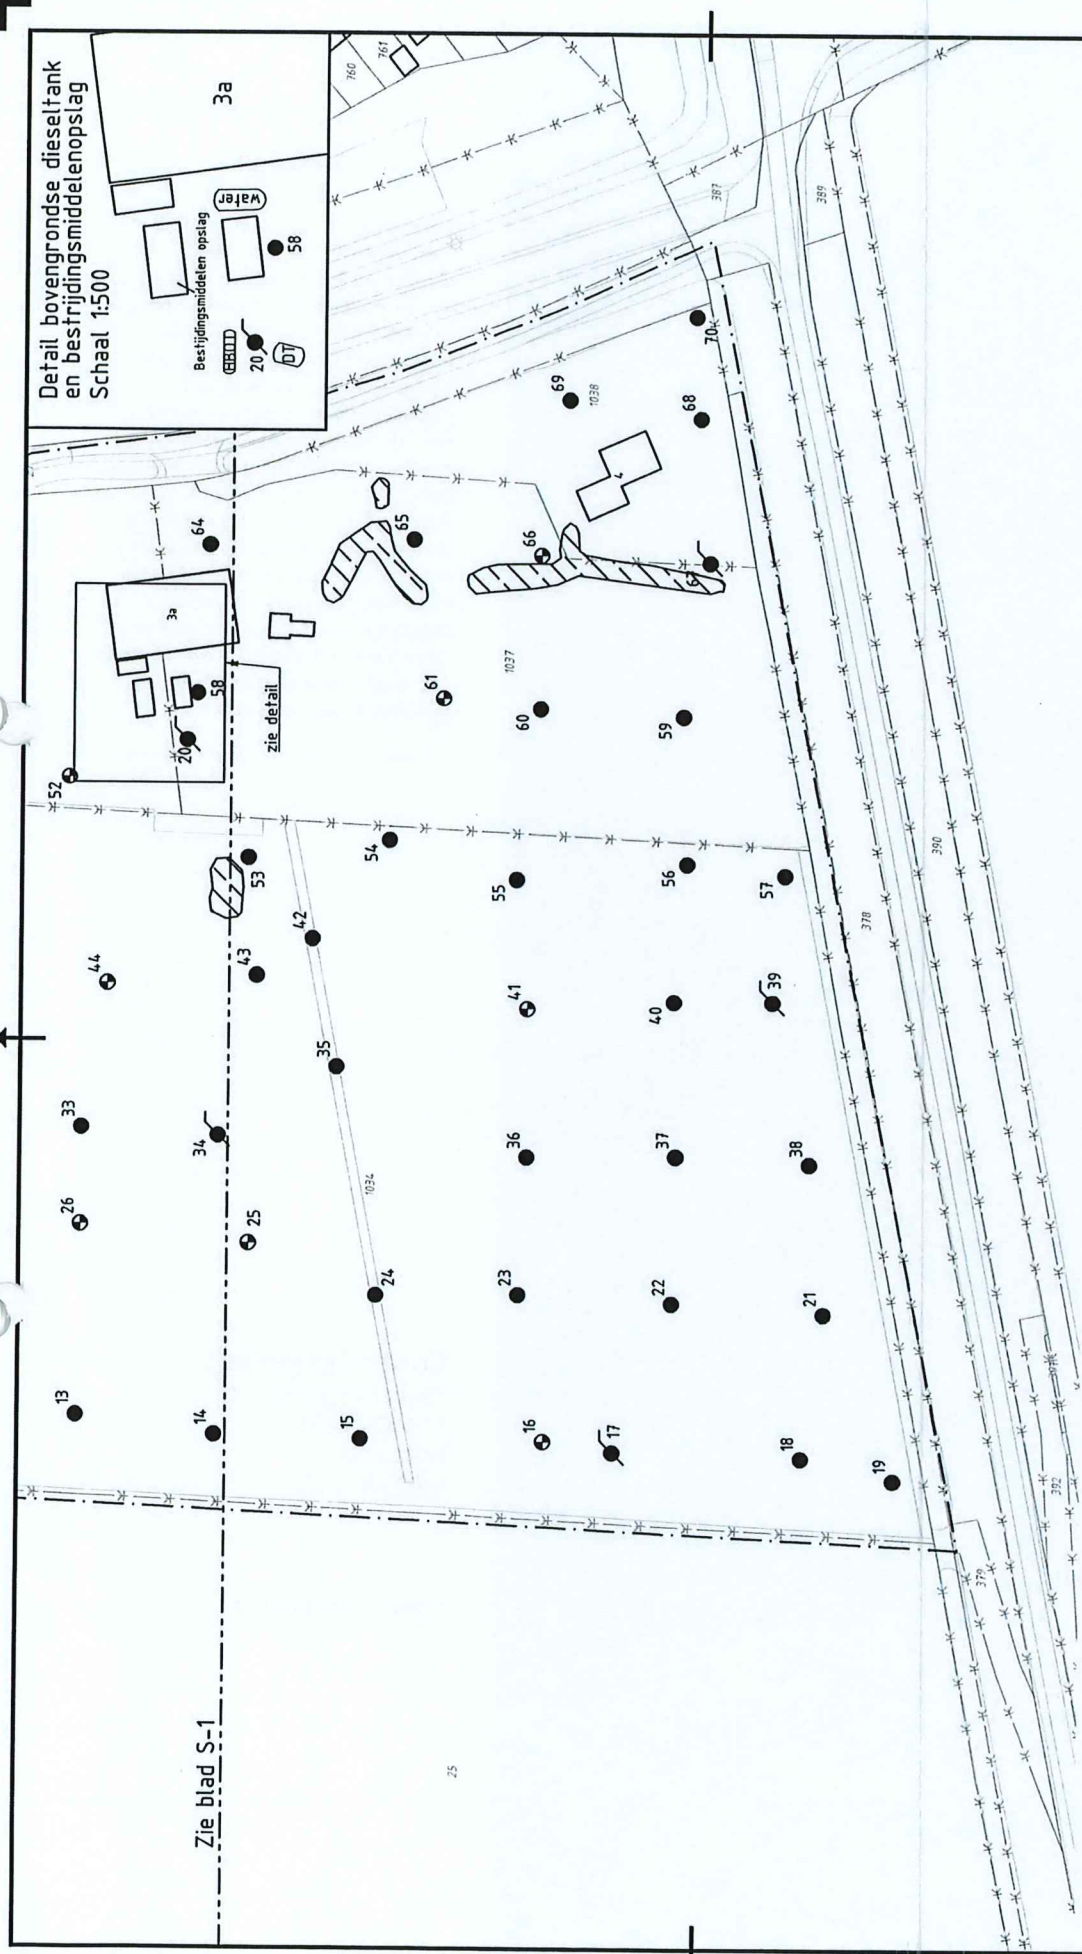

Verklaring

- Grens onderzoeksgebied
- Boring met nummer tot 0.5m. -mv
- Boring met nummer tot 3.5m. -mv
- Peilbuis met nummer
- Fotopunt
- Kleidepot

0 10 20 30 40m

CO	IN-12017	CONCEPT	WED. VAN DER WERF
13	13	13	13

Roompot Recreatie Beheer B.V.

Schaal 1:1000

Formaat A3

2 IN 2

Wijze van

INTER

www.anteagroup.nl

Tekeningnummer 420116-01-S-2

Over Antea Group

Van stad tot land, van water tot lucht; de adviseurs en ingenieurs van Antea Group dragen in Nederland sinds jaar en dag bij aan onze leefomgeving. We ontwerpen bruggen en wegen, realiseren woonwijken en waterwerken. Maar we zijn ook betrokken bij thema's zoals milieu, veiligheid, assetmanagement en energie. Onder de naam Oranjewoud groeiden we uit tot een allround en onafhankelijk partner voor bedrijfsleven en overheden. Als Antea Group zetten we deze expertise ook mondiaal in. Door hoogwaardige kennis te combineren met een pragmatische aanpak maken we oplossingen haalbaar én uitvoerbaar. Doelgericht, met oog voor duurzaamheid. Op deze manier anticiperen we op de vragen van vandaag en de oplossingen van de toekomst. Al meer dan 60 jaar.

Contactgegevens

Albert Plesmanweg 1H
4462 GC GOES
Postbus 42
4460 AA GOES

www.anteagroup.nl

Copyright © 2018

Niets uit deze uitgave mag worden
verveelvoudigd en/of openbaar worden
gemaakt door middel van druk, fotokopie,
elektronisch of op welke wijze dan ook,
zonder schriftelijke toestemming van de
auteurs.