



Dwarsdoorsnede 1:
Schaal 1:100

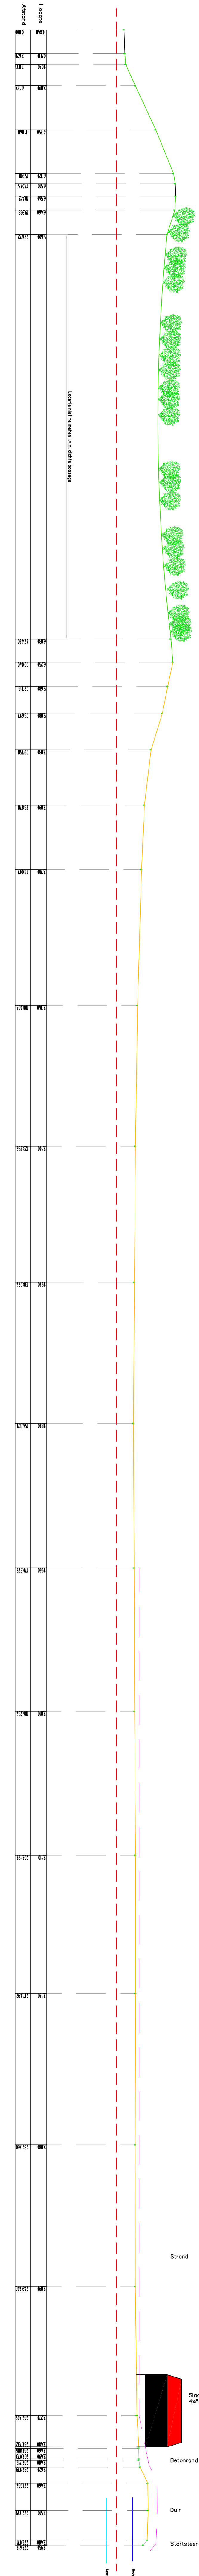

Dwarsdoorsnede 2:
Schaal 1:250

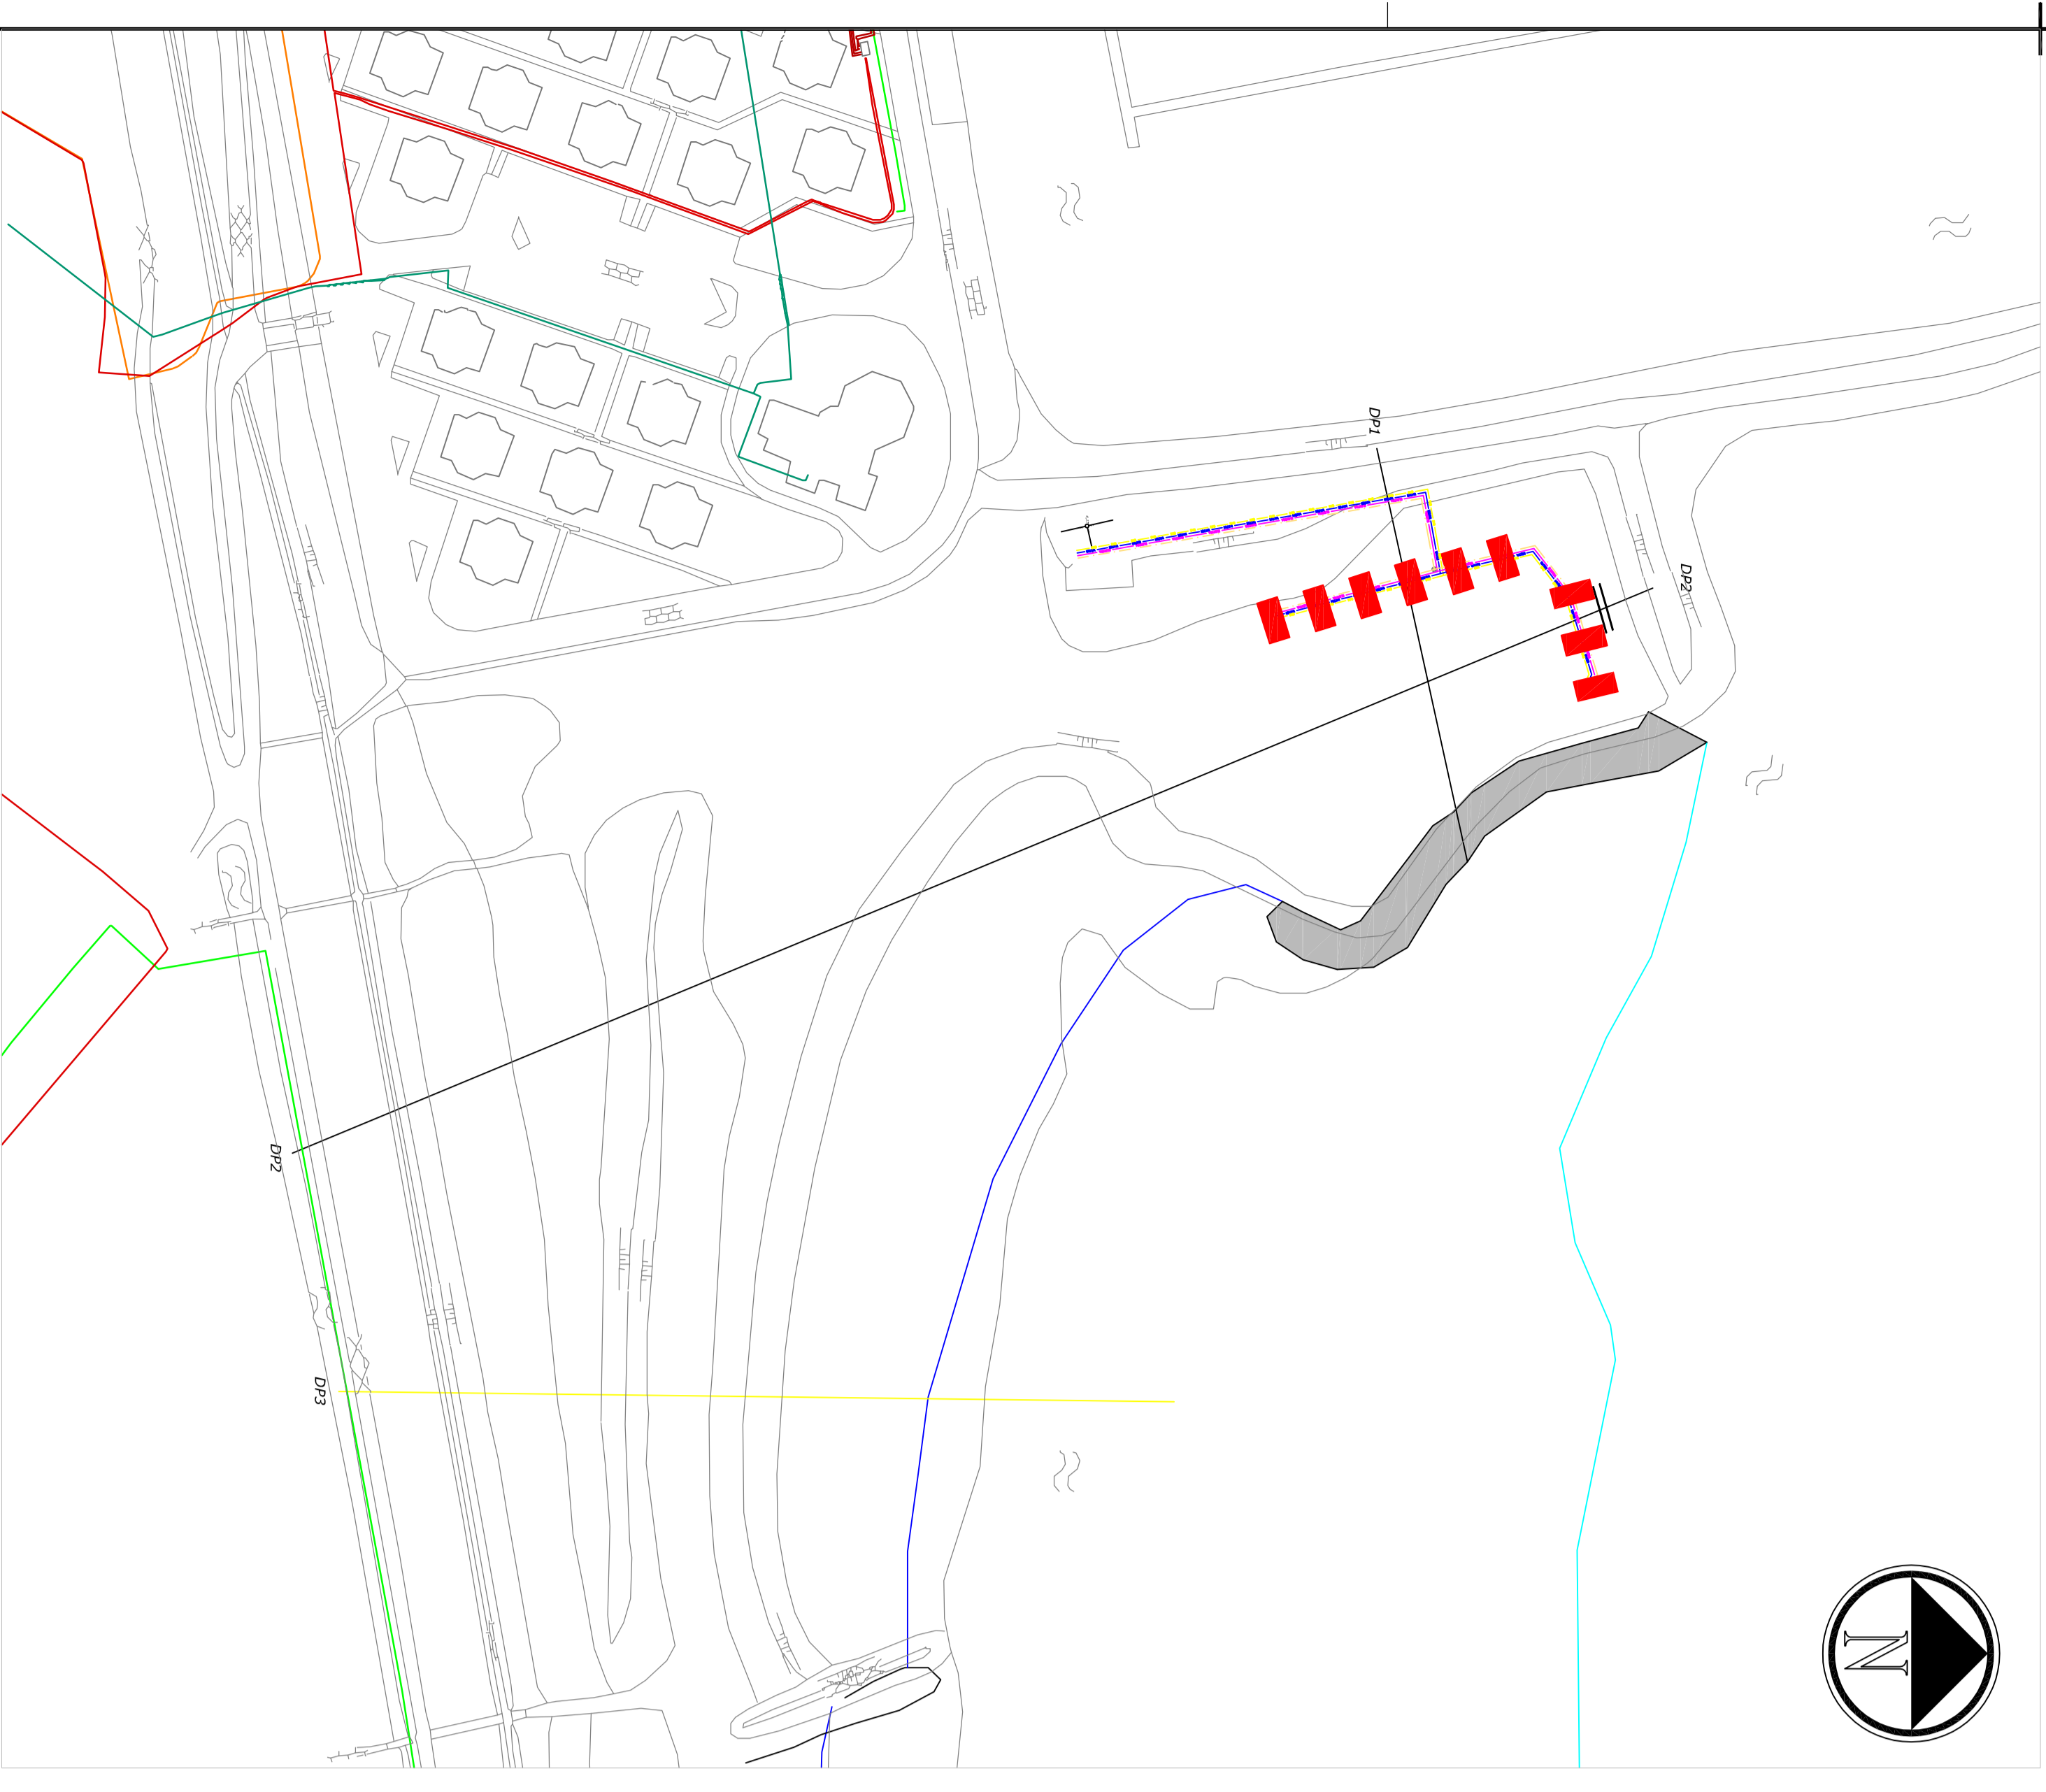

In 2013 zal het Sophiestrand aangelegd worden in kader van het project "Zwakke Schakel". De nieuwe hoogte van gemiddeld 0,50 m hoger dan het strand nu is, is het hoogste van de locatie waar de sloopwulps moeten komen, worden naar N.A.P. +3,50 m. Dit is een meter hoger dan de huidige strekdam.

Nieuwe hoogte strand na oplegging in 2013.

De sloopwulps die op het strand gelooft worden hebben een dimensie van 4,00 meter breed en 8,00 meter lang. Hierdoor de sloopwulps makkelijk gemaakt worden.

De hulps worden voorzien van water, gas, electra en riolering.

Winter
Gas
Electra
Riolering

In de nieuwe situatie zal de huidige pompput die nu achter de surfrip staat verplaatst worden naar achter de pompput achter de sloopwulps. De huidige instelling zal dan verlaagd moeten worden in de duin waar ook de riolering zal worden aangelegd.

Maten op tekening zijn in meters ten opzicht van N.A.P.

Nr.	1	Onderhouding verbod	Datum	20-09-2012
Opdrachtgever:	Roombout Beach Resort Kamperland			
Project:	Sophiestras Sophiestrand			
Zaak:	Vergoeding aanvraag			
Datum:	19-09-2012			
Schaal:	2e tekening			
Tekening nr.:	2012-2-001			
Formaat:	A1			
Gedraacht door:				
Waarneer:				
Waarneer:				
Waarneer:				
Definitief				