

Stichting Behoud  
Nicolaaskerk

Postbus 5 • 4484 ZG Kortgene

info@nicolaaskerkkortgene.nl

Bankrekening nr. 635 807 874  
K.v.K. Middelburg 51 11 21 67



2014.05988



02014.129

**Gemeente Noord Beveland,**  
**t.a.v. Wonen en Leefomgeving,**  
**Voorstraat 31,**  
**4491 EV WISSENKERKE**

Gemeente Noord-Beveland	
Ingek.	10 SEP 2014
no.	afd. [REDACTED]
Relatienr.	
Klass. no.	

Betreft: aanvraag sloopvergunning

Kortgene 8 september 2014.

Geachte Heer – Mevrouw,

Namens de Kerkenraad van de Nicolaas Kerk te Kortgene vragen wij U hierbij aan een sloopvergunning voor:

- # Het oude PZEM gebouwtje gelegen tussen het Kerkgebouw en de Kosterij aan de Kerkgang 2 en 4 te Kortgene.
- # Kadastraal bekend onder Gemeente Kortgene , Sectie F perceel nummer 1767.
- # Van het te slopen gebouwtje is een inventarisatie rapport gemaakt waarvan hierbij een bijlage.
- # De sloop zal worden uitgevoerd door een erkend sloop en verwerkingsbedrijf.
- # Onder voorbehoud is voorlopig gepland de sloopwerken uit te voeren in week 46 van 2014.
- # De sloop zal hoofdzakelijk machinaal worden uitgevoerd, ter bescherming van het straatwerk zal waar nodig deze geheel worden afgedekt met stalen rijplaat.
- # Het sloop materiaal, waarvan in de bijlage de hoeveelheden zijn vermeld, zullen direct per vrachtauto worden afgevoerd.

Voor eventuele nadere informatie en / of inlichtingen kunt U contact opnemen met ondergetekende.

Bijlage: Sloop inventarisatie verslag [REDACTED], Kadastrale tekening en 3 foto's van bedoeld gebouwtje.

Hoogachtend [REDACTED] voorzitter Stichting behoud Nicolaas Kerk te Kortgene.



### **VERSLAG SLOOP EN INVENTARISATIE PZEM GEBOUWTJE TUSSEN KERK EN KOSTERIJ TE KORTGENE**

Woensdag 3 september 2014, heeft ondergetekende in opdracht van de eigenaar, het bestuur Nicolaas Kerk te Kortgene, een expertise onderzoek verricht naar de materialen van het voornoemde te slopen gebouwtje, gelegen tussen Kerkgang 2 en 4, Kadastraal bekend onder: **Gemeente Kortgene, sectie F, perceel nummer 1767**, deze zijn als volgt:

- 001 Fundering, deze bestaat uit een betonnen ringbalk op staal, te slopen hoeveelheid 15.46 m<sup>1</sup> en 2.31 m<sup>3</sup> ( alle volgende hoeveelheden zijn strikt netto )
- 002 Buitenspouwmuur, deze bestaat uit paarse gevelsteen en enkele glazen bouwstenen, te slopen hoeveelheid 53.85 m<sup>2</sup> en 5.92 m<sup>3</sup>. bovendaks de ventilatie toeter te slopen samen 1.96 m<sup>2</sup> en 0.21 m<sup>3</sup>  
Buitenmuur is afgedekt met geglazuurde keramische afdektegels samen 14.76 m<sup>1</sup>.
- 003 Binnenspouwmuur, deze bestaat uit gebakken klinkers, voorzien van een cement stukadoorlaag, te slopen hoeveelheid 52.01 m<sup>2</sup> en 5.72 m<sup>3</sup>.
- 004 Vloer, deze bestaat uit een gewapende betonvloer, te slopen hoeveelheid is 10.30 m<sup>2</sup> en 1.54 m<sup>3</sup>
- 005 Dak, deze bestaat uit gewapend beton, te slopen hoeveelheid is 10.79 m<sup>2</sup> en 1.61 m<sup>3</sup>
- 006 Dakbedekking, deze bestaat uit gemineraliseerde bitumineuze dakbedekking, af te voeren dakbedekking 9.81 m<sup>2</sup>.
- 007 De opstaande dakbedekking is eveneens gemineraliseerde dakbedekking 0.25 m<sup>1</sup> hoog en 12.66 m<sup>1</sup> in omtrek.
- 008 Buitendeur met kozijn en ventilatie roosters, deze zijn van staal.
- 009 Omliggend straatwerk te verwijderen, dit bestaat uit betontegels 300x300 mm en 400x600 mm samen 18.32 m<sup>2</sup>
- 010 **Tijdens dit onderzoek binnen en buiten zijn geen producten waargenomen die asbesthoudend zouden kunnen zijn.**


[redacted], 3 september 2014, hoogachtend [redacted]

tel. [redacted]

mobiel [redacted]

email: [redacted]

Uittreksel Kadastrale Kaart

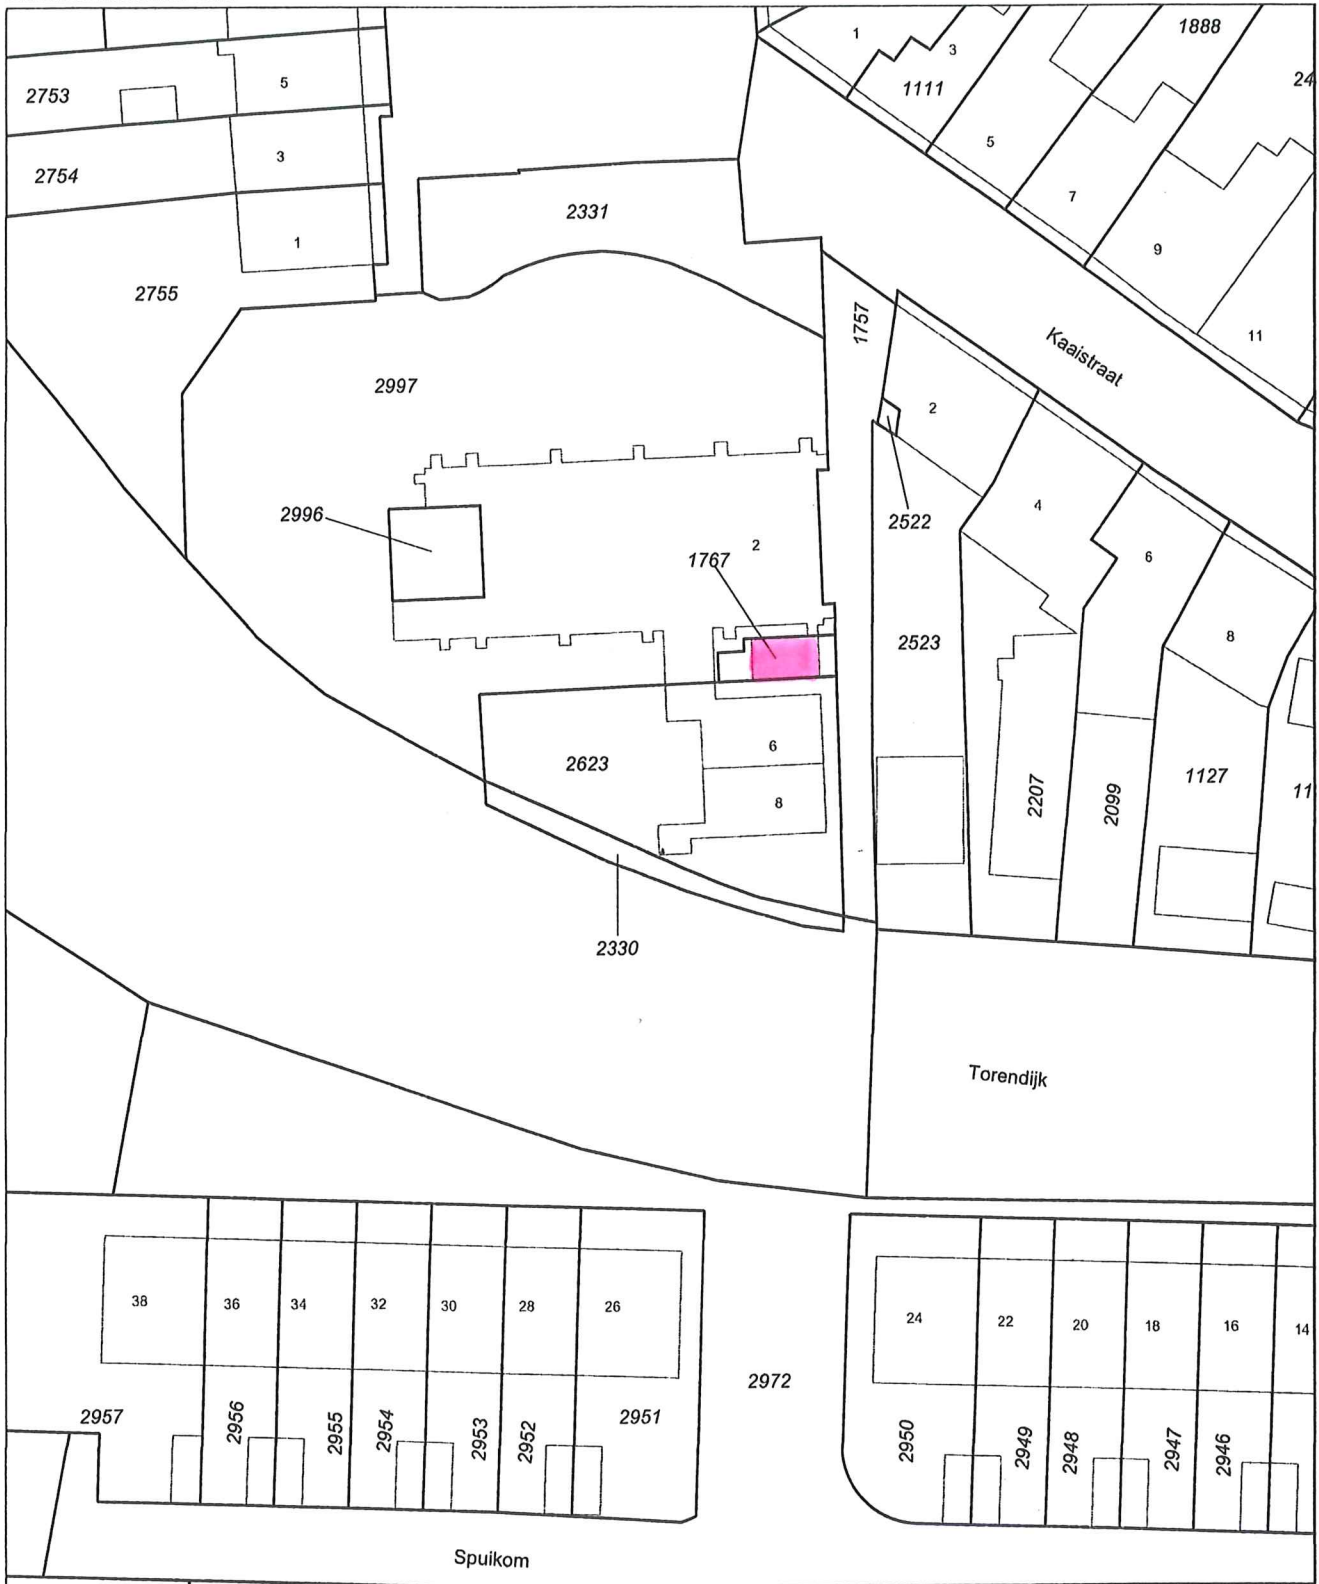

0 m 5 m 25 m

Deze kaart is noordgericht		Schaal 1:500	
12345	Perceelnummer	Kadastrale gemeente	
25	Huisnummer	Sectie	
—	Kadastrale grens	Perceel	KORTGENE
- - -	Voorlopige grens		F
- - -	Bebouwing		2623
- - -	Overige topografie		

Voor een eensluitend uittreksel, MIDDELBURG, 9 april 2010  
De bewaarder van het kadaster en de openbare registers

Aan dit uittreksel kunnen geen betrouwbare maten worden ontleend.  
De Dienst voor het kadaster en de openbare registers behoudt zich de intellectuele eigendomsrechten voor, waaronder het auteursrecht en het databankenrecht.



