



Omdat morgen moeier mag

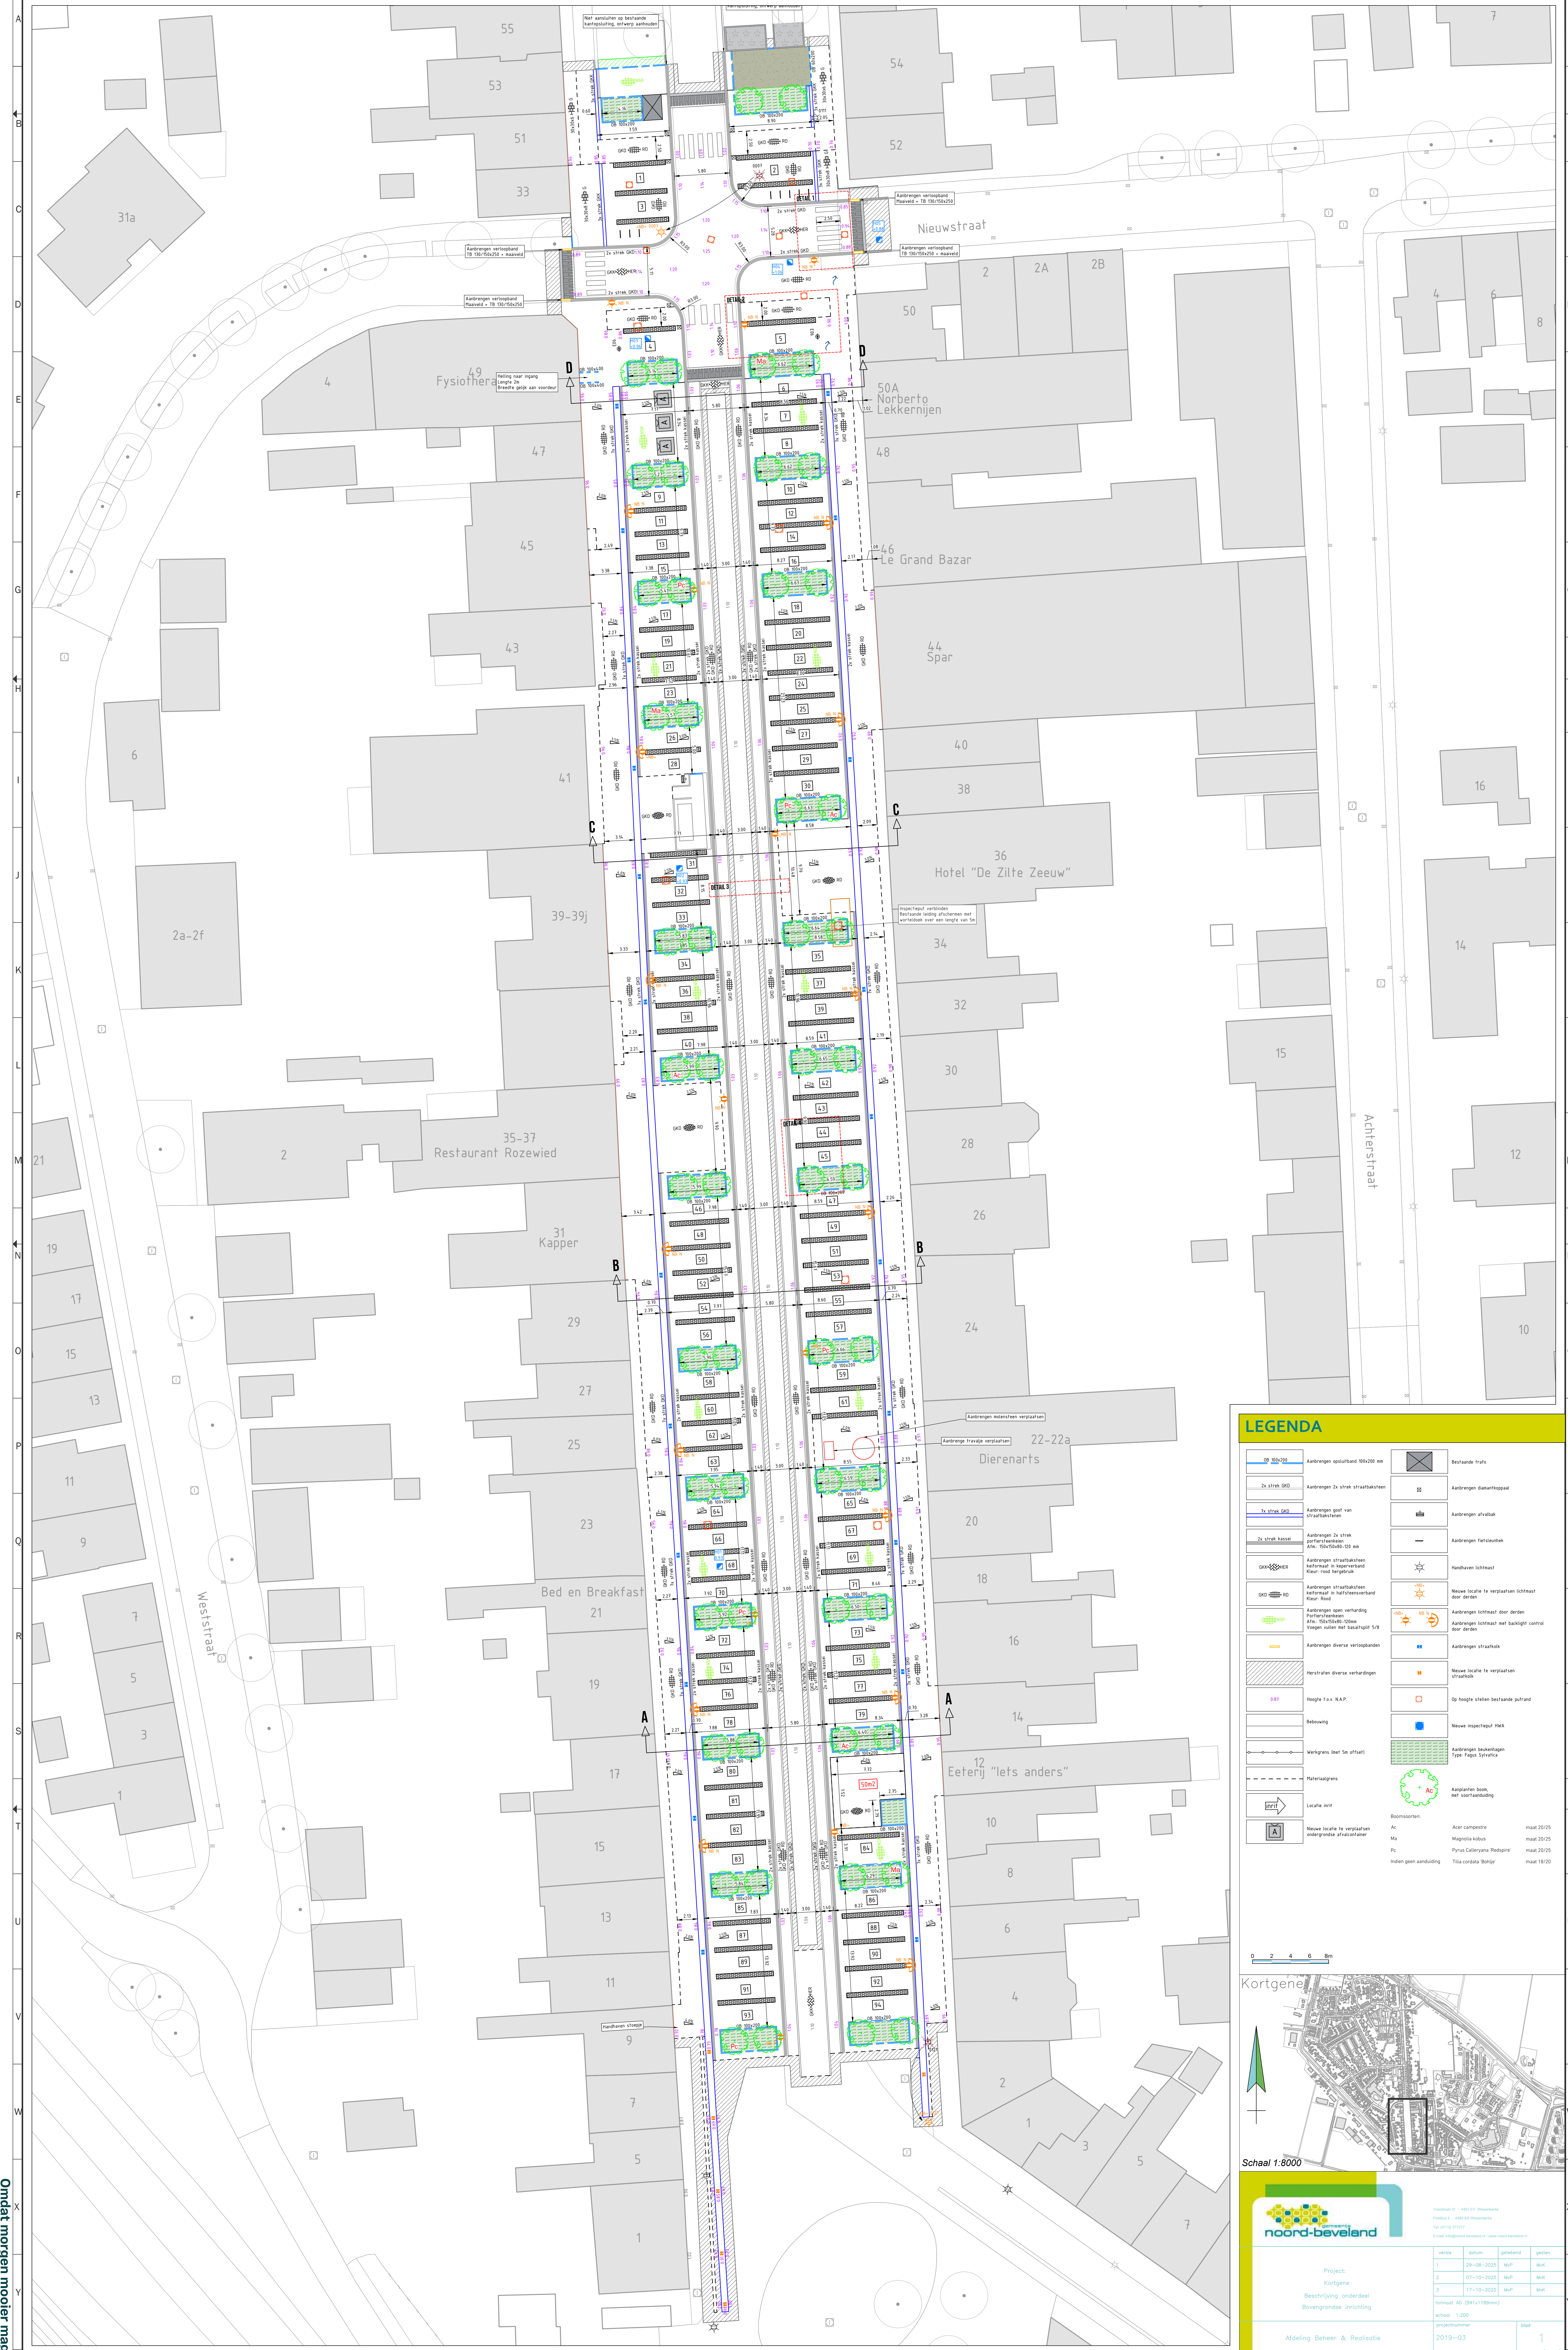

LEGENDA

	Bestaande trafie
	Aantbrengen bestaandbouw
	Aantbrengen straat
	Aantbrengen hekwerk
	Handbare lichtpaal
	Nieuwe locatie te verplanten lichtpaal door dorden
	Aantbrengen lichtpaal door dorden
	Aantbrengen lichtpaal met backlight control door dorden
	Aantbrengen straathek
	Nieuwe locatie te verplanten afsluithek
	Op hoogte stellen bestaande putrand
	Nieuwe inspectieput HWA
	Aantbrengen boskanten Type Fagus Splanat
	Aantbrengen boom met voortland
	Bloemsoorten
	Acier compostie maai 2025
	Maagrolito kobus maai 2025
	Pyrus Calleryana 'Redspur' maai 2025
	Tilia cordata 'Bohije' maai 18/20

0 2 4 6 8m

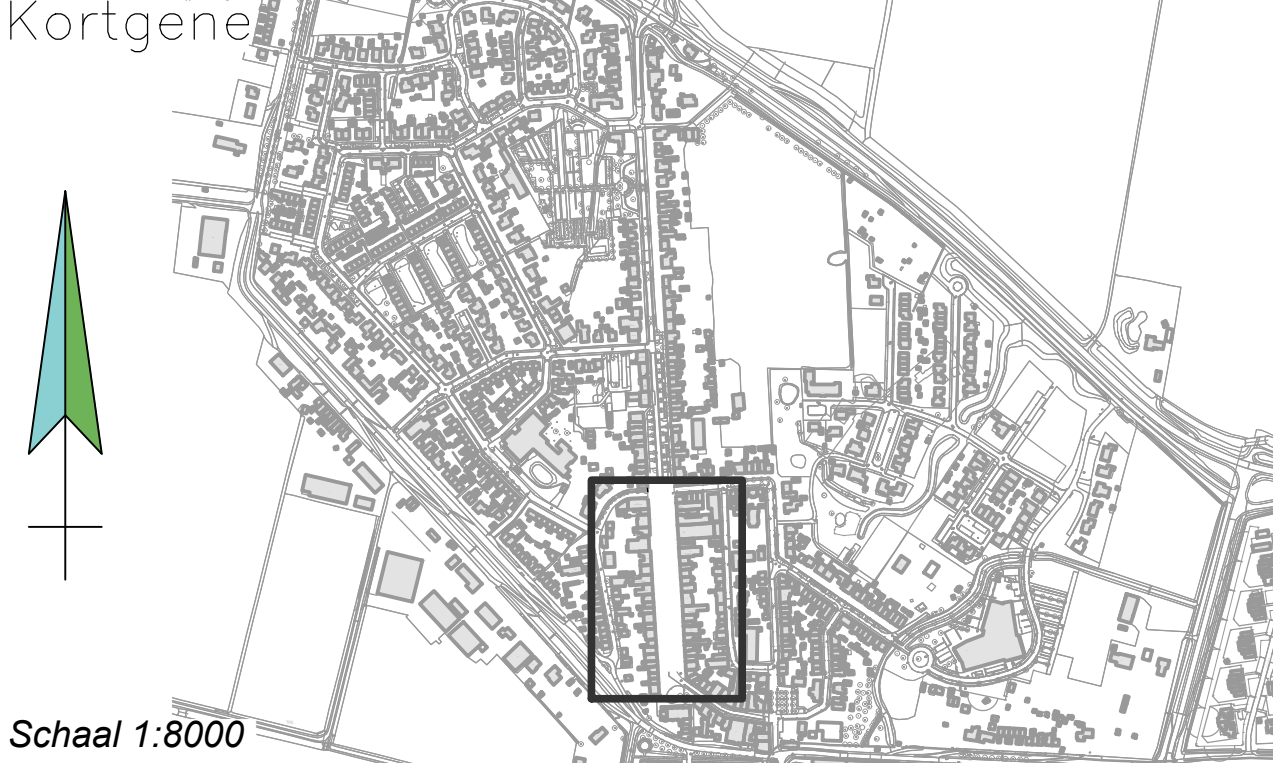

Schaal 1:8000

		Project Kortgene Beschrijving onderdeel Bovengrondse inrichting		Afdeling Beheer & Realisatie	
versie	datum	getekend	gezien		
1	29-08-2025	MJP	MJP		
2	07-10-2025	MJP	MJP		
3	17-10-2025	MJP	MJP		
formaat A0 (841x1189mm)				schaal 1:2000	
projectnummer 2019-03				blad 1	