


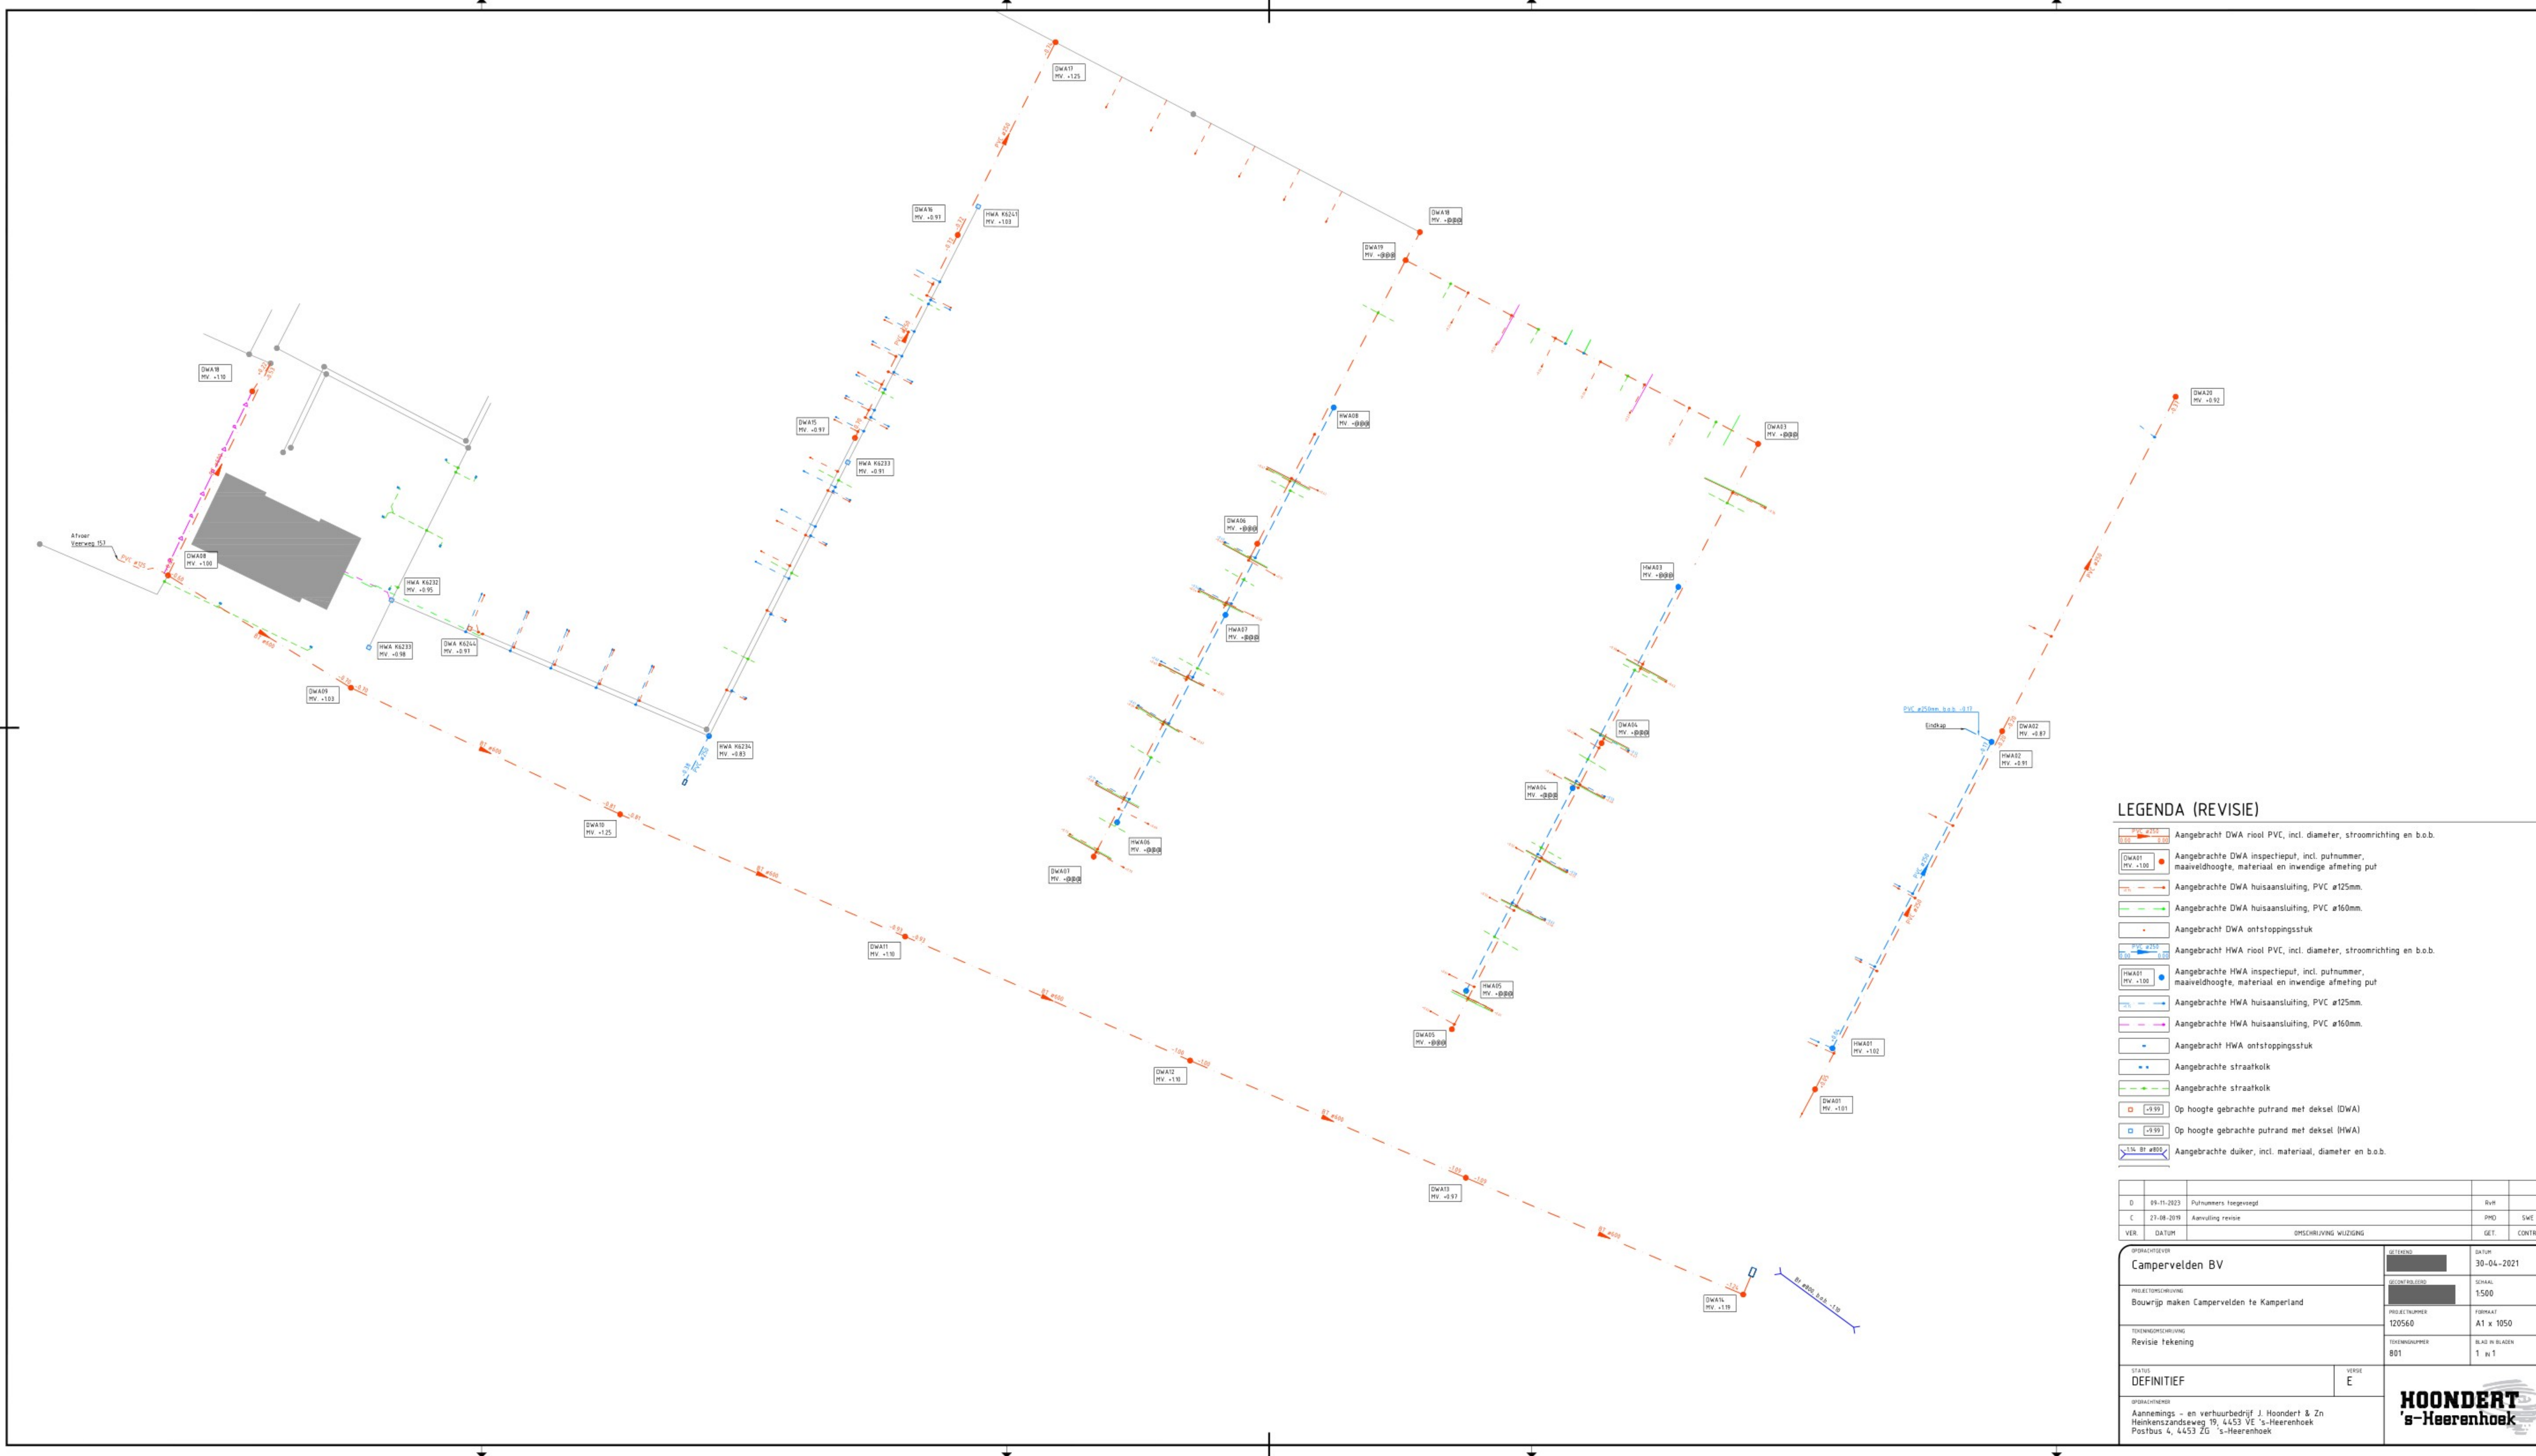

LEGENDA (REVISIE)

- Aangebracht DWA riool PVC, incl. diameter, stroomrichting en b.o.b.
- Aangebrachte DWA inspectieput, incl. putnummer, maaiveldhoogte, materiaal en inwendige afmeting put
- Aangebrachte DWA huisaansluiting, PVC ø125mm.
- Aangebrachte DWA huisaansluiting, PVC ø160mm.
- Aangebracht DWA ontsoppingsstuk
- Aangebracht HWA riool PVC, incl. diameter, stroomrichting en b.o.b.
- Aangebrachte HWA inspectieput, incl. putnummer, maaiveldhoogte, materiaal en inwendige afmeting put
- Aangebrachte HWA huisaansluiting, PVC ø125mm.
- Aangebrachte HWA huisaansluiting, PVC ø160mm.
- Aangebracht HWA ontsoppingsstuk
- Aangebrachte straatkolk
- Aangebrachte straatkolk
- Op hoogte gebrachte putrand met deksel (DWA)
- Op hoogte gebrachte putrand met deksel (HWA)
- Aangebrachte duiker, incl. materiaal, diameter en b.o.b.

D	09-11-2023	Putnummers toegevoegd	RvH	
C	27-08-2019	Aanvulling revisie	PHD	SWE
VER.	DATAUM	OPMCHRIJVING WUJZIGING	GET.	CONTR.
OPDRACHTGEVER Campervelden BV			GETEKEND	DATAUM 30-04-2021
PROJECTOMSCHRIJVING Bouwwijk maken Campervelden te Kamperland			SECUNDRUM	SCHAAL 1:500
TEKENINGOMSCHRIJVING Revisie tekening			PROJECTNUMMER 120560	FORMAAT A1 x 1050
STATUS DEFINITIEF			TEKENINGNUMMER 801	BLAD IN BLADEN 1 IN 1
OPDRACHTGEVER Aannemings - en verhuurbedrijf J. Hoondert & Zn Henkensandseweg 19, 4453 VE 's-Heerenhoek Postbus 4, 4453 ZG 's-Heerenhoek			VERDE E	