


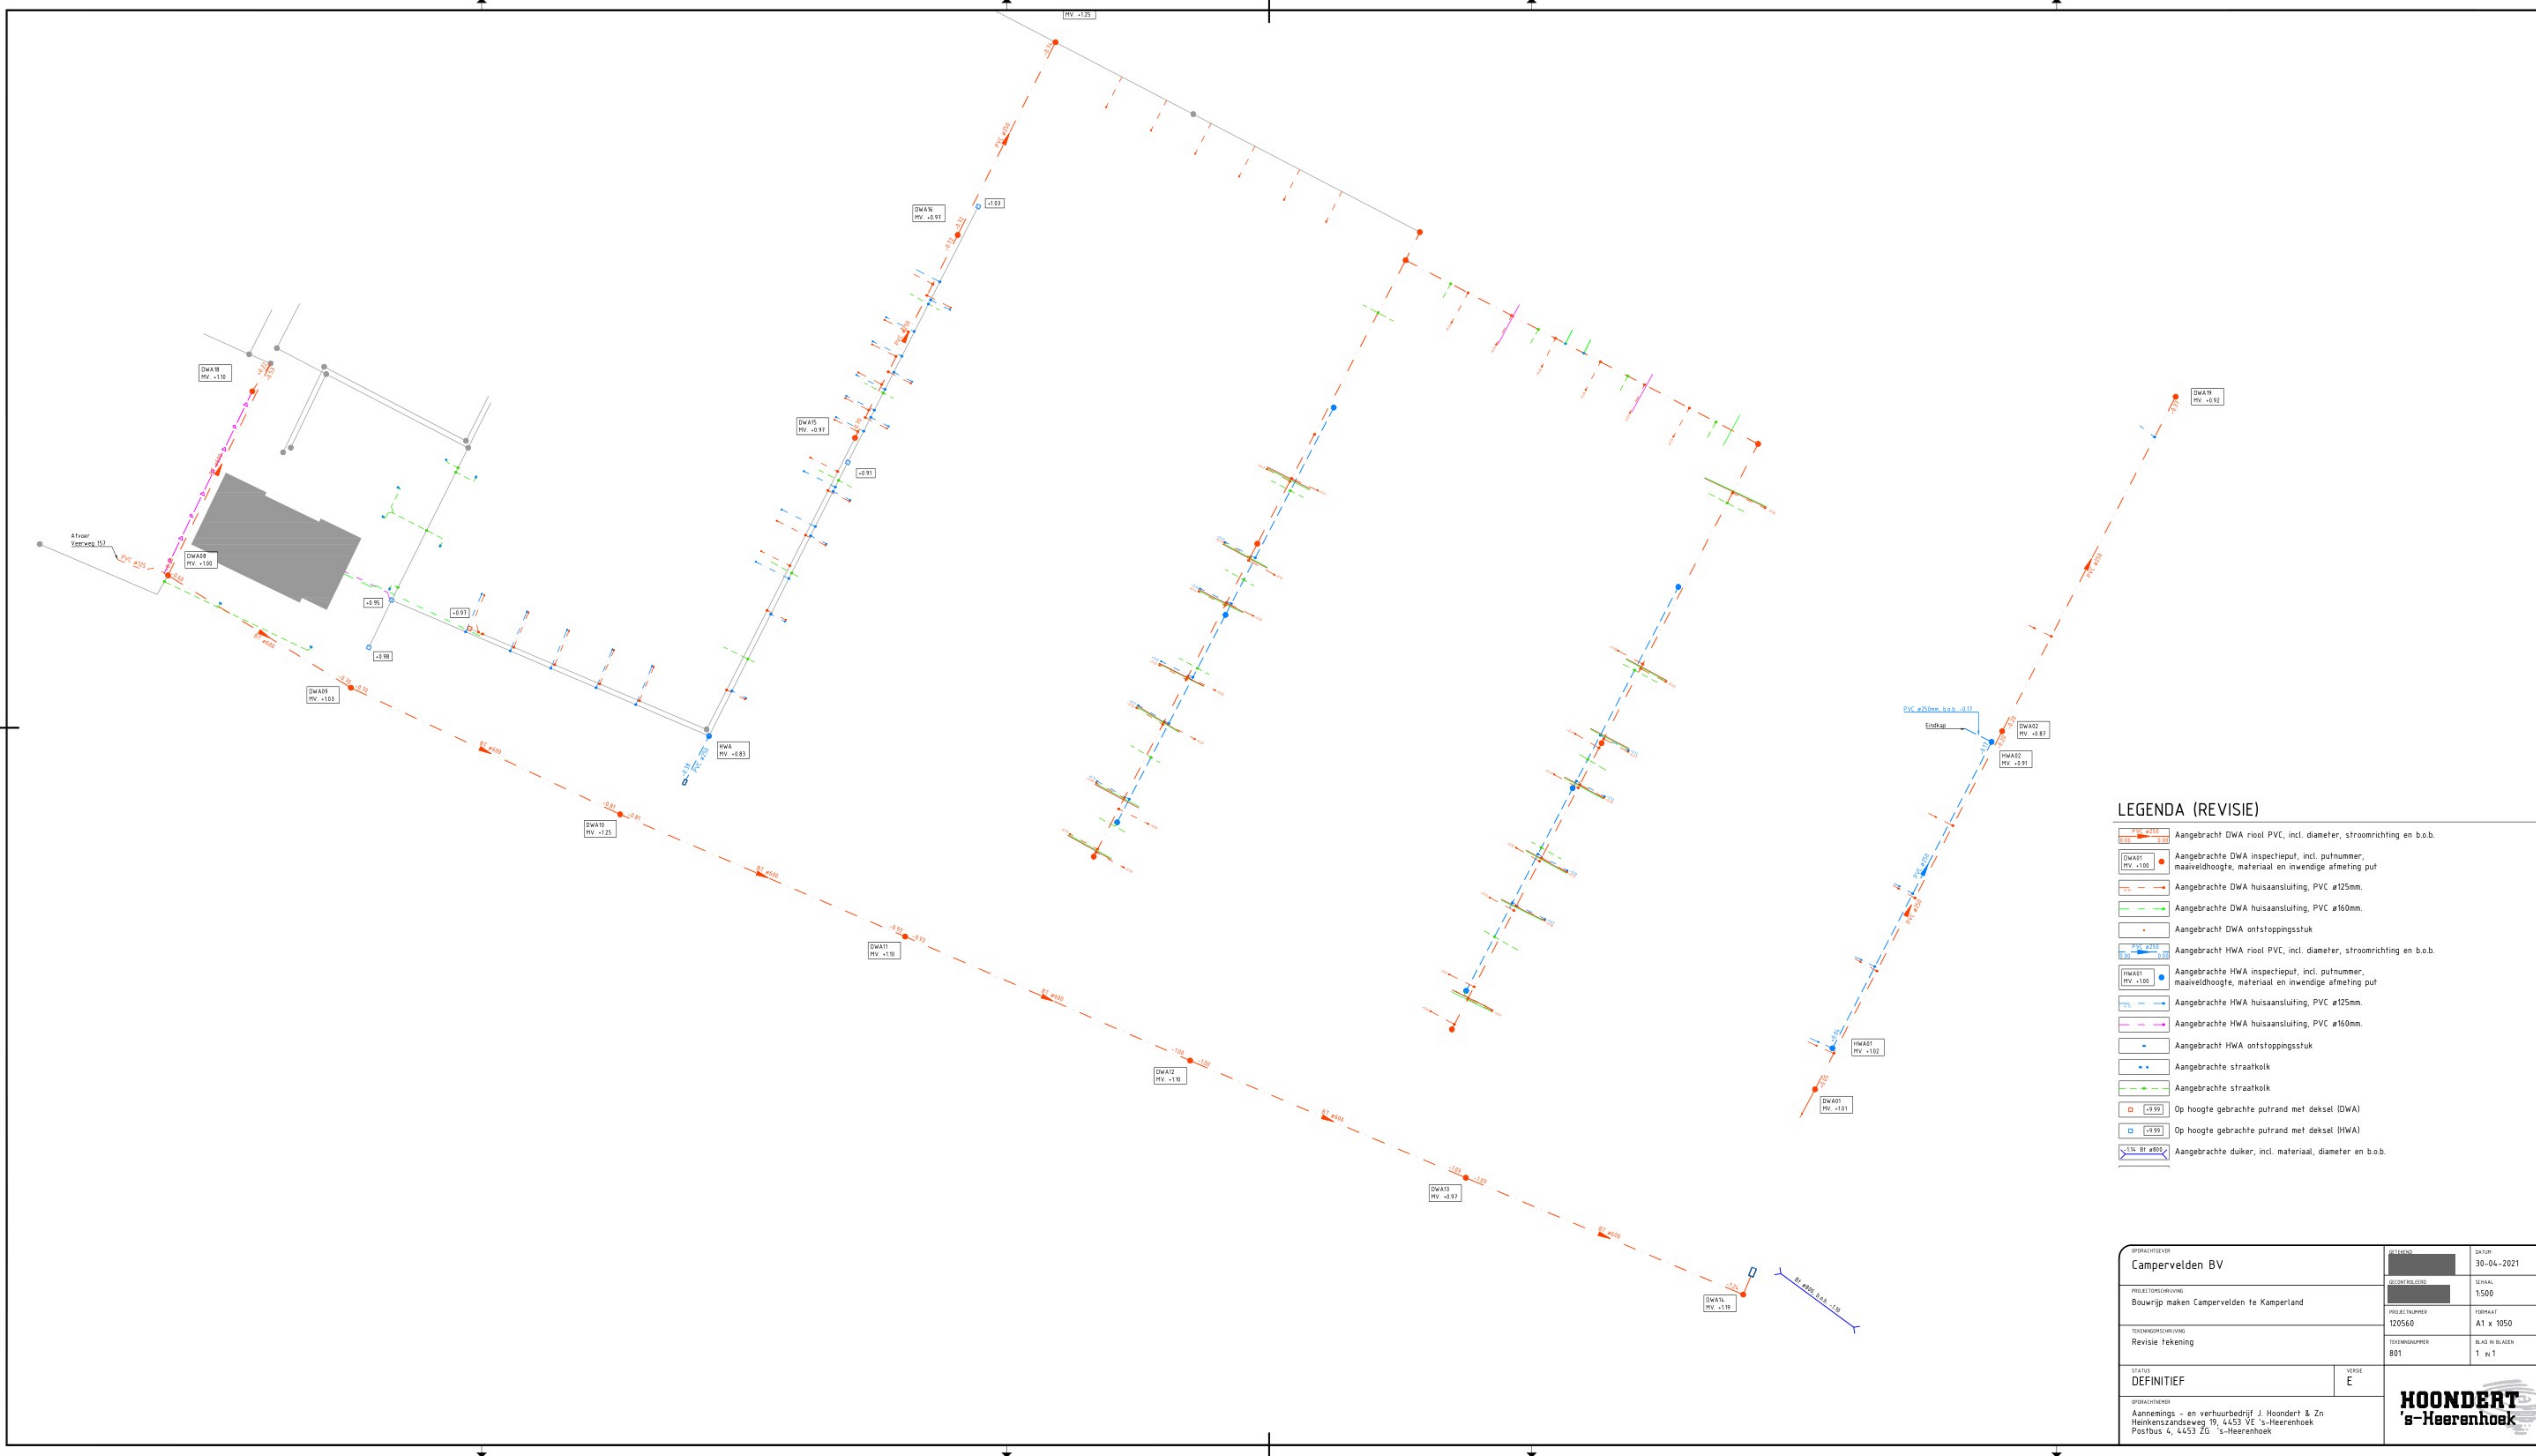

LEGENDA (REVISIE)		
	Aangebracht DWA riool PVC, incl. diameter, stroomrichting en b.o.b.	
	Aangebrachte DWA inspectieput, incl. putnummer, maaiveldhoogte, materiaal en inwendige afmeting put	
	Aangebrachte DWA huisaansluiting, PVC ø125mm.	
	Aangebrachte DWA huisaansluiting, PVC ø160mm.	
	Aangebracht DWA ontstopningsstuk	
	Aangebracht HWA riool PVC, incl. diameter, stroomrichting en b.o.b.	
	Aangebrachte HWA inspectieput, incl. putnummer, maaiveldhoogte, materiaal en inwendige afmeting put	
	Aangebrachte HWA huisaansluiting, PVC ø125mm.	
	Aangebrachte HWA huisaansluiting, PVC ø160mm.	
	Aangebracht HWA ontstopningsstuk	
	Aangebrachte straatkolk	
	Aangebrachte straatkolk	
	Op hoogte gebrachte putrand met deksel (DWA)	
	Op hoogte gebrachte putrand met deksel (HWA)	
	Aangebrachte duiker, incl. materiaal, diameter en b.o.b.	

OPDRACHTGEVER		LEGENDA	DA TUM
Campervelden BV			30-04-2021
PROJECTINHOUDING		SCALA	1:500
Bouwwijk maken Campervelden te Kamperland		FORMAAT	A1 x 1050
TEKENINGSOVERZICHT		TEKENINGNUMMER	801
Revisie tekening		BLAD IN BLADEN	1 IN 1
STATUS		VERDE	
DEFINITIEF		E	
OPDRACHTGEVER			
Aannemings - en verhuurbedrijf J. Hoondert & Zn Henkenszandseweg 19, 4453 VE 's-Heerenhoek Postbus 4, 4453 ZG 's-Heerenhoek			