


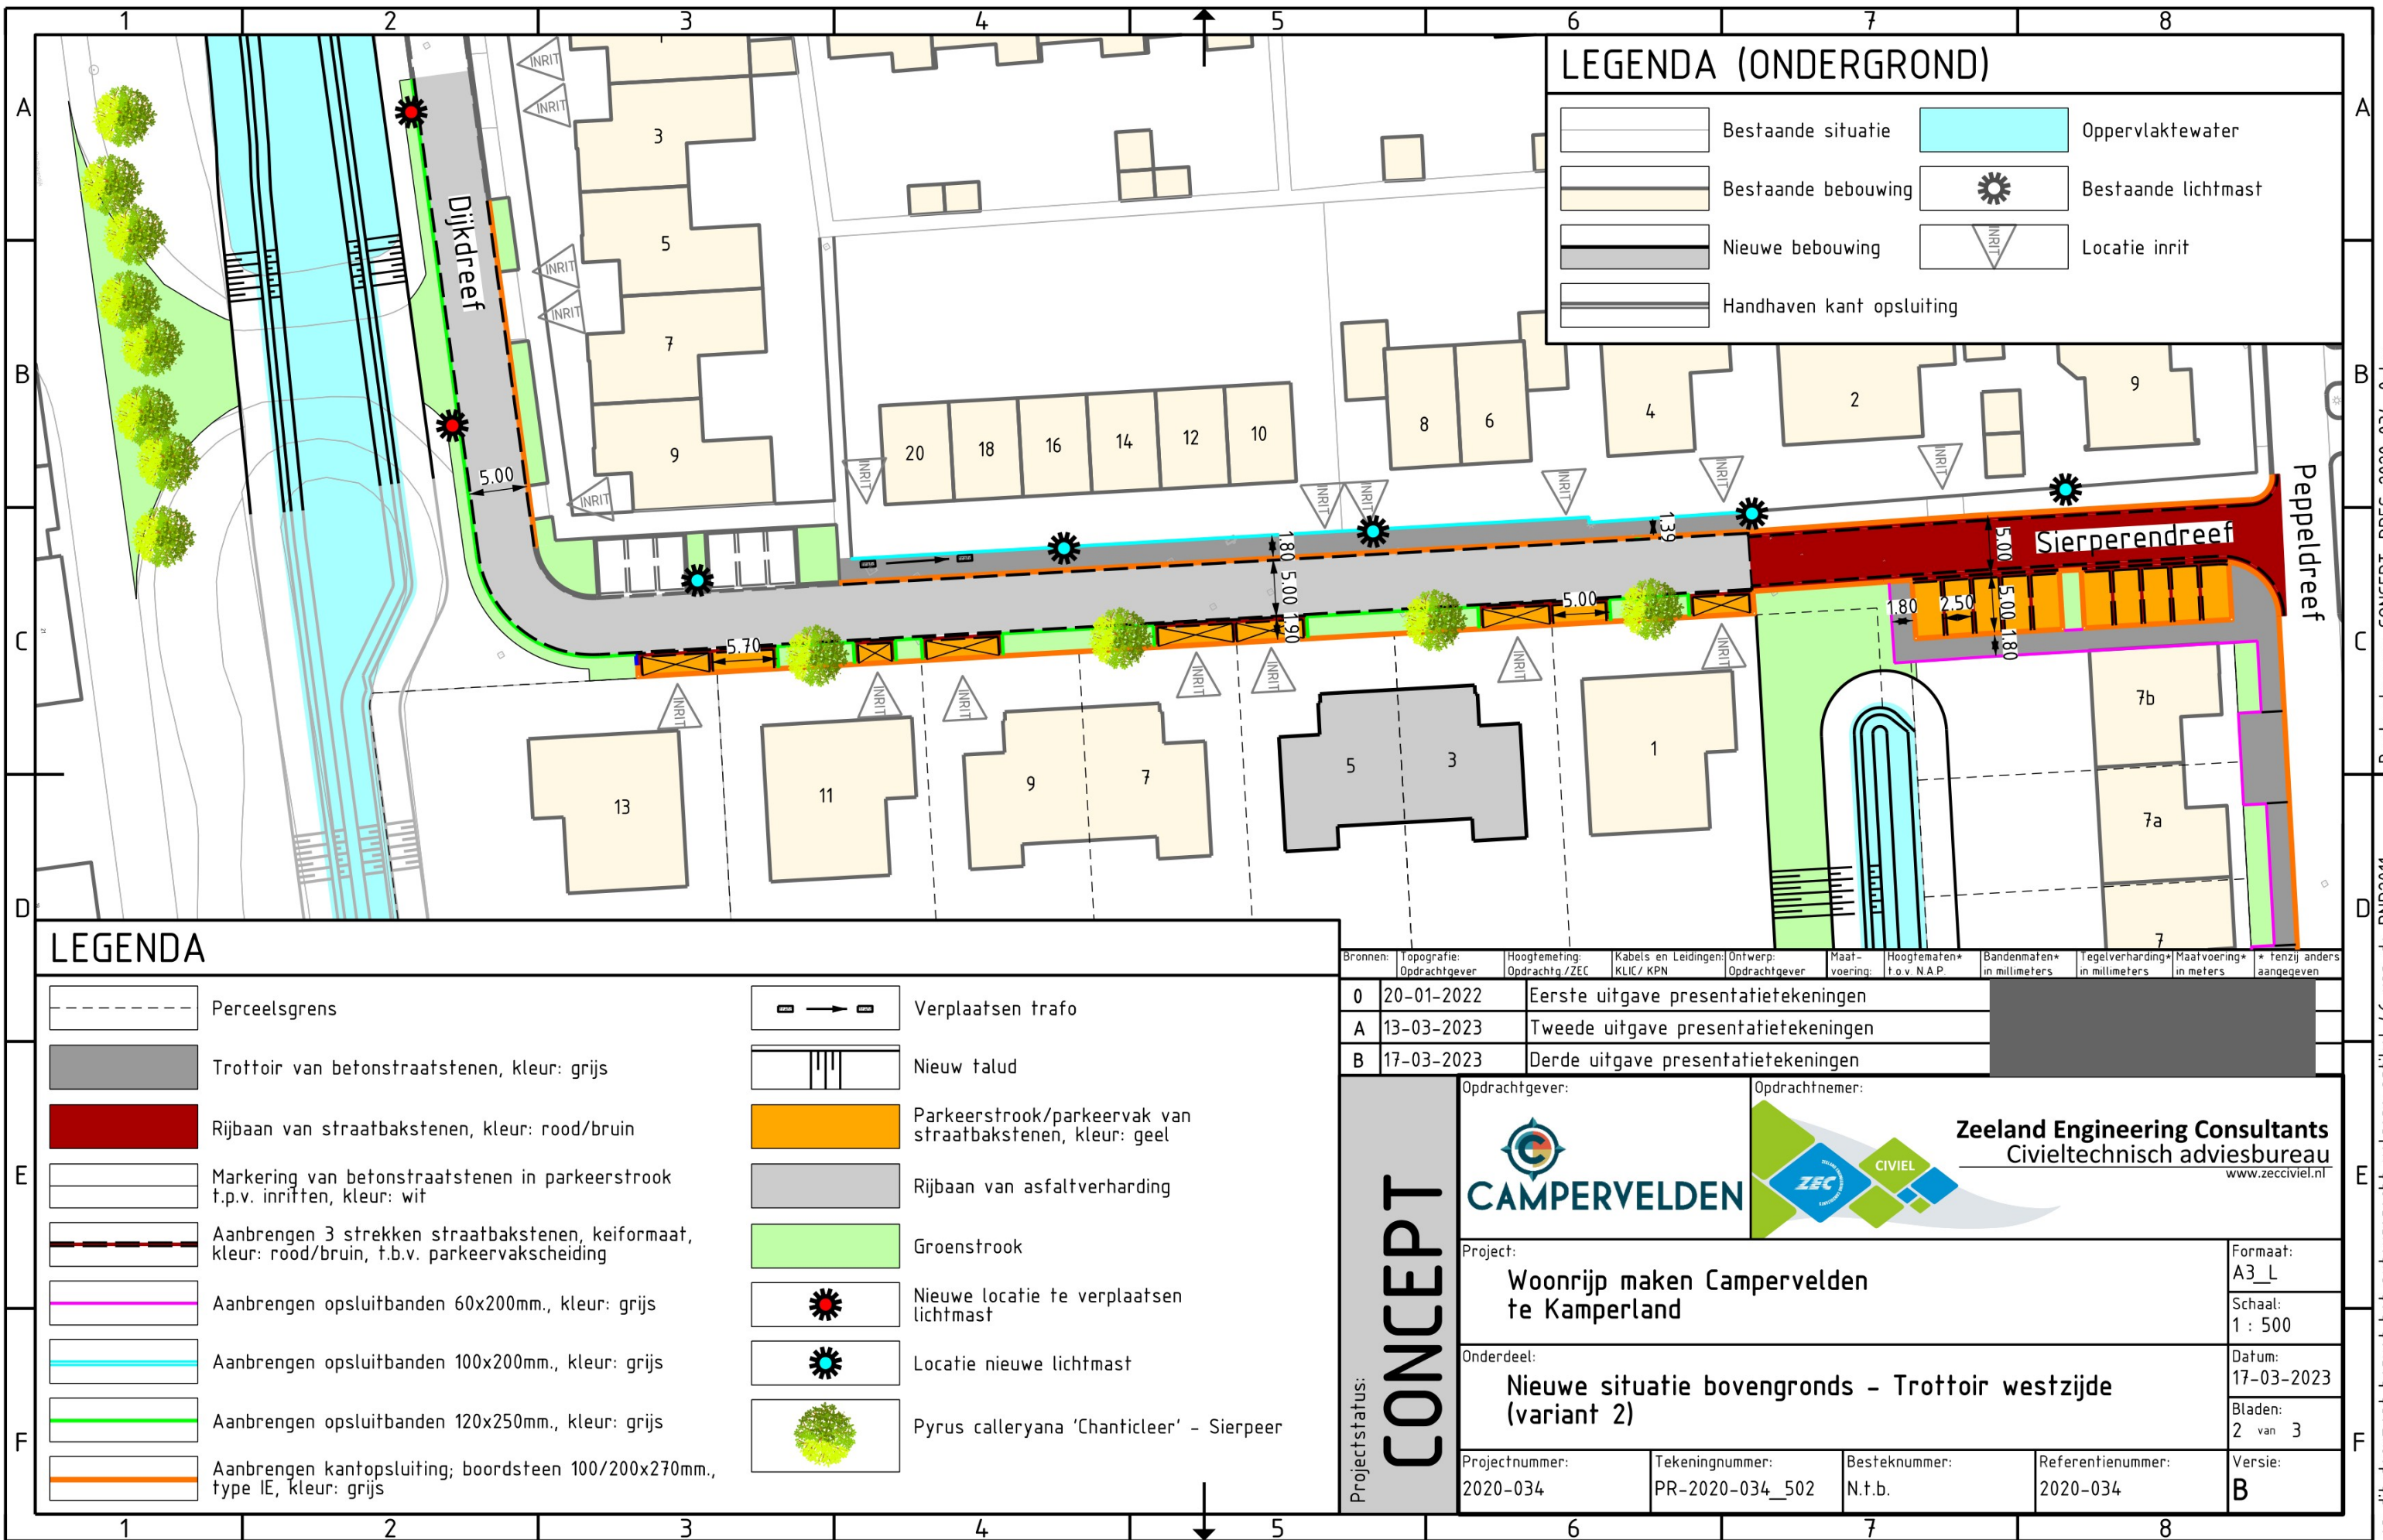

LEGENDA (ONDERGROND)

Bestaande situatie

Bestaande bebouwing

Nieuwe bebouwing

Handhaven kant opsluiting

Oppervlaktewater

Bestaande lichtmast

Locatie inrit

LEGENDA

Perceelsgrens

Trottoir van betonstraatstenen, kleur: grijs

Rijbaan van straatbakstenen, kleur: rood/bruin

Markering van betonstraatstenen in parkeerstrook t.p.v. inritten, kleur: wit

Aanbrengen 3 strekken straatbakstenen, keiformaat, kleur: rood/bruin, t.b.v. parkeervakscheiding

Aanbrengen opsluitbanden 60x200mm., kleur: grijs

Aanbrengen opsluitbanden 100x200mm., kleur: grijs

Aanbrengen opsluitbanden 120x250mm., kleur: grijs

Aanbrengen kantopsluiting; boordsteen 100/200x270mm., type IE, kleur: grijs

Verplaatsen trafo

Nieuw talud

Parkeerstrook/parkeervak van straatbakstenen, kleur: geel

Rijbaan van asfaltverharding

Groenstrook

Nieuwe locatie te verplaatsen lichtmast

Locatie nieuwe lichtmast

Pyrus calleryana 'Chanticleer' - Sierpeer

0

20-01-2022

Eerste uitgave presentatietekeningen

A

13-03-2023

Tweede uitgave presentatietekeningen

B

17-03-2023

Derde uitgave presentatietekeningen

Opdrachtgever:

CAMPERVOLDEN

Opdrachtnemer:

Zeeland Engineering Consultants

Civieltechnisch adviesbureau

www.zecciviel.nl

Project:

Woonrijp maken Campervelden te Kamperland

Formaat: A3_L

Schaal: 1 : 500

Onderdeel:

Nieuwe situatie bovengronds - Trottoir westzijde (variant 2)

Datum: 17-03-2023

Bladen: 2 van 3

Projectnummer:

2020-034

Tekeningnummer:

PR-2020-034_502

Besteknummer:

N.t.b.

Referentienummer:

2020-034

Versie:

B

Bestandsnaam: CONCEPT_PRE-2020-034_0.dgn
op dit document berust het auteursrecht volgens artikel 46 van de DNR2011