


OPBREEK  
SITUATIE

Verhardingen 1/2  
Schaal 1 : 200

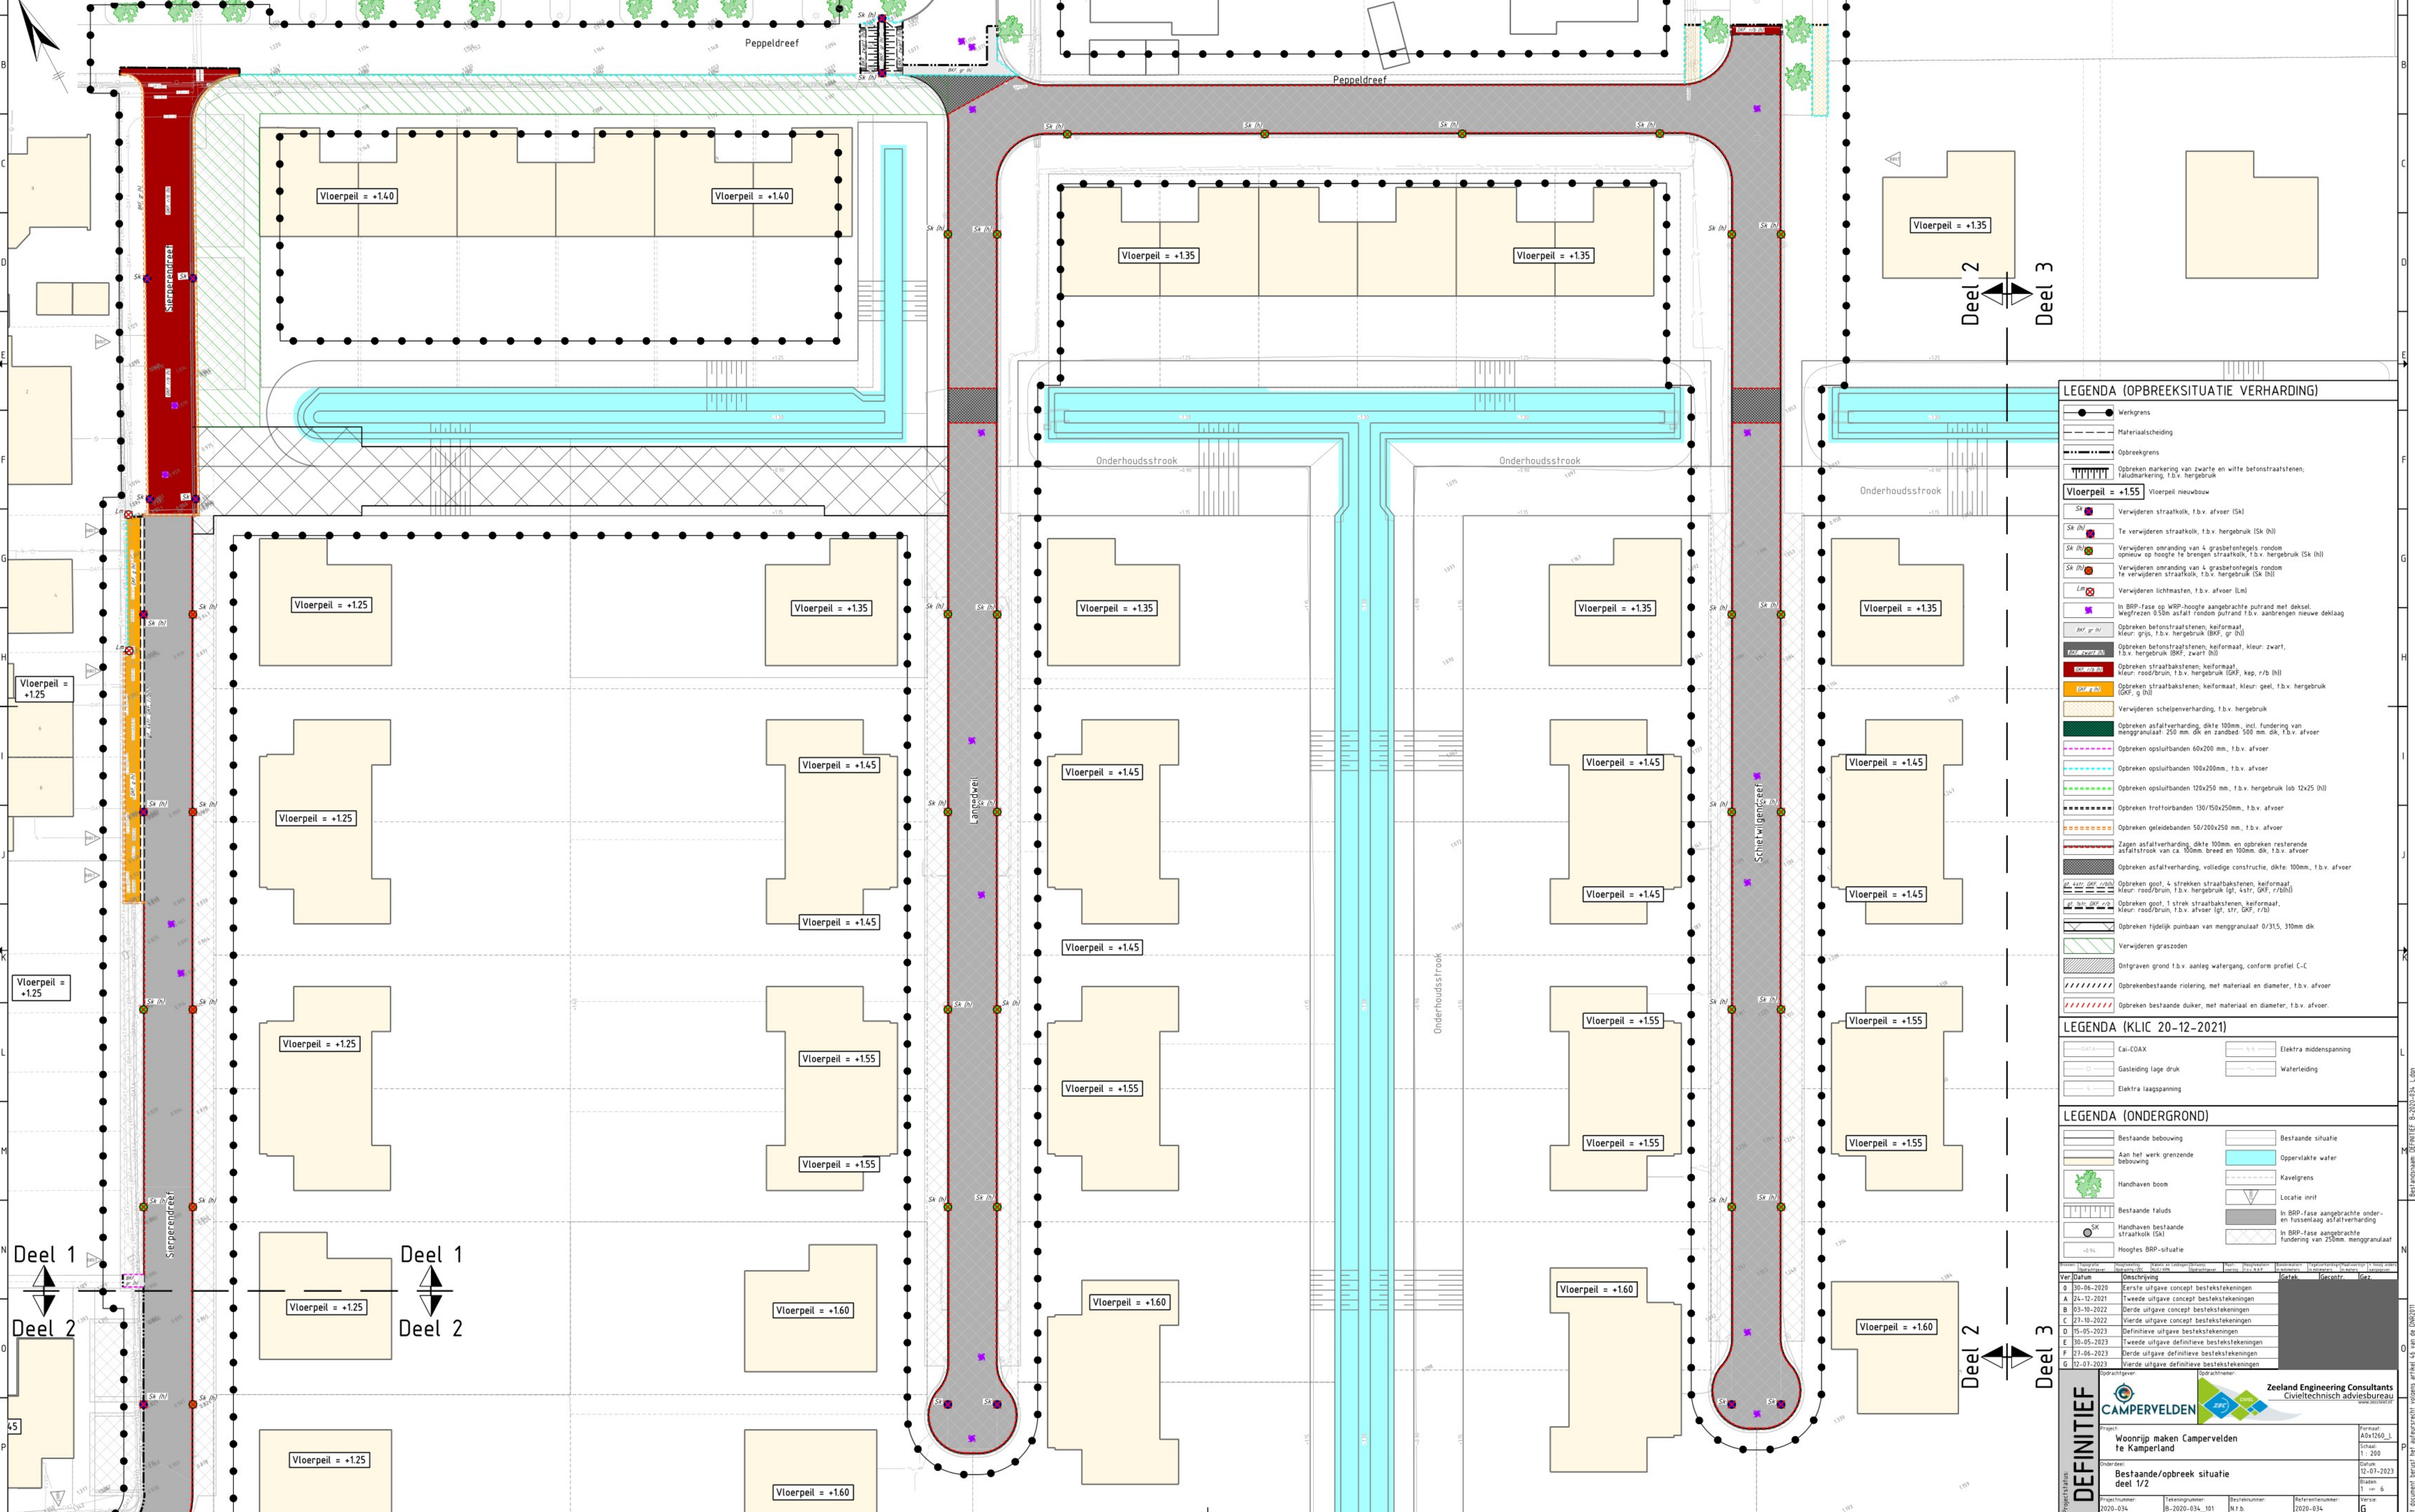

LEGENDA (OPBREEKSITUATIE VERHARDING)

- Werkgrens
- Materiaalscheiding
- Opbrekgrens
- Opbrekemarkering van zwarte en witte betonstraatstenen, taludmarkering, t.b.v. hergebruik
- Vloerpeil = +155
- Verwijderen straatkolk, t.b.v. afvoer (SK)
- Te verwijderen straatkolk, t.b.v. hergebruik (SK (h))
- Verwijderen omranding van 4 grasbetontegels rondom opnieuw op hoogte te brengen straatkolk, t.b.v. hergebruik (SK (h))
- Verwijderen omranding van 4 grasbetontegels rondom te verwijderen straatkolk, t.b.v. hergebruik (SK (h))
- Verwijderen lichtmasten, t.b.v. afvoer (LM)
- In BRP-fase op WBP-hoogte aangebrachte putrand met dekset. Wegfreesen 0.5m asfalt rondom putrand t.b.v. aanbrengen nieuwe deklaag
- Opbreken betonstraatstenen, keformaat. Kleur: grijs, t.b.v. hergebruik (BKF, gr (h))
- Opbreken betonstraatstenen, keformaat. Kleur: rood/bruin, t.b.v. hergebruik (BKF, kep, r/b (h))
- Opbreken straatbakstenen, keformaat. Kleur: grijs, t.b.v. hergebruik (BKF, g (h))
- Opbreken straatbakstenen, keformaat. Kleur: geel, t.b.v. hergebruik (BKF, g (h))
- Verwijderen schelpenverharding, t.b.v. hergebruik
- Opbreken asfaltverharding, dikte 100mm, incl. fundering van menggranulaat 250 mm. dik en zandbed 500 mm. dik, t.b.v. afvoer
- Opbreken opstulbanden 60x200 mm, t.b.v. afvoer
- Opbreken opstulbanden 100x200mm, t.b.v. afvoer
- Opbreken opstulbanden 120x250 mm, t.b.v. hergebruik (ob 12x25 (h))
- Opbreken opstulbanden 130/150x250mm, t.b.v. afvoer
- Opbreken geleidebanden 50/200x250 mm, t.b.v. afvoer
- Zagen asfaltverharding, dikte 100mm en opbreken resterende asfaltstrook van ca. 100mm breed en 100mm dik, t.b.v. afvoer
- Opbreken asfaltverharding, volledige constructie, dikte: 100mm, t.b.v. afvoer
- Opbreken goot, 4 strekken straatbakstenen, keformaat. Kleur: rood/bruin, t.b.v. hergebruik (gl, 4str, GKF, r/b(h))
- Opbreken goot, 1 strek straatbakstenen, keformaat. Kleur: rood/bruin, t.b.v. afvoer (gl, 1str, GKF, r/b(h))
- Opbreken tijdelijk puiwaa van menggranulaat 0/315, 310mm dik
- Verwijderen graszoden
- Ontgraven grond t.b.v. aanleg watergang, conform profiel C-C
- Opbrekenbestaande riolering, met materiaal en diameter, t.b.v. afvoer
- Opbreken bestaande duiker, met materiaal en diameter, t.b.v. afvoer

LEGENDA (KLIC 20-12-2021)

- Cal-COAX
- Gasleiding lage druk
- Elektra middenspanning
- Elektra laagspanning
- Waterleiding

LEGENDA (ONDERGROND)

- Bestaande bebouwing
- Aan het werk grenzende bebouwing
- Handhaven boom
- Bestaande talud
- Handhaven bestaande straatkolk (SK)
- Hoogtes BRP-situatie
- Bestaande situatie
- Oppervlakte water
- Kavelgrens
- Locatie inrit
- In BRP-fase aangebrachte onder- en tussenlaag asfaltverharding
- In BRP-fase aangebrachte fundering van 250mm menggranulaat

| Ver | Datum      | omschrijving                                 | Verantwoordelijke | Goedgekeurd door | Goedgekeurd door | Goedgekeurd door |
|-----|------------|----------------------------------------------|-------------------|------------------|------------------|------------------|
| 0   | 30-06-2020 | Eerste uitgang concept bestekstekeningen     |                   |                  |                  |                  |
| A   | 24-12-2021 | Tweede uitgang concept bestekstekeningen     |                   |                  |                  |                  |
| B   | 03-10-2022 | Derde uitgang concept bestekstekeningen      |                   |                  |                  |                  |
| C   | 27-10-2022 | Vierde uitgang concept bestekstekeningen     |                   |                  |                  |                  |
| D   | 15-05-2023 | Definitieve uitgang bestekstekeningen        |                   |                  |                  |                  |
| E   | 10-05-2023 | Tweede uitgang definitieve bestekstekeningen |                   |                  |                  |                  |
| F   | 27-06-2023 | Derde uitgang definitieve bestekstekeningen  |                   |                  |                  |                  |
| G   | 12-07-2023 | Vierde uitgang definitieve bestekstekeningen |                   |                  |                  |                  |

DEFINITIEF

Woonrij maken Campervelden te Kamperland

Bestaande/opbrek situatie deel 1/2

Project

2020-034

Project

2020-034\_101

Besteknummer

N 1 b

Besteknummer

2020-034

Formaat

A0x1200-1

Schaal

1 : 200

Datum

12-07-2023

Bladen

1 van 6

Revisie

G

Projectant

CAMPVVELDEN

Projectant

ZeeLand Engineering Consultants

Projectant

Civieltechnisch adviesbureau

Projectant

Postbus 10000

Projectant

4200 CA Zeeland

Projectant

Tel: 0111 4511111

Projectant

E-mail: info@zee-land.nl

Projectant

Website: www.zee-land.nl

Projectant

© 2023 ZeeLand Engineering Consultants