


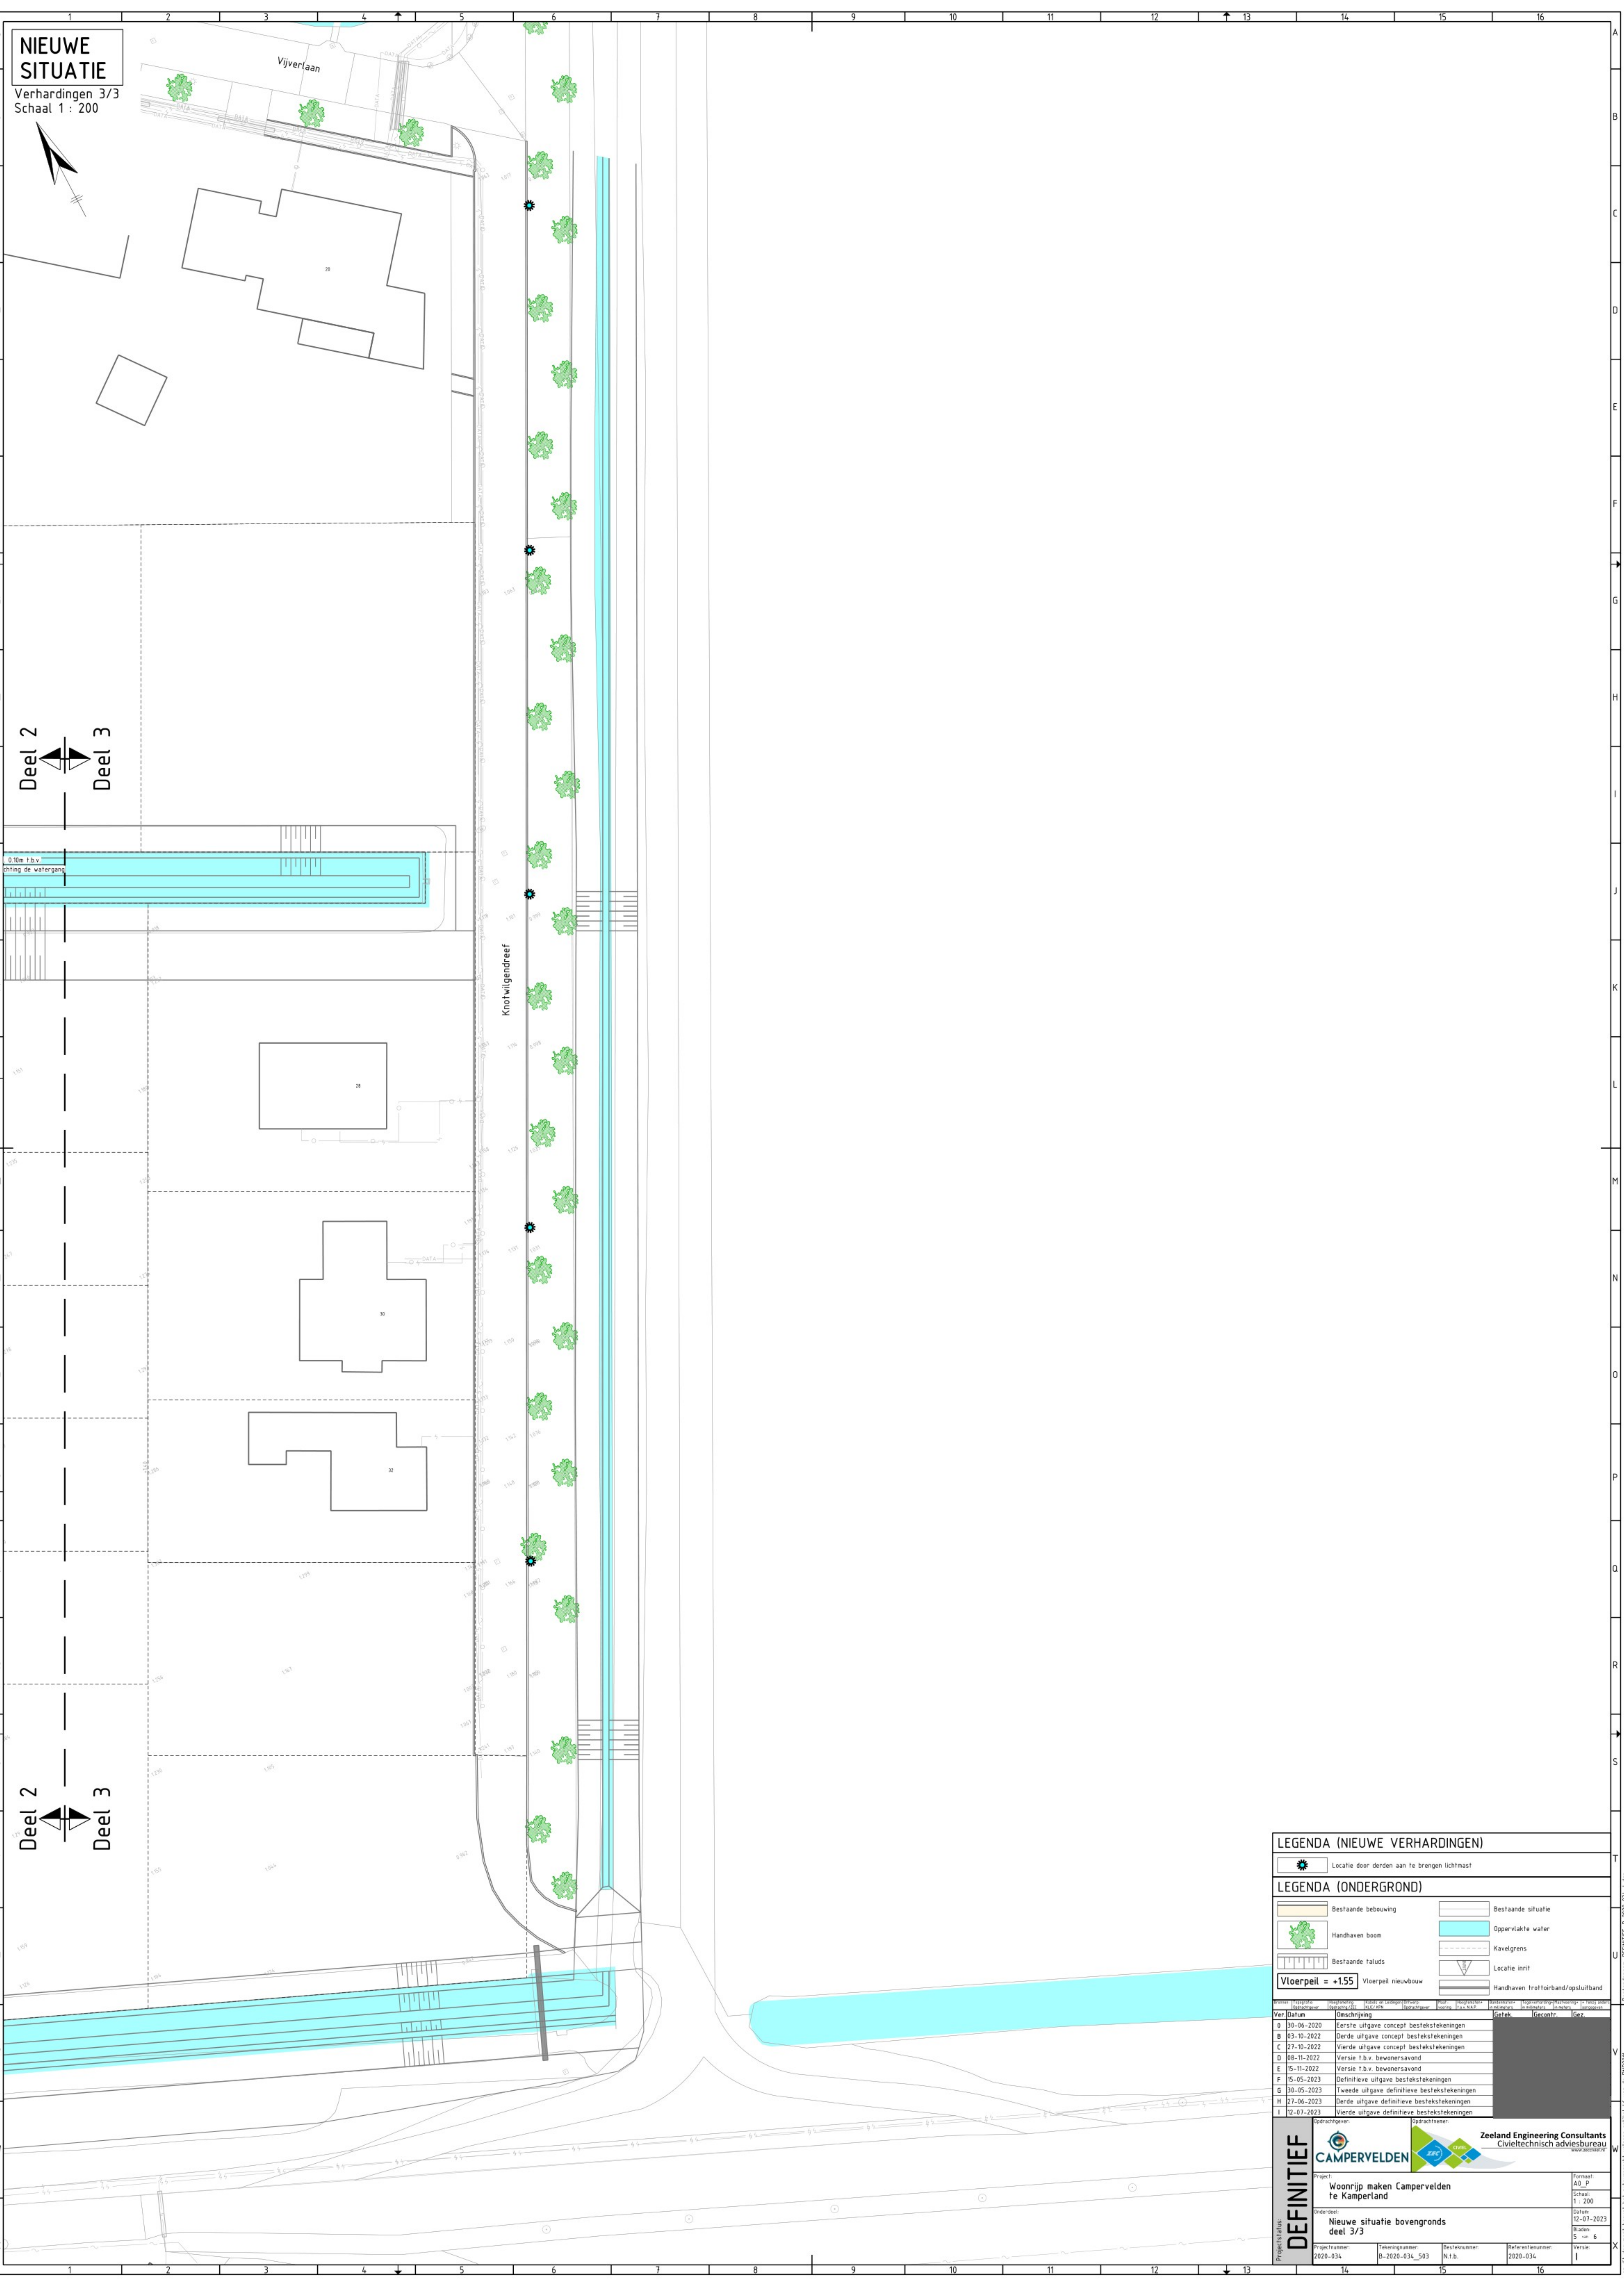

NIEUWE
SITUATIE

Verhardingen 3/3
Schaal 1 : 200

Deel 2
Deel 3

Deel 2
Deel 3

LEGENDA (NIEUWE VERHARDINGEN)

Locatie door derden aan te brengen lichtmast

LEGENDA (ONDERGROND)

Bestaande bebouwing

Bestaande situatie

Oppervlakte water

Kavelgrens

Locatie inrit

Handhaven troitforband/opsluitband

Ver

Datum

01-06-2020

03-10-2022

27-10-2022

08-11-2022

15-11-2022

15-05-2023

30-05-2023

27-06-2023

12-07-2023

01-06-2020

03-10-2022

27-10-2022

08-11-2022

15-11-2022

15-05-2023

30-05-2023

27-06-2023

12-07-2023

Eerste uitgave concept bestekstekeningen

Tweede uitgave concept bestekstekeningen

Dierde uitgave concept bestekstekeningen

Vierde uitgave concept bestekstekeningen

Versie 1.5 v. bewonersavond

Versie 1.5 v. bewonersavond

Definitieve uitgave bestekstekeningen

Tweede uitgave definitieve bestekstekeningen

Derde uitgave definitieve bestekstekeningen

Vierde uitgave definitieve bestekstekeningen

DEFINITIEF

Projectnummer

2020-034

Tekeningnummer

0-2020-034_503

Besteknummer

N.T.B.

Referentienummer

2020-034

Projectnaam

Woonrijp maken Campervelden te Kamperland

Onderdeel

Nieuwe situatie bovengronds deel 3/3

Formaat

A3_P

Schaal

1 : 200

Datum

12-07-2023

Bladen

5 van 6

Versie

1

Opdrachtgever

CAMPVELDEN

Opdrachtnaam

Zeeland Engineering Consultants
Civieltechnisch adviesbureau

Bestandsnaam: DEFINITIEF_B-2020-034_1.dwg
op dit document berust het auteursrecht volgens artikel 17, aan 2, D.O.2001